



АДМИНИСТРАЦИЯ ГОРОДА ПЕРМИ  
ДЕПАРТАМЕНТ ЗЕМЕЛЬНЫХ ОТНОШЕНИЙ

Сибирская ул., д. 15, Пермь, 614000, тел. (342) 212-46-78, факс 212-41-51  
e-mail: dzo@gorodperm.ru, http://www.gorodperm.ru

**РАЗРЕШЕНИЕ**  
**на размещение объекта**  
№ 21-01-44-900 от 20 ИЮН 2022

Департамент земельных отношений Администрации города Перми в соответствии с пунктом 3 ст. 39.36 Земельного кодекса Российской Федерации, Положением о порядке и условиях размещения объектов на землях или земельных участках, находящихся в государственной или муниципальной собственности, на территории Пермского края без предоставления земельных участков и установления сервитутов, публичного сервитута, утвержденным Постановлением Правительства Пермского края от 22 июля 2015 г. № 478-п, заявлением от 09 июня 2022 г. № 21-01-06-5188

**разрешает** ООО «Спецстрой Яблочкова, 3» (ИНН 5903142478, ОГРН 1195958025097, место нахождения: 614031, г. Пермь, ул. Докучаева, д.31, каб.3.

**размещение объекта:** проезды, в том числе вдольтрассовые, и подъездные дороги, для размещения которых не требуется разрешения на строительство **на землях:** государственная собственность на которые не разграничена

**местоположение:** Пермский край, г. Пермь, Свердловский район, ул. Куйбышева

**разрешение выдано на срок:** 1 год

Дополнительные условия размещения:

Территория, согласно схеме, расположена в зоне с особыми условиями использования территорий: приаэродромная территория аэродрома аэропорта Большое Савино.

ООО «Спецстрой Яблочкова, 3»:

1. Соблюдать требования Правил благоустройства и содержания территории в городе Перми, утвержденные решением Пермской городской Думы от 15 декабря 2020 г. № 277.

2. Соблюдать правила охранных зон воздушного пространства, установленные постановлением Правительства Российской Федерации от 11 марта 2010 г. № 138 «Об утверждении Федеральных правил использования воздушного пространства Российской Федерации».

**Приложение:** схема предполагаемых к использованию земель или части земельного участка (на 1 л. в 1 экз.).


Начальник департамента земельных  
отношений администрации города Перми



Мехоношина Т.Н.

# Схема предполагаемых к использованию земель или части земельного участка, на которых планируется размещение объектов


Объект: п.12) Проезд, в том числе одностороннее, и подъездные дороги, для размещения контейнов не требующих разрешения на строительство.  
 Срок использования земельного участка: 1 год.  
 Местоположение: кадастровый номер № 59:01:4413616, адрес: г. Пермь, район Саввинский, ул. Куйбышева.  
 Площадь земель или части земельного участка: 500 кв.м.  
 Категория земель: земли населенных пунктов.

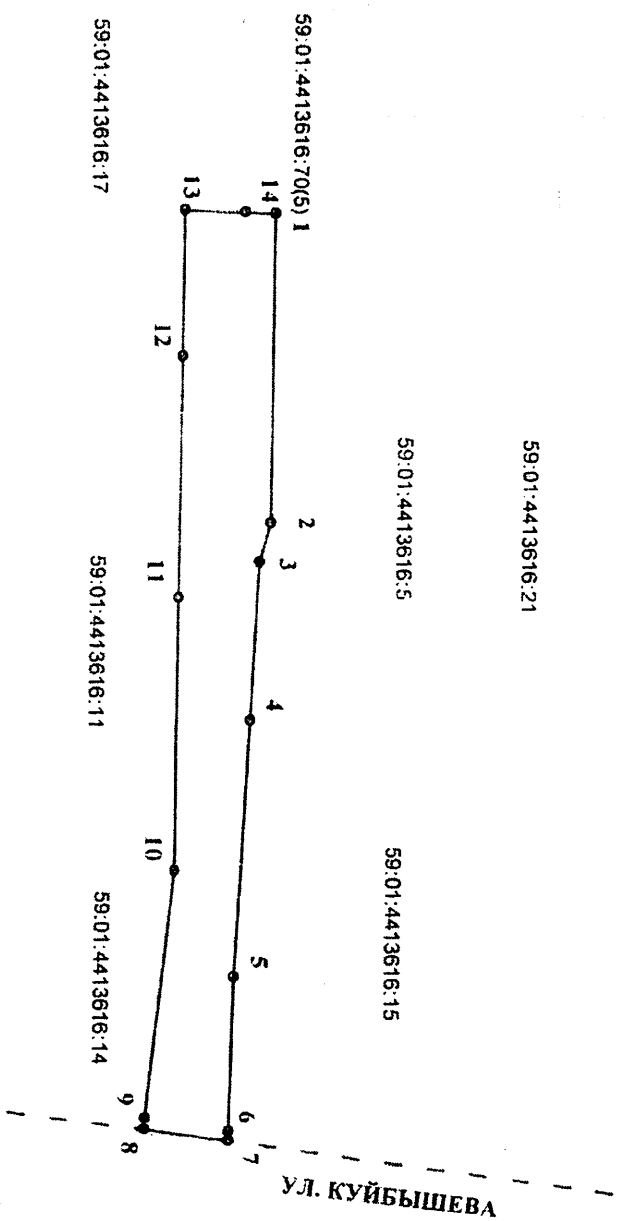

№ точки	Координаты, м		
	Х	У	З
1	513480.87	2232006.46	
2	513480.77	2232031.66	
3	513479.85	2232034.89	
4	513479.27	2232047.80	
5	513478.19	2232086.74	
6	513477.91	2232081.34	
7	513477.93	2232082.06	
8	513470.85	2232081.14	
9	513470.90	2232080.17	
10	513473.14	2232080.00	
11	513473.24	2232037.73	
12	513473.33	2232018.13	
13	513473.38	2232006.18	
14	513478.35	2232006.35	

Масштаб 1:500

Описание границ смежных земельных участков:  
 от т.2 до т.4 - земельный участок с кадастровым номером 59:01:4413616:5  
 от т.4 до т.7 - земельный участок с кадастровым номером 59:01:4413616:15  
 от т.7 до т.10 - земельный участок с кадастровым номером 59:01:4413616:14  
 от т.10 до т.13 - земельный участок с кадастровым номером 59:01:4413616:11  
 от т.13 до т.14 - земельный участок с кадастровым номером 59:01:4413616:17  
 от т.8 до т.9, от т.14 до т.2 - городские земли

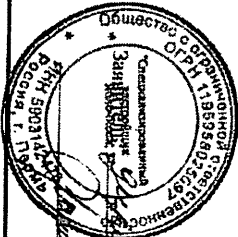

Условные обозначения

— — — — — Граница участка

— — — — — Кривые линии

— — — — — Границы смежных земельных участков

59:01:4413616:61

Кадастровый номер участка в кадастре

М.П. *И.И.И.И.И.*