



АДМИНИСТРАЦИЯ ГОРОДА ПЕРМИ  
ДЕПАРТАМЕНТ ЗЕМЕЛЬНЫХ ОТНОШЕНИЙ

Сибирская ул., д. 15, Пермь, 614000, тел. (342) 212-46-78, факс 212-41-51  
e-mail: dzo@gorodperm.ru, http://www.gorodperm.ru

**РАЗРЕШЕНИЕ**  
**на размещение объекта**  
№ 21-01-44-909 от 20 ИЮН 2022

Департамент земельных отношений администрации города Перми в соответствии с пунктом 3 статьи 39.36 Земельного кодекса Российской Федерации, Положением о порядке и условиях размещения объектов на землях или земельных участках, находящихся в государственной или муниципальной собственности, на территории Пермского края без предоставления земельных участков и установления сервитутов, публичного сервитута, утвержденным постановлением Правительства Пермского края от 22.07.2015 № 478-п, заявлением от 09.06.2022 № 21-01-07-П-6047

**разрешает** Толоконцева Оксана

**размещение объекта:** проезды, в том числе вдольтрассовые, и подъездные дороги, для размещения которых не требуется разрешения на строительство.

**на землях:** государственная собственность на которые не разграничена

**местоположение:** Пермский край, г. Пермь, Орджоникидзевский район

**разрешение выдано на срок:** 1 год

**способ размещения объекта:** наземный

Дополнительные условия размещения:

Территория, согласно схеме, расположена в зоне с особым условием использования территорий: охранный зона объектов электросетевого хозяйства

Толоконцевой О.А.: соблюдать правила охраны электрических сетей, установленные постановлением Правительства Российской Федерации от 24.02.2009 № 160 «О порядке установления охранных зон объектов электросетевого хозяйства и особых условий использования земельных участков, расположенных в границах таких зон».

**Приложение:** схема предполагаемых к использованию земель или части земельного участка на 1 л. в 1 экз.

Начальник департамента земельных  
отношений администрации города Перми



Мехоношина Т.Н

# Схема предполагаемых к использованию земель или части земельного участка

Объект: проезды, в том числе вдольтрассовые, и подъездные дороги, для размещения которых не требуется разрешения на строительство (п.12)


Срок использования земельного участка 1 год

Местоположение объекта: г.Пермь, Орджоникидзевский район, пер.Ямальный

Площадь земельного участка или части земельного участка - 244 кв. м

Категория земель: земли населенных пунктов

Вид разрешенного использования: \_\_\_\_\_

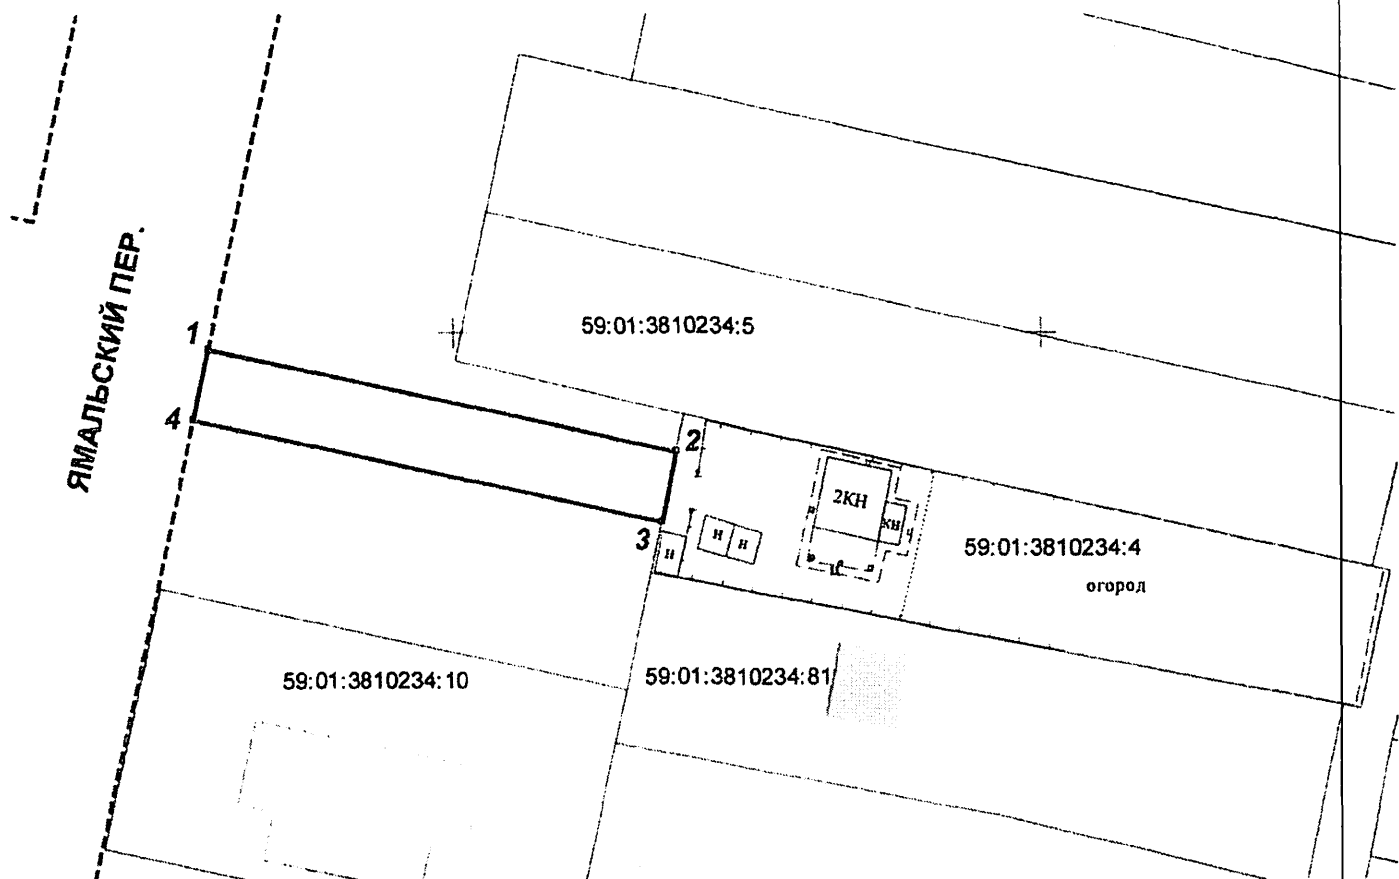

Масштаб 1:500

Описание границ смежных землепользователей:

от 1 точки до 2 точки городские земли

от 2 точки до 3 точки 59:01:3810234:4

от 3 точки до 1 точки городские земли

Каталог координат, м

№	X	Y
1	529652,41	2242287,41
2	529643,54	2242327,20
3	529637,74	2242325,92
4	529646,55	2242286,11

## Условные обозначения

----- Красные линии

\_\_\_\_\_ Граница части земельного участка

\_\_\_\_\_ Границы земельных участков

59:01:3810234:4 Кадастровый номер участка в квартале

Заявитель: \_\_\_\_\_

(подпись, расшифровка подписи)

МП

(для юридических лиц  
и индивидуальных предпринимателей)

Верно