



АДМИНИСТРАЦИЯ ГОРОДА ПЕРМИ
ДЕПАРТАМЕНТ ЗЕМЕЛЬНЫХ ОТНОШЕНИЙ

Сибирская ул., д. 15, Пермь, 614000, тел. (342) 212-46-78, факс 212-41-51
e-mail: dzo@gorodperm.ru, http://www.gorodperm.ru

РАЗРЕШЕНИЕ
на размещение объекта
№ 21-01-44-926 от 23 ИЮН 2022

Департамент земельных отношений администрации города Перми в соответствии с пунктом 3 статьи 39.36 Земельного кодекса Российской Федерации, Положением о порядке и условиях размещения объектов на землях или земельных участках, находящихся в государственной или муниципальной собственности, на территории Пермского края без предоставления земельных участков и установления сервитутов, публичного сервитута, утвержденным постановлением Правительства Пермского края от 22.07.2015 № 478-п, заявлением от 14.06.2022 № 21-01-06-5271

разрешает ООО «Школа на Холмогорской» (ОГРН: 1215900005408, ИНН: 5904387833), место нахождения: 614033, Пермский край, г. Пермь, ул. Василия Васильева ул., д. 3л, этаж 2, офис 8/1.

размещение объекта: проезды, в том числе вдольтрассовые, и подъездные дороги, для размещения которых не требуется разрешения на строительство.

на землях: государственная собственность на которые не разграничена

местоположение: Пермский край, г. Пермь, Свердловский район

разрешение выдано на срок: 1 год

способ размещения объекта: наземный

Дополнительные условия размещения:

Территория, согласно схеме, расположена в зоне с особым условием использования территорий: приаэродромная территория аэродрома аэропорта Большое Савино.

ООО «Школа на Холмогорской»:

1. Соблюдать правила охранных зон воздушного пространства, установленные постановлением Правительства Российской Федерации от 11.03.2010 № 138 «Об утверждении Федеральных правил использования воздушного пространства Российской Федерации».

2. Соблюдать Правила благоустройства территории города Перми, утвержденные решением Пермской городской Думы от 15.12.2020 № 277 «Об утверждении Правил благоустройства территории города Перми».

Приложение: схема предполагаемых к использованию земель или части земельного участка на 1 л. в 1 экз.

Начальник департамента земельных
отношений администрации города Перми



Мехоношина Т.Н



Схема предполагаемых к использованию земель или части земельного участка

Объект: земельный участок, предназначенный для размещения элементов благоустройства территории, в том числе малые архитектурные формы, за исключением некапитальных нестационарных строений и сооружений, рекламных конструкций, применяемых как составные части благоустройства территории. (В редакции Постановления Правительства Российской Федерации от 30.06.2018 № 765).

Местоположение: Пермский край, г. Пермь, Свердловский район, ул. Холмогорская з/у 2Ж.

Площади земельных участков: 265,33 кв.м.

Категория земель: земли населенных пунктов

Вид разрешенного использования: элементы благоустройства территории, в том числе малые архитектурные формы, за исключением некапитальных нестационарных строений и сооружений, рекламных конструкций, применяемых как составные части благоустройства территории.

Ведомость координат ЗУ

Номер точки	МСК-59	
	X	Y
1	514869.87	2234487.09
2	514871.13	2234482.76
3	514868.09	2234480.58
4	514868.70	2234478.21
5	514872.01	2234479.74
6	514876.30	2234482.19
7	514880.34	2234485.00
8	514901.10	2234500.86
9	514898.26	2234506.87

Описание границ смежных землепользователей

от т. 1 до т. 2 Земельный участок по адресу Пермский край, г. Пермь, р-н Свердловский, ул. Холмогорская, назначение не определено.

от т. 2 до т. 3 Земельный участок по адресу Пермский край, г. Пермь, р-н Свердловский, ул. Холмогорская, назначение не определено.

от т. 3 до т. 4 Земельный участок по адресу Пермский край, г. Пермь, р-н Свердловский, ул. Холмогорская, назначение не определено, земельный участок 59:01:4319245:4615, по адресу Пермский край, город Пермь, улица Холмогорская, з/у 2Ж, для объектов дошкольного, начального и среднего общего образования.

от т. 4 до т. 5 Земельный участок 59:01:4319245:4615, по адресу Пермский край, город Пермь, улица Холмогорская, з/у 2Ж, для объектов дошкольного, начального и среднего общего образования.


от т. 5 до т. 6 Земельный участок 59:01:4319245:4615, по адресу Пермский край, город Пермь, улица Холмогорская, з/у 2Ж, для объектов дошкольного, начального и среднего общего образования.

от т. 6 до т. 7 Земельный участок 59:01:4319245:4615, по адресу Пермский край, город Пермь, улица Холмогорская, з/у 2Ж, для объектов дошкольного, начального и среднего общего образования.

от т. 7 до т. 8 Земельный участок 59:01:4319245:4615, по адресу Пермский край, город Пермь, улица Холмогорская, з/у 2Ж, для объектов дошкольного, начального и среднего общего образования.

от т. 8 до т. 9 Земельный участок 59:01:4319245:4615, по адресу Пермский край, город Пермь, улица Холмогорская, з/у 2Ж, для объектов дошкольного, начального и среднего общего образования, земельный участок по адресу Пермский край, г. Пермь, р-н Свердловский, ул. Холмогорская, назначение не определено.


от т. 9 до т. 1 Земельный участок по адресу Пермский край, г. Пермь, р-н Свердловский, ул. Холмогорская, назначение не определено.

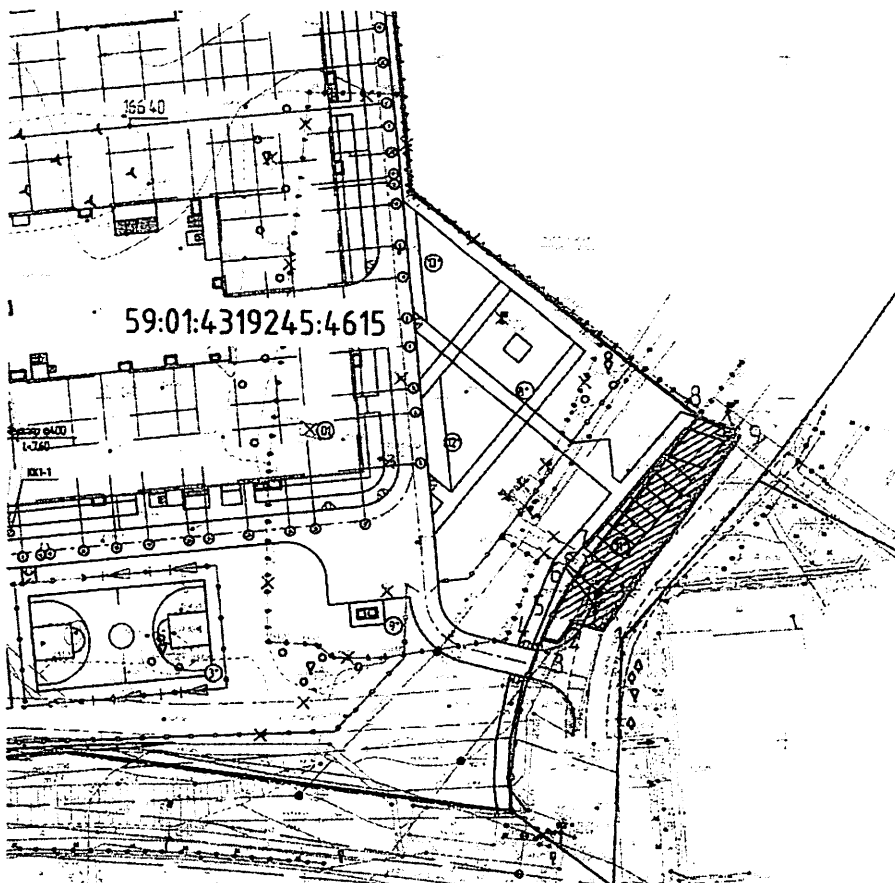

Масштаб 1:500

Условные обозначения:

- граница предполагаемых к использованию земель
- граница существующих земельных участков

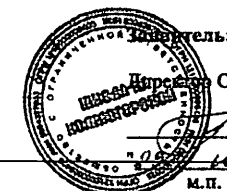

Директор ООО "Школа на Холмогорской"
Бабаев П.А.

М.П.

2022 г.