



АДМИНИСТРАЦИЯ ГОРОДА ПЕРМИ  
ДЕПАРТАМЕНТ ЗЕМЕЛЬНЫХ ОТНОШЕНИЙ

Сибирская ул., д. 15, Пермь, 614000, тел. (342) 212-46-78, факс 212-41-51  
e-mail: dzo@gorodperm.ru, http://www.gorodperm.ru

**РАЗРЕШЕНИЕ**  
**на размещение объекта**  
№ 21-01-45-269 от 27 ИЮН 2022

Департамент земельных отношений Администрации города Перми в соответствии с пунктом 3 ст. 39.36 Земельного кодекса Российской Федерации, Положением о порядке и условиях размещения объектов на землях или земельных участках, находящихся в государственной или муниципальной собственности, на территории Пермского края без предоставления земельных участков и установления сервитутов, публичного сервитута, утвержденным Постановлением Правительства Пермского края от 22 июля 2015 г. № 478-п, заявлением от 16 июня 2022 г. № 21-01-06-5391

**разрешает** ОАО «МРСК Урала» (ИНН 6671163413, ОГРН 1056604000970, место нахождения: 620026, Свердловская область, г. Екатеринбург, ул. Мамина-Сибиряка, д. 140)

**размещение объекта:** линии электропередачи классом напряжения до 35 кВ, а также связанные с ними трансформаторные подстанции, распределительные пункты и иное предназначенное для осуществления передачи электрической энергии оборудование, для размещения которых не требуется разрешения на строительство (Строительство участка ВЛ 0,4 кВ от РУ 0,4 кВ ТП-7576 установка оборудования учета э/э на опоре ВЛ 0,4 кВ для электроснабжения садового дома по адресу: Пермский край, г. Пермь, Индустриальный район, ж/р Верхние Муллы, СНТ «Коллективный сад № 184», участок 34 (кадастровый номер 59:01:4416087:70))

**способ размещения объекта:** наземный, надземный

**на землях:** государственная собственность на которые не разграничена

**местоположение:** Пермский край, г. Пермь, Индустриальный район, ж/р Верхние Муллы, СНТ «Коллективный сад № 184

**разрешение выдано на срок:** бессрочно

**Дополнительные условия размещения:**

Территория, согласно схеме, расположена в зонах с особыми условиями использования территорий: охранный зона объектов электросетевого хозяйства, приаэродромная территория аэродрома аэропорта Большое Савино.

ОАО «МРСК Урала»:

1. Соблюдать правила охраны электрических сетей, установленные постановлением Правительства Российской Федерации от 24.02.2009 № 160 «О порядке установления охранных зон объектов электросетевого хозяйства и особых условий использования земельных участков, расположенных в границах таких зон»;

2. Соблюдать Правила охранных зон воздушного пространства, установленные постановлением Правительства Российской Федерации от 11 марта 2010 г № 138 «Об утверждении Федеральных правил использования воздушного пространства Российской Федерации»;

3. В соответствии с пунктом 7(2) Положения о порядке и условиях размещения объектов на землях или земельных участках, находящихся в государственной или муниципальной собственности, на территории Пермского края без предоставления земельных участков и установления сервитутов, публичного сервитута, утвержденного постановлением Правительства Пермского края от 22 июля 2015 г. № 478-п, представить в департамент земельных отношений в течение 1 месяца с момента размещения объектов материалы контрольной геодезической съемки размещенных объектов на бумажном и электронном носителях на безвозмездной основе.

**Приложение:** схема предполагаемых к использованию земель или части земельного участка (на 1 л. в 1 экз.)

И.о. начальника отдела предоставления  
земельных участков по работе  
с юридическими лицами



Н.Н. Борцова

# Схема предполагаемого использования земель или части земельного участка


**Объект:** "Строительство ВЛ 0,4 кВ от РУ 0,4 кВ ТП-7576, установка оборудования учета э/э на опоре ВЛ 0,4 кВ для электроснабжения садового дома по адресу: Пермский край, г. Пермь, Индустриальный район, ж/р Верхние Муллы, СНТ "Коллективный сад №184", уч. 34 (кад. номер зем. участка 59:01:4416087:70)"

**Площадь земель или части земельного участка:** 743 кв.м.

**Местоположение:** Пермский край, Пермский г/о, г. Пермь, Индустриальный район, ж/р Верхние Муллы, СНТ "Коллективный сад № 184"

**Категория земель:** земли населенных пунктов

**Вид разрешенного использования:"**

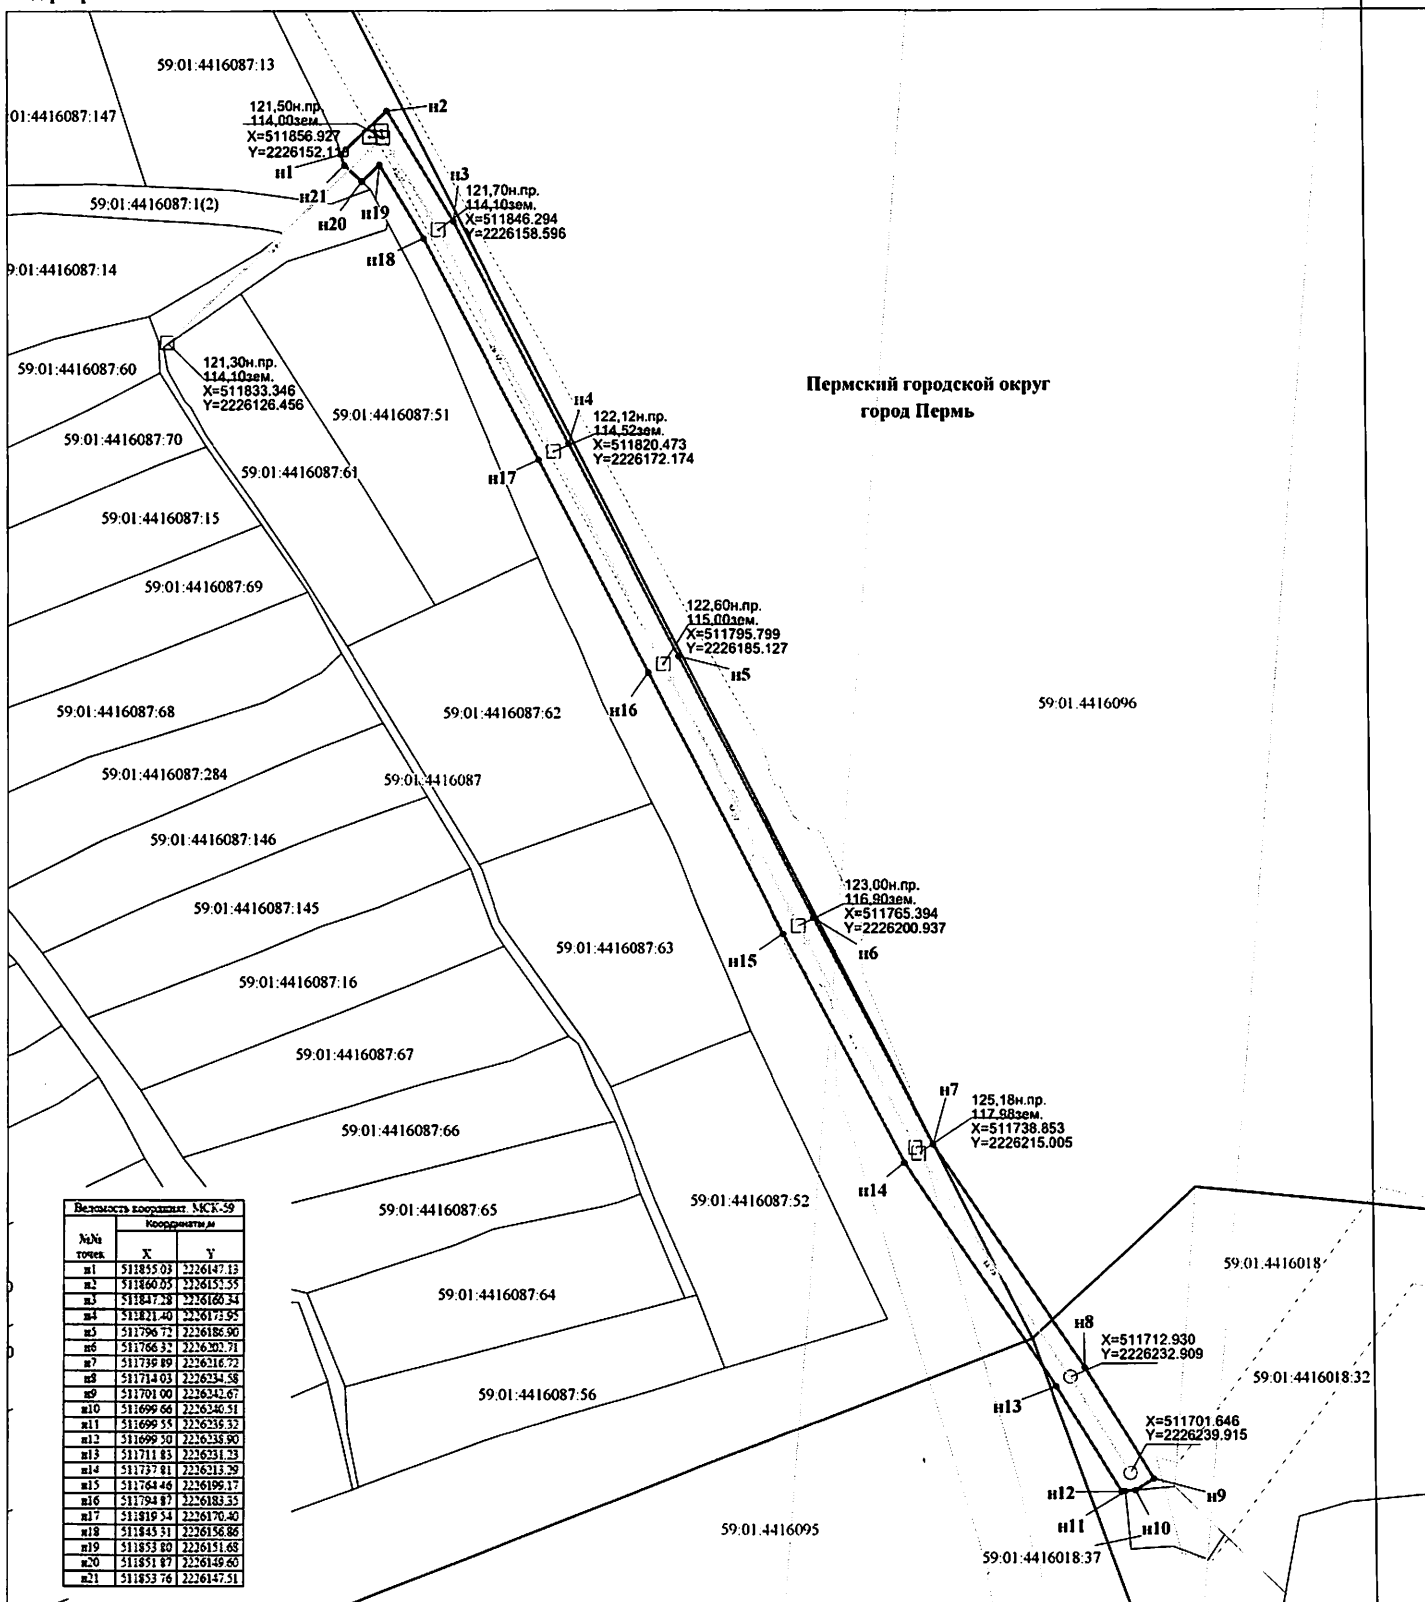

М 1:600

## Условные обозначения:

59:01:4416087 кадастровый номер квартала  
59:01:4416087:146 кадастровый номер земельного участка  
— граница кадастрового квартала  
— существующая часть границы, сведения о которой достаточны для определения ее местоположения  
— граница вновь образованного земельного участка  
• поворотная точка границы участка  
• надпись номера вновь образованной точки  
— проктируемая линия ВЛ-0,4 кВ  
— ЗОУИТ

## Описание границ смежных землепользователей:

n1-n10, n11-n20 - свободные муниципальные земли  
n10-n11 - 59:01:4416018:37  
n20-n11 - 59:01:4416087:13

Заявитель ОАО "МРСК-Урала"

по доверенности 59 АА 4013079 от 25.01.2022 г. от ООО "Инженерно-проектное С.А."

