



АДМИНИСТРАЦИЯ ГОРОДА ПЕРМИ  
ДЕПАРТАМЕНТ ЗЕМЕЛЬНЫХ ОТНОШЕНИЙ

Сибирская ул., д. 15, Пермь, 614000, тел. (342) 212-46-78, факс 212-41-51  
e-mail: dzo@gorodperm.ru, http://www.gorodperm.ru

**РАЗРЕШЕНИЕ**  
**на размещение объекта**

№ 21-01-44-959 от 27 ИЮН 2022

Департамент земельных отношений Администрации города Перми в соответствии с пунктом 3 ст. 39.36 Земельного кодекса Российской Федерации, Положением о порядке и условиях размещения объектов на землях или земельных участках, находящихся в государственной или муниципальной собственности, на территории Пермского края без предоставления земельных участков и установления сервитутов, публичного сервитута, утвержденным Постановлением Правительства Пермского края от 22 июля 2015 г. № 478-п, заявлениями от 17 июня 2022 г. № 21-01-06-5448, от 17 июня 2022 г. № 21-01-06-5449

**разрешает** ОАО «НОВОГОР-Прикамье» (ИНН 5902817382, ОГРН 1035900082206, место нахождения: 614065, г. Пермь, ул. Связево, д. 35).

**размещение объекта:** блокировочная сеть водоснабжения, номинальным диаметром не менее 250 мм от водовода Д-500 мм в районе ул. Солдатова, 32 до сети водоснабжения Д-200 мм в районе здания по ул. Уфимской, 12, 14 (Объект ТП ул. Солдатова, 30б). Сеть водоснабжения от (проектируемой блокировочной сети водоснабжения, номинальным диаметром не менее 250 мм от водовода Д-500 мм в районе ул. Солдатова, 32 до сети водоснабжения Д-200 мм в районе здания по ул. Уфимской, 12, 14) до границы инженерно-технических сетей жилого дома по ул. Солдатова, 30б

**на землях:** государственная собственность на которые не разграничена

**местоположение:** Пермский край, г. Пермь, Свердловский район, ул. Уфимская

**разрешение выдано на срок:** 11 месяцев

**способ размещения объекта:** подземный

Дополнительные условия размещения:

Территория, согласно схеме, расположена в зонах с особыми условиями использования территории: охранный зона газораспределительных сетей, охранный зона телефонной канализации с линиями связи, охранный зона объектов электросетевого хозяйства, приаэродромная территория аэродрома аэропорта Большое Савино.

ОАО «НОВОГОР-Прикамье»:

1. Соблюдать правила охранных зон газопроводов, установленные постановлением Правительства Российской Федерации от 20 ноября 2000 г. № 878 «Об утверждении Правил охраны газораспределительных сетей»;
2. Соблюдать правила охранных зон кабельной линии связи,

установленные постановлением Правительства РФ от 09.06.1995 №578 «Об утверждении Правил охраны линий и сооружений связи Российской Федерации»;

3. Соблюдать правила охраны электрических сетей, установленные постановлением Правительства Российской Федерации от 24.02.2009 № 160 «О порядке установления охранных зон объектов электросетевого хозяйства и особых условий использования земельных участков, расположенных в границах таких зон»;

4. Соблюдать правила охранных зон воздушного пространства, установленные постановлением Правительства Российской Федерации от 11.03.2010 № 138 «Об утверждении Федеральных правил использования воздушного пространства Российской Федерации».

В соответствии с пунктом 7(2) Положения о порядке и условиях размещения объектов на землях или земельных участках, находящихся в государственной или муниципальной собственности, на территории Пермского края без предоставления земельных участков и установления сервитутов, публичного сервитута, утвержденного постановлением Правительства Пермского края от 22 июля 2015 г. № 478-п, представить в департамент земельных отношений в течении 1 месяца с момента размещения объектов материалы контрольной геодезической съемки размещенных объектов на бумажном и электронном носителях на безвозмездной основе.

В соответствии со статьей 20<sup>1</sup> Закона Пермского края от 14 сентября 2011 г. № 805-ПК «О градостроительной деятельности в Пермском крае» ОАО «НОВОГОР-Прикамье»:

1. Не позднее, чем за 10 рабочих дней до начала строительства и реконструкции безвозмездно передать в департамент градостроительства и архитектуры администрации города Перми один экземпляр копий разделов проектной документации, предусмотренных пунктом 1 части 12 статьи 48 Градостроительного кодекса Российской Федерации.

2. В течение 10 рабочих дней после окончания работ по строительству, реконструкции безвозмездно передать в департамент градостроительства и архитектуры администрации города Перми схему, отображающую расположение объекта и сетей инженерно-технического обеспечения, подписанную ОАО «НОВОГОР-Прикамье», с приложением текстового и графического описания местоположения границ охранной и санитарно-защитной зоны, перечень координат характерных точек границ такой зоны.

**Приложение:** схема предполагаемых к использованию земель или части земельного участка на 2 л. в 1 экз.

И.о. начальника отдела предоставления земельных участков по работе с юридическими лицами




Н.Н. Борцова



# СХЕМА ПРЕДПОЛАГАЕМЫХ К ИСПОЛЬЗОВАНИЮ ЗЕМЕЛЬ ИЛИ ЧАСТИ ЗЕМЕЛЬНОГО УЧАСТКА

УЧАСТОК 1

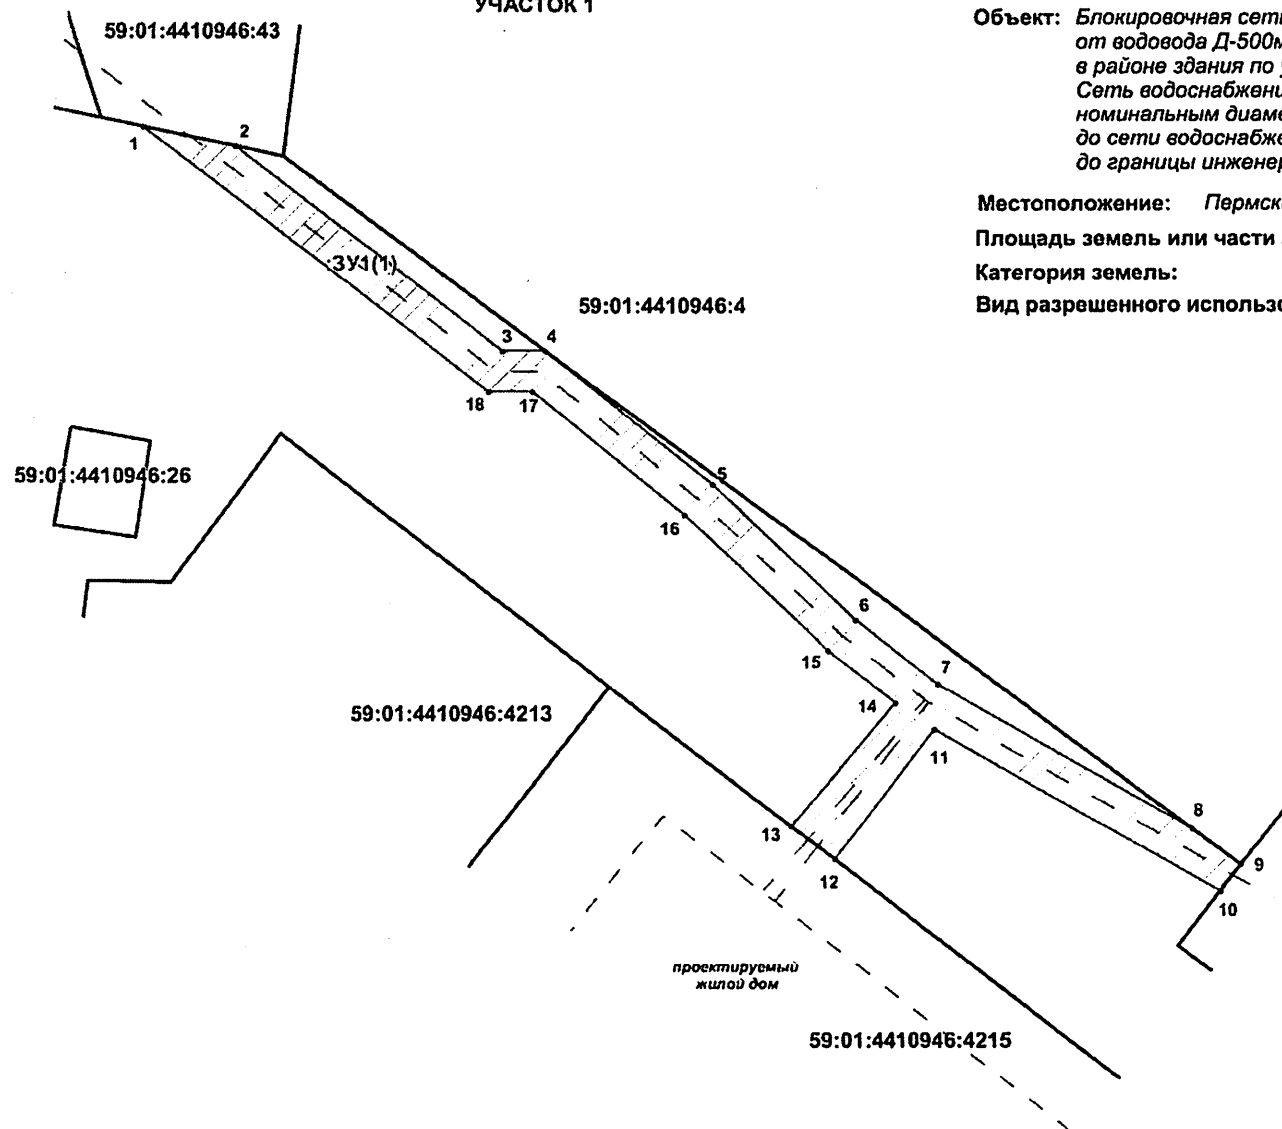

**Объект:** Блокировочная сеть водоснабжения, номинальным диаметром не менее 250мм от водовода Д-500мм в районе ул. Солдатова, 32 до сети водоснабжения Д-200мм в районе здания по ул. Уфимской, 12, 14. (Объект ТП ул. Солдатова, 306).  
Сеть водоснабжения от (проектируемой блокировочной сети водоснабжения, номинальным диаметром не менее 250мм от водовода Д-500мм в районе ул. Солдатова, 32 до сети водоснабжения Д-200мм в районе здания по ул. Уфимской, 12, 14) до границы инженерно-технических сетей жилого дома по ул. Солдатова, 306.

**Местоположение:** Пермский край, г. Пермь, Свердловский район, ул. Уфимская

**Площадь земель или части земельного участка, кв.м.:** 979

**Категория земель:** земли населенных пунктов

**Вид разрешенного использования:** отсутствует

### ОПИСАНИЕ ГРАНИЦ СМЕЖНЫХ ЗЕМЛЕПОЛЬЗОВАТЕЛЕЙ:

от т.1 до т.2	ЗУ с кад. № 59:01:4410946:43
от т.2 до т.8; от т.10 до т.12; от т.13 до т.1;	городские земли
от т.20 до т.21; от т.22 до т.23; от т.24 до т.19	
от т.8 до т.9	ЗУ с кад. № 59:01:4410946:4
от т.9 до т.10; от т.19 до т.20	ЗУ с кад. № 59:01:4410946:62
от т.12 до т.13	ЗУ с кад. № 59:01:4410946:4215
от т.21 до т.22	ЗУ с кад. № 59:01:4410946:51
от т.23 до т.24	ЗУ с кад. № 59:01:4410946:9

**КАТАЛОГ КООРДИНАТ**  
расположен на Листе 2.

### УСЛОВНЫЕ ОБОЗНАЧЕНИЯ:

- 59:01:4410946:3  
3УЗ(1)
- номер учтенного земельного участка
  - обозначение территории проектируемого размещения Объекта
  - граница кадастрового участка
  - проектируемая часть границы, имеющаяся в ЕГРН с указанием о которой достаточно для определения ее местоположения
  - граница территории проектируемого размещения Объекта
  - характерная точка границы территории размещения Объекта

Масштаб 1:500



ВЕРНО

Заявитель:

М.П. \_\_\_\_\_

Подпись \_\_\_\_\_

Дурин Е.И.

# СХЕМА ПРЕДПОЛАГАЕМЫХ К ИСПОЛЬЗОВАНИЮ ЗЕМЕЛЬ ИЛИ ЧАСТИ ЗЕМЕЛЬНОГО УЧАСТКА


Объект: Блокировочная сеть водоснабжения, номинальным диаметром не менее 250мм от водовода Д-500мм в районе ул. Солдатова, 32 до сети водоснабжения Д-200мм в районе здания по ул. Уфимской, 12, 14. (Объект ТП ул. Солдатова, 306).  
Сеть водоснабжения от (проектируемой блокировочной сети водоснабжения, номинальным диаметром не менее 250мм от водовода Д-500мм в районе ул. Солдатова, 32 до сети водоснабжения Д-200мм в районе здания по ул. Уфимской, 12, 14)  
до границы инженерно-технических сетей жилого дома по ул. Солдатова, 306.

Местоположение: Пермский край, г. Пермь, Свердловский район, ул. Уфимская

Площадь земель или части земельного участка, кв.м.: 979

Категория земель: земли населенных пунктов

Вид разрешенного использования: отсутствует

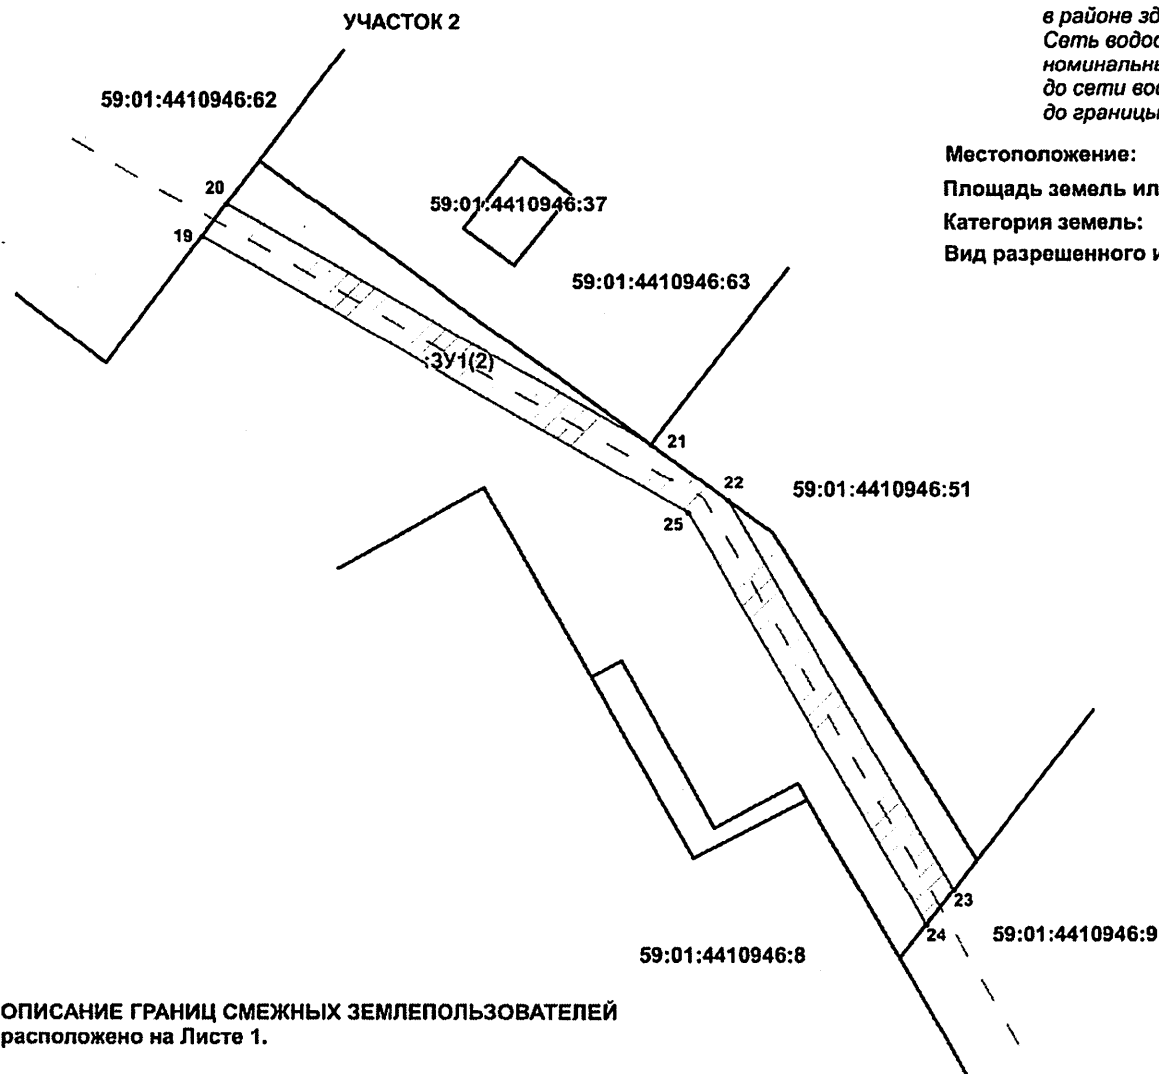

ОПИСАНИЕ ГРАНИЦ СМЕЖНЫХ ЗЕМЛЕПОЛЬЗОВАТЕЛЕЙ  
расположено на Листе 1.

### УСЛОВНЫЕ ОБОЗНАЧЕНИЯ:

- 59:01:4410946:9 - номер учётного земельного участка
- :371 - обозначение территории проектируемого объекта
- граница кадастрового квартала
- существующая часть границы, имеющаяся в ЕПН
- достаточны для определения местоположения
- граница территории проектируемого размещения Объекта
- характерная точка границы территории размещения Объекта

Масштаб 1:500

### КАТАЛОГ КООРДИНАТ, м

№ точки границы	X	Y
<b>Контур :ЗУ1(1)</b>		
1	513929.92	2231223.29
2	513927.97	2231232.34
3	513907.78	2231258.38
4	513907.77	2231262.48
5	513894.60	2231278.53
6	513881.21	2231292.15
7	513874.93	2231300.23
8	513860.79	2231324.69
9	513857.25	2231329.38
10	513854.63	2231327.35
11	513870.53	2231299.86
12	513857.83	2231290.15
13	513861.06	2231286.02
14	513873.11	2231296.06
15	513878.19	2231289.51
16	513891.63	2231275.84
17	513903.78	2231261.25
18	513903.79	2231257.01
<b>Контур :ЗУ1(2)</b>		
19	513819.07	2231388.85
20	513822.30	2231391.26
21	513798.46	2231432.57
22	513792.94	2231440.05
23	513754.31	2231461.65
24	513750.87	2231459.00
25	513791.72	2231436.15



ВЕРНО

Заявитель:

М.П.

*Души ЕН*