



АДМИНИСТРАЦИЯ ГОРОДА ПЕРМИ  
ДЕПАРТАМЕНТ ЗЕМЕЛЬНЫХ ОТНОШЕНИЙ

Сибирская ул., д. 15, Пермь, 614000, тел. (342) 212-46-78, факс 212-41-51  
e-mail: dzo@gorodperm.ru, http://www.gorodperm.ru

**РАЗРЕШЕНИЕ**  
**на размещение объекта**

№ 21-01-44-968 от 30.06.2022

Департамент земельных отношений Администрации города Перми в соответствии с пунктом 3 ст. 39.36 Земельного кодекса Российской Федерации, Положением о порядке и условиях размещения объектов на землях или земельных участках, находящихся в государственной или муниципальной собственности, на территории Пермского края без предоставления земельных участков и установления сервитутов, публичного сервитута, утвержденным Постановлением Правительства Пермского края от 22 июля 2015 г. № 478-п, заявлением от 21 июня 2022 г. № 21-01-06-5508.

**разрешает** ОАО «МРСК Урала» (ИНН 6671163413, ОГРН 1056604000970, место нахождения: 620026, Свердловская область, г. Екатеринбург, ул. Мамина-Сибиряка, стр. 140).

**размещение объекта:** линии электропередачи классом напряжения до 35 кВ, а также связанные с ними трансформаторные подстанции, распределительные пункты и иное предназначенное для осуществления передачи электрической энергии оборудование, для размещения которых не требуется разрешения на строительство (Строительство участка ВЛ 0,4 кВ от ближайшей опоры существующей ВЛ 0,4 кВ от ТП-2058, установка оборудования учета э/э на фасаде объекта для электроснабжения гаража по адресу: Пермский край, г. Пермь, Мотовилихинский район, б. Гагарина, ГСК 48, бокс 4.

**на землях:** государственная собственность на которые не разграничена

**местоположение:** Пермский край, г. Пермь, Мотовилихинский район, б. Гагарина, ГСК 48.

**разрешение выдано на срок:** бессрочно.

**способ размещения объекта:** надземный, наземный.

Дополнительные условия размещения:

Территория, согласно схеме, расположена в зонах с особыми условиями использования территорий: частично охранный зона объектов электросетевого хозяйства, приаэродромная территория аэродрома аэропорта Большое Савино.

В прочих зонах ограничений: водоохранная зона Бассейна реки Егошиха, прибрежная защитная полоса Бассейна реки Егошиха.

ОАО «МРСК Урала»:

1. Соблюдать Правила охраны электрических сетей, установленные постановлением Правительства Российской Федерации от 24 февраля 2009 г. № 160 «О порядке установления охранных зон объектов электросетевого хозяйства и особых условий использования земельных участков, расположенных в границах таких зон».

2. Соблюдать Правила использования воздушного пространства, установленные постановлением Правительства Российской Федерации от 11 марта 2010 г. № 138 «Об утверждении Федеральных правил использования воздушного пространства Российской Федерации».

3. Соблюдать при использовании земельного участка требования, установленные статьей 65 Водного кодекса Российской Федерации.

4. Не допускать на земельном участке размещение объектов без обеспечения инженерной защиты таких объектов от затопления, подтопления.

В соответствии с пунктом 7(2) Положения о порядке и условиях размещения объектов на землях или земельных участках, находящихся в государственной или муниципальной собственности, на территории Пермского края без предоставления земельных участков и установления сервитутов, публичного сервитута, утвержденного постановлением Правительства Пермского края от 22 июля 2015 г. № 478-п, представить в департамент земельных отношений в течение 1 месяца с момента размещения объектов материалы контрольной геодезической съемки размещенных объектов на бумажном и электронном носителях на безвозмездной основе.

**Приложение:** схема предполагаемых к использованию земель или части земельного участка на 1 л. в 1 экз.

Начальник отдела предоставления  
земельных участков по работе  
с юридическими лицами



О.В. Матис



# Схема предполагаемого использования земель или части земельного участка


**Объект:** "Строительство участка ВЛ 0,4 кВ от ближайшей опоры существующей ВЛ 0,4 кВ от ТП-2058, установка оборудования учета э/э на фасаде объекта для электроснабжения гаража по адресу: Пермский край, г. Пермь, Мотовилихинский район, б. Гагарина, ГСК 48, бокс 4"

**Площадь земель или части земельного участка:** **635 кв.м.**

**Местоположение:** Пермский край, Пермский г/о, г. Пермь, Мотовилихинский район, б. Гагарина, ГСК 48

**Категория земель:** земли населенных пунктов

**Вид разрешенного использования:** -

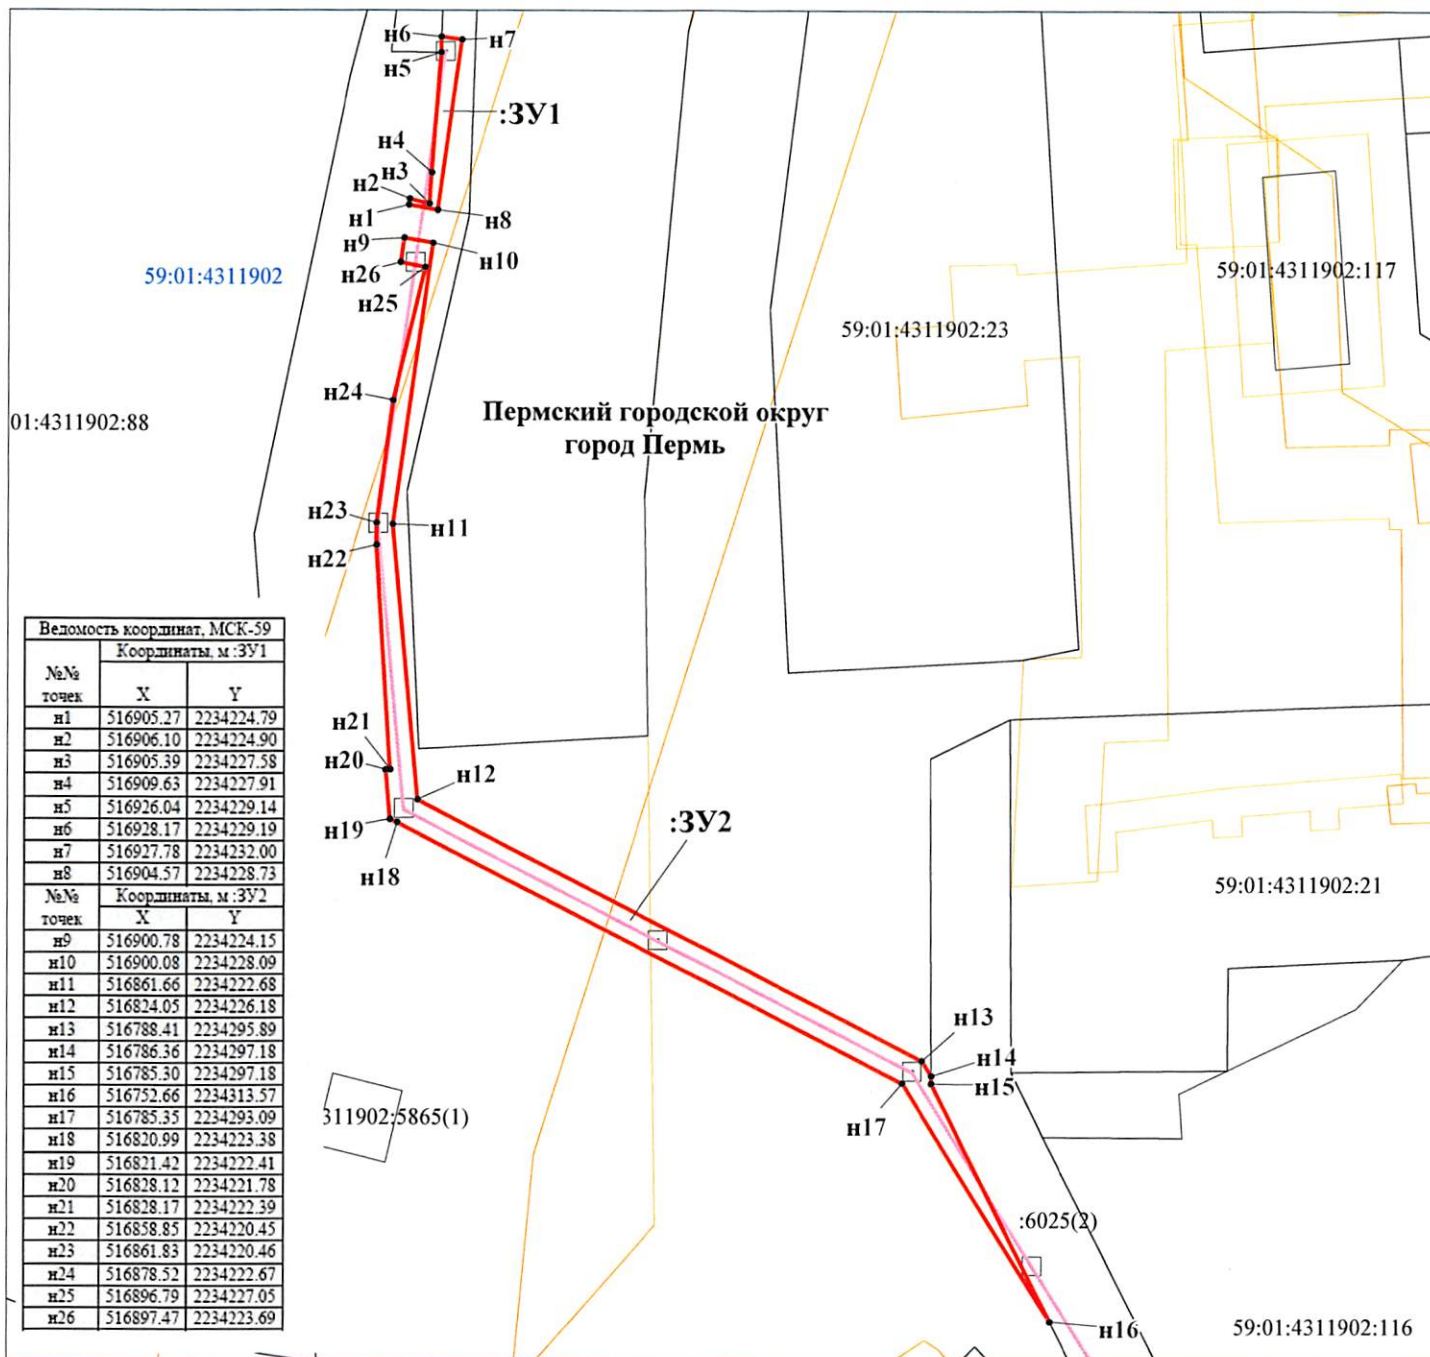

М 1:1000

## Условные обозначения:

59:01:4311902

59:01:4311902:88

—

—

—

—

—

—

—

—

—

—

—

—

—

—

—

—

кадастровый номер квартала

кадастровый номер земельного участка

граница кадастрового квартала

существующая часть границы, сведения о которой

достаточно для определения её местоположения

граница вновь образованного земельного участка

поворотная точка границы участка

надпись номера вновь образованной точки

проектируемая линия ВЛ-0,4 кВ

ЗООИТ

## Описание границ смежных землепользователей:

n1-n5, n6-n1, n9-n14, n16-n9 - свободные муниципальные земли

n5-n6 - 59:01:4311902:90

n14-n16 - 59:01:4311902:6025

Заявитель ОАО "МРСК-Урала"

по доверенности 59 АА 4013079 от 25.01.2025



Пущенко С.А.