



**АДМИНИСТРАЦИЯ ГОРОДА ПЕРМИ**  
**ДЕПАРТАМЕНТ ЗЕМЕЛЬНЫХ ОТНОШЕНИЙ**

Сибирская ул., д. 15, Пермь, 614000, тел. (342) 212-46-78, факс 212-41-51  
e-mail: dzo@gorodperm.ru, <http://www.gorodperm.ru>

**РАЗРЕШЕНИЕ**  
**на размещение объекта**

№ 21-01-44-923 от 01.07.2022

Департамент земельных отношений Администрации города Перми в соответствии с пунктом 3 ст. 39.36 Земельного кодекса Российской Федерации, Положением о порядке и условиях размещения объектов на землях или земельных участках, находящихся в государственной или муниципальной собственности, на территории Пермского края без предоставления земельных участков и установления сервитутов, публичного сервитута, утвержденным Постановлением Правительства Пермского края от 22 июля 2015 г. № 478-п, заявлением от 28 июня 2022 г. № 21-01-06-5784.

**разрешает** ОАО «МРСК Урала» (ИНН 6671163413, ОГРН 1056604000970, место нахождения: 620026, Свердловская область, г. Екатеринбург, ул. Мамина-Сибиряка, стр. 140).

**размещение объекта:** линии электропередачи классом напряжения до 35 кВ, а также связанные с ними трансформаторные подстанции, распределительные пункты и иное предназначенное для осуществления передачи электрической энергии оборудование, для размещения которых не требуется разрешения на строительство (Строительство участка ВЛ 0,4 кВ от ближайшей опоры ВЛ 0,4 кВ от ТП-1308, установка оборудования учета э/э на опоре ВЛ 0,4 кВ для электроснабжения индивидуального жилого дома по адресу: Пермский край, г. Пермь, Кировский район, ж/р Налимиха, ул. Канатная, 15а (кадастровый номер земельного участка 59:01:1810071:0005).

**на землях:** государственная собственность на которые не разграничена

**местоположение:** Пермский край, г. Пермь, Кировский район, ж/р Налимиха, ул. Канатная.

**разрешение выдано на срок:** бессрочно

**способ размещения объекта:** наземный, надземный

**Дополнительные условия размещения:**

Территория, согласно схеме, расположена в зонах с особыми условиями использования территорий: охранный зона объектов электросетевого хозяйства, приаэродромная территория аэродрома аэропорта Большое Савино.

ОАО «МРСК Урала»:

1. Соблюдать Правила охраны электрических сетей, установленные постановлением Правительства Российской Федерации от 24 февраля 2009 г. № 160 «О порядке установления охранных зон объектов электросетевого

хозяйства и особых условий использования земельных участков, расположенных в границах таких зон».

2. Соблюдать Правила использования воздушного пространства, установленные постановлением Правительства Российской Федерации от 11 марта 2010 г. № 138 «Об утверждении Федеральных правил использования воздушного пространства Российской Федерации».

В соответствии с пунктом 7(2) Положения о порядке и условиях размещения объектов на землях или земельных участках, находящихся в государственной или муниципальной собственности, на территории Пермского края без предоставления земельных участков и установления сервитутов, публичного сервитута, утвержденного постановлением Правительства Пермского края от 22 июля 2015 г. № 478-п, представить в департамент земельных отношений в течение 1 месяца с момента размещения объектов материалы контрольной геодезической съемки размещенных объектов на бумажном и электронном носителях на безвозмездной основе.

**Приложение:** схема предполагаемых к использованию земель или части земельного участка на 1 л. в 1 экз.

Начальник отдела предоставления  
земельных участков по работе  
с юридическими лицами



О.В. Матис

Схема предполагаемого использования земель или части земельного участка


Объект: "Строительство участка ВЛ 0,4 кВ от ближайшей опоры ВЛ 0,4 кВ от ТП-1308, установка оборудования учета э/э на опоре ВЛ 0,4 кВ для электроснабжения индивидуального жилого дома по адресу: Пермский край, г. Пермь, Кировский район, ж/р Налимиха, ул. Канатная, 15а (кад. номер зем. участка 59:01:1810071:0005)"

Площадь земель или части земельного участка: 173 кв.м.

Местоположение: Пермский край, Пермский г/о, г. Пермь, Кировский район, ж/р Налимиха, ул. Канатная

Категория земель: земли населенных пунктов

Вид разрешенного использования: -

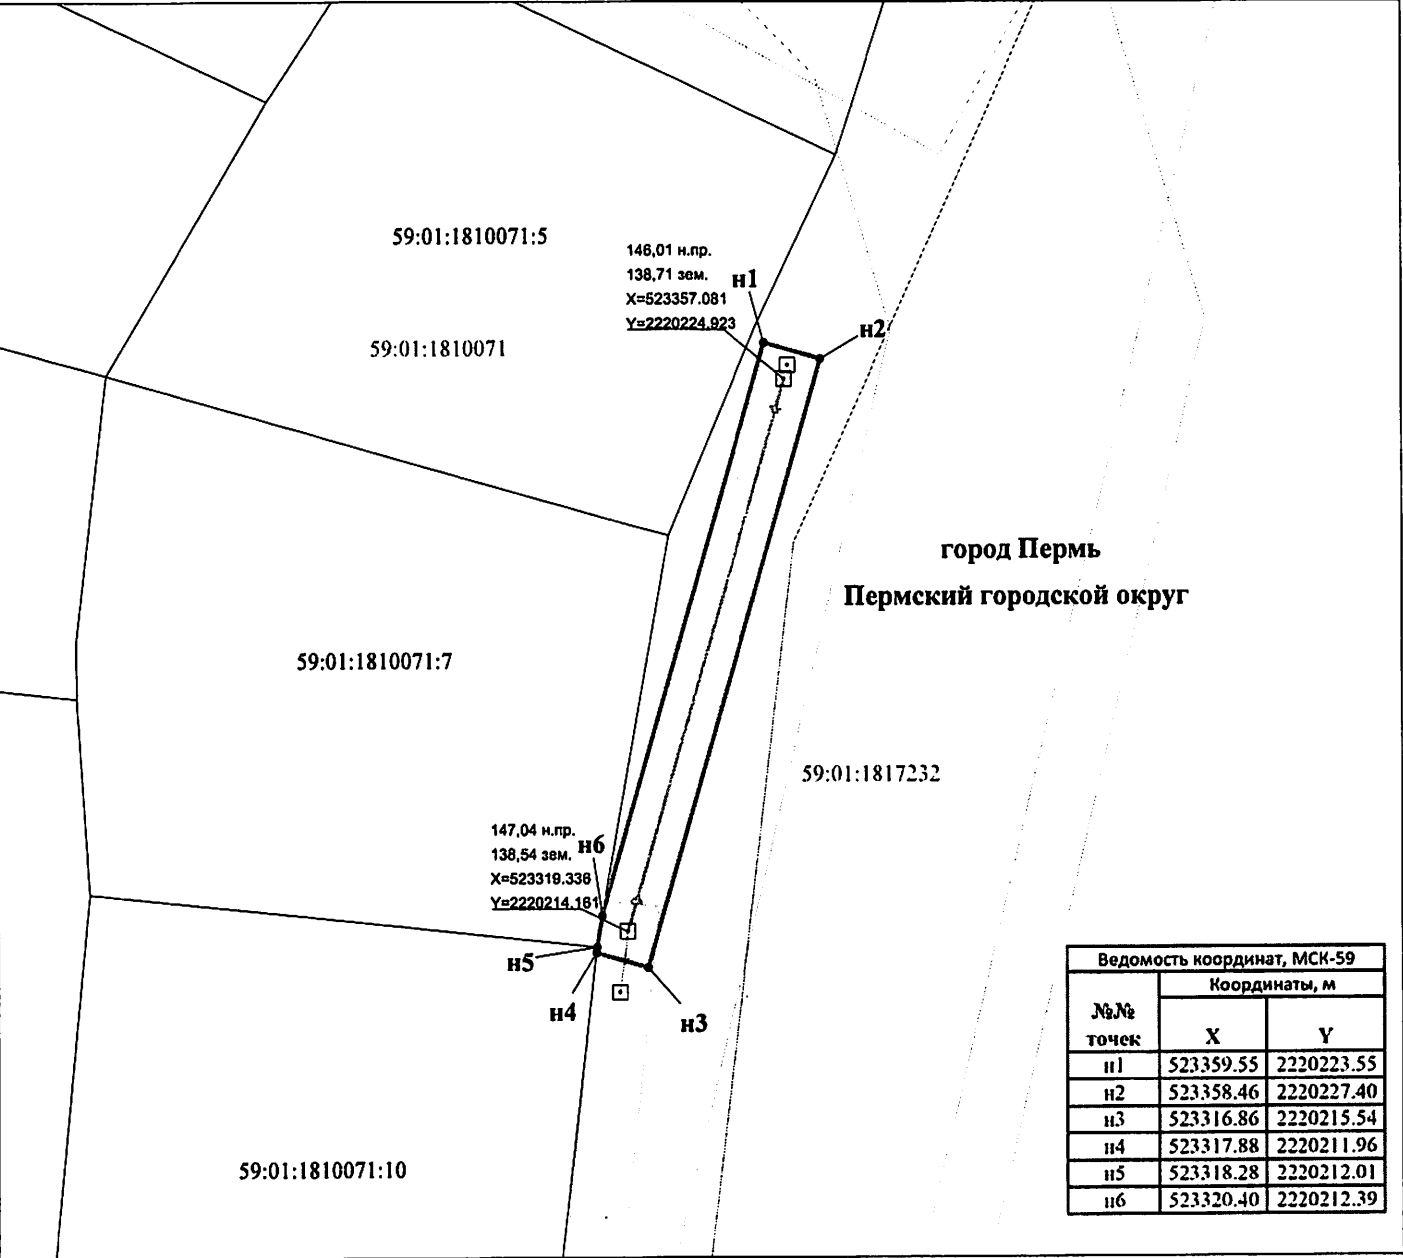

М 1:400

Описание границ смежных землепользователей:

n1-n4, n6-n1-свободные муниципальные земли  
n4-n5-59:01:1810071:10  
n5-n6-59:01:1810071:7

Условные обозначения:

59:01:1810071 кадастровый номер квартала  
59:01:1810071:7 кадастровый номер земельного участка  
----- граница кадастрового квартала  
----- существующая часть границы, сведения о которой достаточны для определения её местоположения  
----- граница вновь образованного земельного участка  
• поворотная точка границы участка  
• надпись номера вновь образованной точки  
--- проектируемая линия ВЛ-0,4 кВ  
ЗОУИТ

Заявитель ОАО "МРСК-Урала"

по доверенности 59 АА 4013079 от 25.01.2022

