



АДМИНИСТРАЦИЯ ГОРОДА ПЕРМИ
ДЕПАРТАМЕНТ ЗЕМЕЛЬНЫХ ОТНОШЕНИЙ

Сибирская ул., д. 15, Пермь, 614000, тел. (342) 212-46-78, факс 212-41-51
e-mail: dzo@gorodperm.ru, http://www.gorodperm.ru

РАЗРЕШЕНИЕ
на размещение объекта
№ 21-01-44-976 от 01.07.2022.

Департамент земельных отношений Администрации города Перми в соответствии с пунктом 3 ст. 39.36 Земельного кодекса Российской Федерации, Положением о порядке и условиях размещения объектов на землях или земельных участках, находящихся в государственной или муниципальной собственности, на территории Пермского края без предоставления земельных участков и установления сервитутов, публичного сервитута, утвержденным Постановлением Правительства Пермского края от 22 июля 2015 г. № 478-п, заявлением от 28 июня 2022 г. № 21-01-07П-6915

разрешает Можяевой Оксане

размещение объекта: элементы благоустройства территории, в том числе малые архитектурные формы, за исключением некапитальных нестационарных строений и сооружений, рекламных конструкций, применяемых как составные части благоустройства территории

на землях: государственная собственность на которые не разграничена

местоположение: Пермский край, г. Пермь, Кировский район, СНТ «Ветеран», участок № 21а

разрешение выдано на срок: 1 (один) год

Дополнительные условия размещения:

Территория, согласно схеме, расположена в зонах с особыми условиями использования территорий: приаэродромная территория аэродрома аэропорта Большое Савино; прочие зоны ограничений: зона катастрофического затопления

Можяевой О.В.:

1. Соблюдать Правила охранных зон воздушного пространства, установленные постановлением Правительства Российской Федерации от 11 марта 2010 № 138 «Об утверждении Федеральных правил использования воздушного пространства Российской Федерации»;

2. Не допускать на земельном участке размещение объектов без обеспечения инженерной защиты таких объектов от затопления, подтопления;

3. Соблюдать Правила благоустройства территории города Перми, утвержденные решением Пермской городской Думы от 15 декабря 2020 г. № 277 «Об утверждении Правил благоустройства территории города Перми».

Приложение: схема предполагаемых к использованию земель или части земельного участка (на 1 л. в 1 экз.)

Начальник департамента земельных
отношений администрации города Перми



Т.М. Мехоношина


Схема предполагаемых к использованию земель или части земельного участка

Назначение: 1. Элементы благоустройства территории, в том числе малые архитектурные формы, за исключением некапитальных нестационарных строений и сооружений, рекламных конструкций, применяемых как составные части благоустройства территории.

Категория земель: земли населенных пунктов

Кадастровые номера кварталов в которых находится объект: 59:01:1717085

Площадь земельного участка или части земельного участка: 630 кв. м

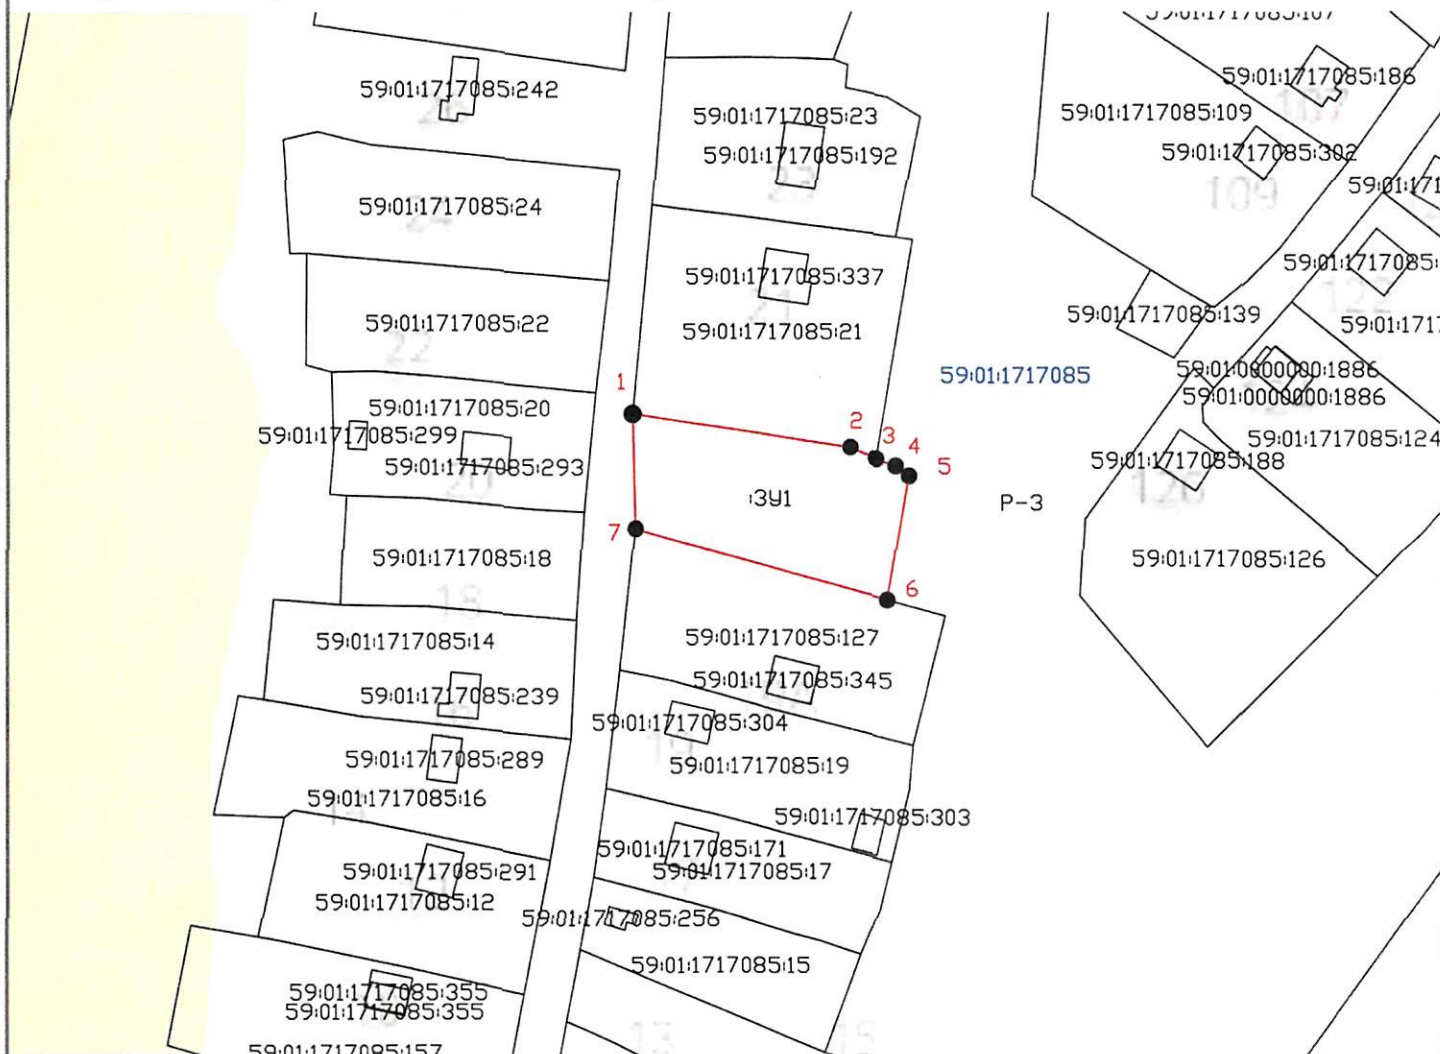

Условные обозначения:

- - граница кадастрового квартала
- - граница ранее учтенного земельного участка
- - проектируемая граница отвода

Масштаб 1:1000

Р-3- Зона садовых и дачных участков

59:01:1717085 - кадастровый номер квартала

59:01:1717085:127- кадастровый номер ранее учтенного земельного участка

● 1 - поворотная точка границы земельного участка

Описание границ смежных землепользователей:

от точки 1 до точки 3 - 59:01:1717085:21

от точки 3 до точки 6 - земли общего пользования

от точки 6 до точки 7 - 59:01:1717085:127

от точки 7 до точки 1 - 59:01:1717085:150

Каталог координат		
№	X	Y
1	522182.51	2207831.53
2	522178.01	2207861.27
3	522176.55	2207864.77
4	522175.62	2207867.43
5	522174.27	2207869.26
6	522157.64	2207866.37
7	522167.05	2207831.89

Заявитель:

М.П. Мещеряков О.В.

(подпись, расшифровка подписи
МП)

(для юридических лиц и
индивидуальных предпринимателей)

Система координат: МСК-59