



АДМИНИСТРАЦИЯ ГОРОДА ПЕРМИ
ДЕПАРТАМЕНТ ЗЕМЕЛЬНЫХ ОТНОШЕНИЙ

Сибирская ул., д. 15, Пермь, 614000, тел. (342) 212-46-78, факс 212-41-51
e-mail: dzo@gorodperm.ru, http://www.gorodperm.ru

РАЗРЕШЕНИЕ
на размещение объекта
№ 21-01-44-993 от 07.07.2022

Департамент земельных отношений Администрации города Перми в соответствии с пунктом 3 ст. 39.36 Земельного кодекса Российской Федерации, Положением о порядке и условиях размещения объектов на землях или земельных участках, находящихся в государственной или муниципальной собственности, на территории Пермского края без предоставления земельных участков и установления сервитутов, публичного сервитута, утвержденным Постановлением Правительства Пермского края от 22.07.2015 г. № 478-п, заявлением от 27.06.2022 г. № 21-01-07-П-6860

разрешает: Вихареву Николаю

размещение объекта: проезды, в том числе вдольтрассовые, и подъездные дороги, для размещения которых не требуется разрешения на строительство
на землях: государственная собственность на которые не разграничена
местоположение: Пермский край, г. Пермь, Орджоникидзевский район, ул. Генерала Доватора

разрешение выдано на срок: 1 год

Дополнительные условия размещения:

Территория расположена в зонах с особыми условиями использования территорий: приаэродромная территория аэродрома аэропорта Большое Савино; прочие зоны ограничений: лесопарковый зеленый пояс г.Перми.

Вихареву Николаю :

1. Соблюдать правила охранных зон воздушного пространства, установленные постановлением Правительства Российской Федерации от 11.03.2010 г. № 138 «Об утверждении Федеральных правил использования воздушного пространства Российской Федерации».

2. Соблюдать ограничения в использовании земельного участка, установленные Федеральным Законом от 10.01.2002 № 7-ФЗ «Об охране окружающей среды».

3. Соблюдать Правила благоустройства территории города Перми, утвержденные решением Пермской городской Думы от 15.12.2020 № 277 «Об утверждении Правил благоустройства территории города Перми».

Приложение: схема предполагаемых к использованию земель или части земельного участка (на 1 л. в 1 экз.).

И.о. начальника департамента земельных отношений администрации города Перми



М.П.

Горюнов А.А.

Схема предполагаемых к использованию земель или части земельного участка

Объект: Проезды, в том числе автодорожные, и подъездные дороги, для размещения которых не требуется разрешения на строительство

Местоположение: Пермский край, городской округ Пермский, г. Пермь, Орджоникидзевский район, ул. Генерала Доватора
(согласно сведениям государственного кадастра недвижимости)


Площадь земель или части земельного участка, кв.м: 886 кв.м

Категория земель: Земли населенных пунктов
(при наличии)

Вид разрешенного использования: -
(при наличии)

Каталог координат

№ точки границы	СК - МСК 59, зона 2	
	X	Y
1	526405.00	2240175.09
2	526380.36	2240187.06
3	526380.32	2240302.02
4	526374.32	2240302.17
5	526374.36	2240183.30
6	526404.33	2240168.74
7	526405.00	2240168.73
8	526405.00	2240169.00
1	526405.00	2240175.09

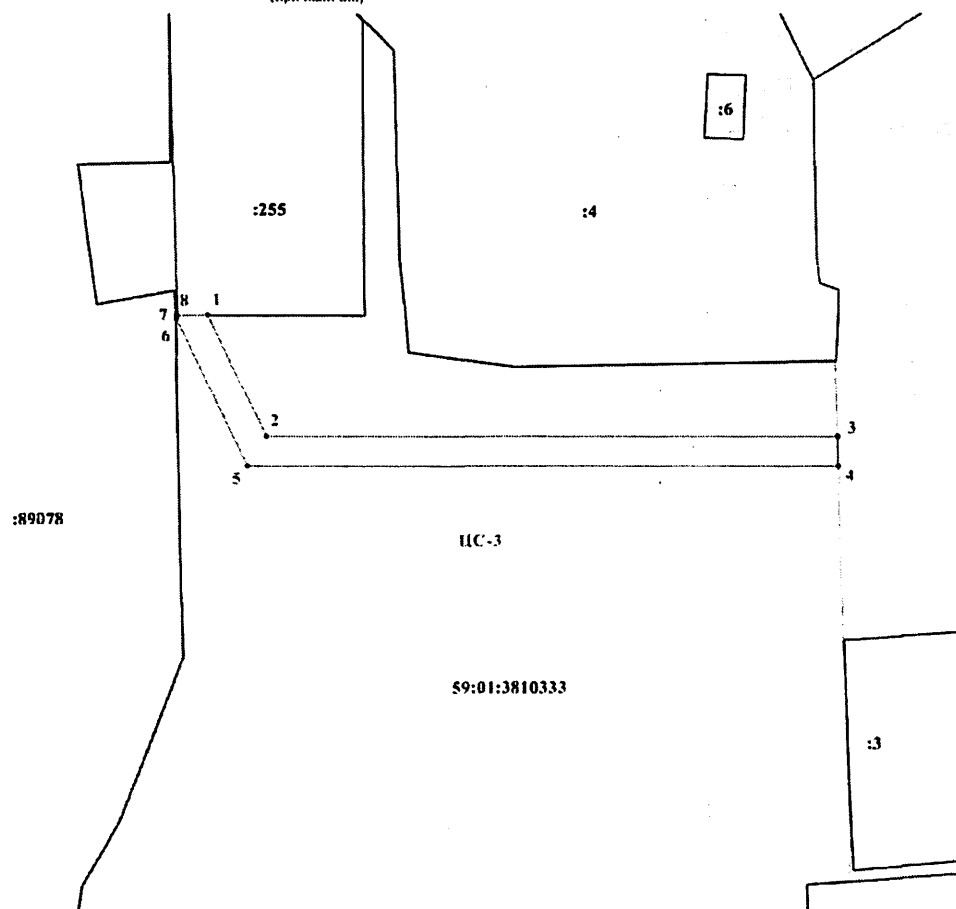

Условные обозначения:

- 1 — 2 Проектная граница земельного участка
- ЦС-3 Граница территориальной зоны
- Граница кадастрового квартала
- 59:01:3810333 Номер кадастрового квартала
- :2 Номер земельного участка в кадастровом квартале
- Граница земельного участка в кадастровом квартале
- Зона с особыми условиями использования территории

Описание границ смежных землепользователей:

от точки 1 до точки 8 - свободные муниципальные земли
от точки 8 до точки 1 - земельный участок с кадастровым номером 59:01:3810333:255

Заявитель:

(подпись, расшифровка подписи)

Масштаб 1: 1000

Примечание: обратный земельный участок полностью расположен в охранной зоне транспорта