



АДМИНИСТРАЦИЯ ГОРОДА ПЕРМИ  
ДЕПАРТАМЕНТ ЗЕМЕЛЬНЫХ ОТНОШЕНИЙ

Сибирская ул., д. 15, Пермь, 614000, тел. (342) 212-46-78, факс 212-41-51  
e-mail: dzo@gorodperm.ru, http://www.gorodperm.ru

**РАЗРЕШЕНИЕ**  
**на размещение объекта**  
№ 21-01-45-300 от 27 ИЮЛЯ 2022

Департамент земельных отношений Администрации города Перми в соответствии с пунктом 3 ст. 39.36 Земельного кодекса Российской Федерации, Положением о порядке и условиях размещения объектов на землях или земельных участках, находящихся в государственной или муниципальной собственности, на территории Пермского края без предоставления земельных участков и установления сервитутов, публичного сервитута, утвержденным Постановлением Правительства Пермского края от 22 июля 2015 г. № 478-п, заявлением от 18 июля 2022 г. № 21-01-06-6462

**разрешает** ОАО «МРСК Урала» (ИНН 6671163413, ОГРН 1056604000970, место нахождения: 620026, Свердловская область, г. Екатеринбург, ул. Мамина-Сибиряка, д. 140)

**размещение объекта:** линии электропередачи классом напряжения до 35 кВ, а также связанные с ними трансформаторные подстанции, распределительные пункты и иное предназначенное для осуществления передачи электрической энергии оборудование, для размещения которых не требуется разрешения на строительство (строительство участка ВЛ 0,4 кВ от ближайшей опоры ВЛ 0,4 кВ от ТП-2016, ЦР 0,4 кВ, оборудование учета э/э для электроснабжения гаража-бокса по адресу: Пермский край, г. Пермь, Мотовилихинский район, ул. Степана Разина, ГСК № 59, гараж-бокс № 9).

**способ размещения объекта:** наземный, надземный

**на землях:** государственная собственность на которые не разграничена

**местоположение:** Пермский край, г. Пермь, ул. Степана Разина

**разрешение выдано на срок:** бессрочно

**Дополнительные условия размещения:**

Территория, согласно схеме, расположена в зоне с особым условием использования территорий: приаэродромная территория аэродрома аэропорта Большое Савино.

ОАО «МРСК Урала»:

1. Соблюдать Правила охранных зон воздушного пространства, установленные постановлением Правительства Российской Федерации от 11 марта 2010 г. № 138 «Об утверждении Федеральных правил использования воздушного пространства Российской Федерации»;

2. В соответствии с пунктом 7(2) Положения о порядке и условиях размещения объектов на землях или земельных участках, находящихся в государственной или муниципальной собственности, на территории Пермского

края без предоставления земельных участков и установления сервитутов, публичного сервитута, утвержденного постановлением Правительства Пермского края от 22 июля 2015 г. № 478-п, представить в департамент земельных отношений в течение 1 месяца с момента размещения объектов материалы контрольной геодезической съемки размещенных объектов на бумажном и электронном носителях на безвозмездной основе.

Приложение: схема предполагаемых к использованию земель или части земельного участка (на 1 л. в 1 экз.)

Начальник отдела предоставления  
земельных участков по работе  
с юридическими лицами



М.П.

О.В. Матис

# Схема предполагаемого использования земель или части земельного участка


**Объект:** "Строительство участка ВЛ 0,4 кВ от ближайшей опоры ВЛ 0,4 кВ от ТП-2016, ШР 0,4 кВ, оборудование учета э/э для электроснабжения гаража-бокса по адресу: Пермский край, г. Пермь, Мотовилихинский район, ул. Степана Разина, ГСК №59, гараж-бокс №9"

**Площадь земель или части земельного участка:** 19 кв.м.

**Местоположение:** Пермский край, Пермский г/о, г. Пермь, Мотовилихинский район, ул. Степана Разина, ГСК №59

**Категория земель:** земли населенных пунктов

**Вид разрешенного использования:** "

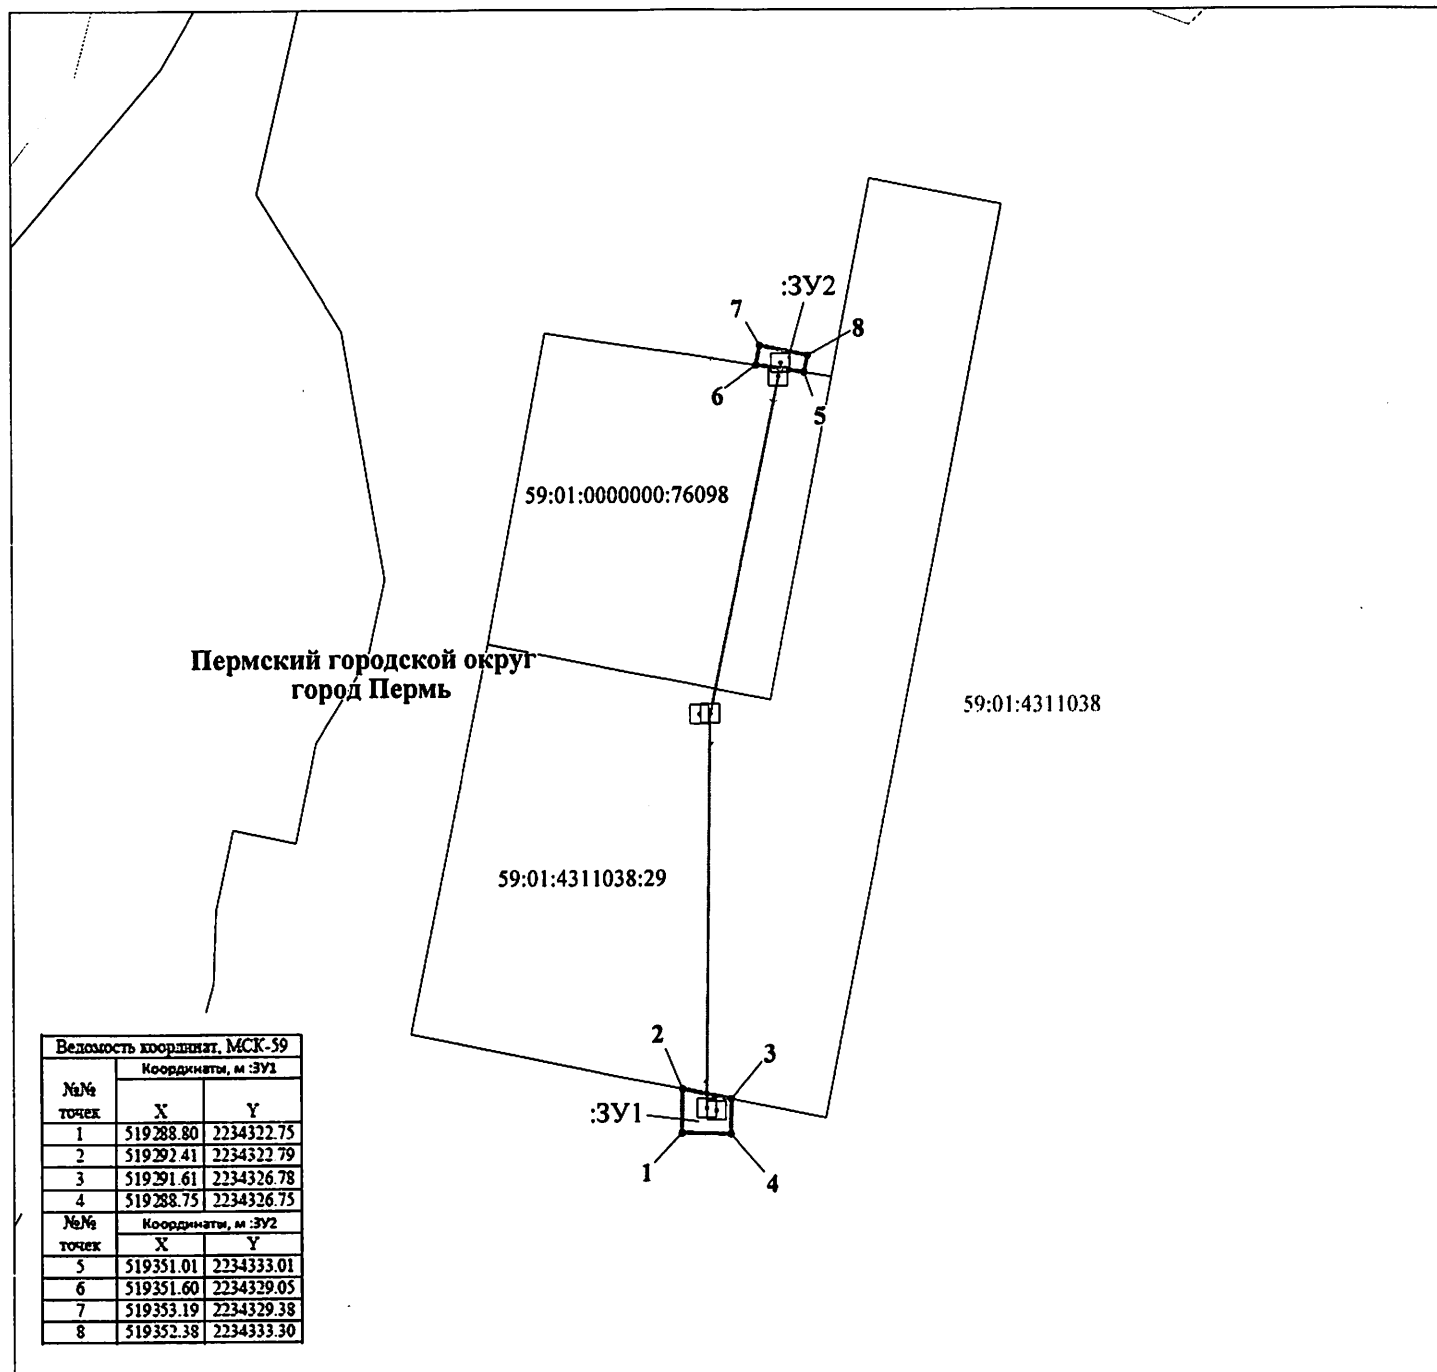

М 1:600

## Условные обозначения:

59:01:4311038 кадастровый номер квартала  
59:01:4311038:29 кадастровый номер земельного участка  
— граница кадастрового квартала  
— существующая часть границы, сведения о которой достаточны для определения её местоположения  
— граница вновь образованного земельного участка  
• поворотная точка границы участка  
n1 надпись номера вновь образованной точки  
— проектируемая линия ВЛ-0,4 кВ

## Описание границ смежных землепользователей:

1-2,3-1,6-5 - свободные муниципальные земли  
2-3 - 59:01:4311038:29  
5-6 - 59:01:0000000:76098

Заявитель ОАО "МРСК-Урала"

по доверенности 59 АА 4013079 от 25.01.2022



Инженер П.А. С.А.