



АДМИНИСТРАЦИЯ ГОРОДА ПЕРМИ  
ДЕПАРТАМЕНТ ЗЕМЕЛЬНЫХ ОТНОШЕНИЙ

Сибирская ул., д. 15, Пермь, 614000, тел. (342) 212-46-78, факс 212-41-51  
e-mail: dzo@gorodperm.ru, http://www.gorodperm.ru

**РАЗРЕШЕНИЕ**  
**на размещение объекта**  
№ 21-01-44-1028 от 18 июля 2022

Департамент земельных отношений администрации города Перми в соответствии с пунктом 3 статьи 39.36 Земельного кодекса Российской Федерации, Положением о порядке и условиях размещения объектов на землях или земельных участках, находящихся в государственной или муниципальной собственности, на территории Пермского края без предоставления земельных участков и установления сервитутов, публичного сервитута, утвержденным постановлением Правительства Пермского края от 22 июля 2015 г. № 478-п, заявлением от 07 июля 2022 г. № 21-01-06-6117

**разрешает** ООО «УК «Нартекс» (ИНН 5907028254, ОГРН 11659580914430, место нахождения: 614026, Пермский край, г. Пермь, ул. Социалистическая, д. 8, к. 219)

**размещение объекта:** элементы благоустройства территории, в том числе малые архитектурные формы, за исключением некапитальных нестационарных строений и сооружений, рекламных конструкций, применяемых как составные части благоустройства территории (устройство места накопления твердых бытовых отходов).

**на землях:** государственная собственность на которые не разграничена

**местоположение:** Пермский край, г. Пермь, Орджоникидзеvский район, Социалистическая

**разрешение выдано на срок:** 1 год

**способ размещения объекта:** наземный

Дополнительные условия размещения:

Соблюдать Правила благоустройства территории города Перми, утвержденные решением Пермской городской Думы от 15 декабря 2020 г. № 277 «Об утверждении Правил благоустройства территории города Перми».

**Приложение:** схема предполагаемых к использованию земель или части земельного участка на 1 л. в 1 экз.

Начальник департамента земельных  
отношений администрации города Перми




Т.И. Мехоношина

# Схема предполагаемых к использованию земель или части земельного участка

Каталог координат, м		
№ точки	X	Y
1	531511.01	2240150.68
2	531511.73	2240153.71
3	531505.71	2240154.90
4	531505.10	2240151.92

Объект: устройство места накопления твердых бытовых отходов.  
Местоположение: г.Пермь, Орджоникидзевский район,  
ул. Социалистическая

Площадь земельного участка или части земельного участка, кв.м.: 19  
Категория земель: Земли поселений (земли населенных пунктов)  
Вид разрешенного использования:

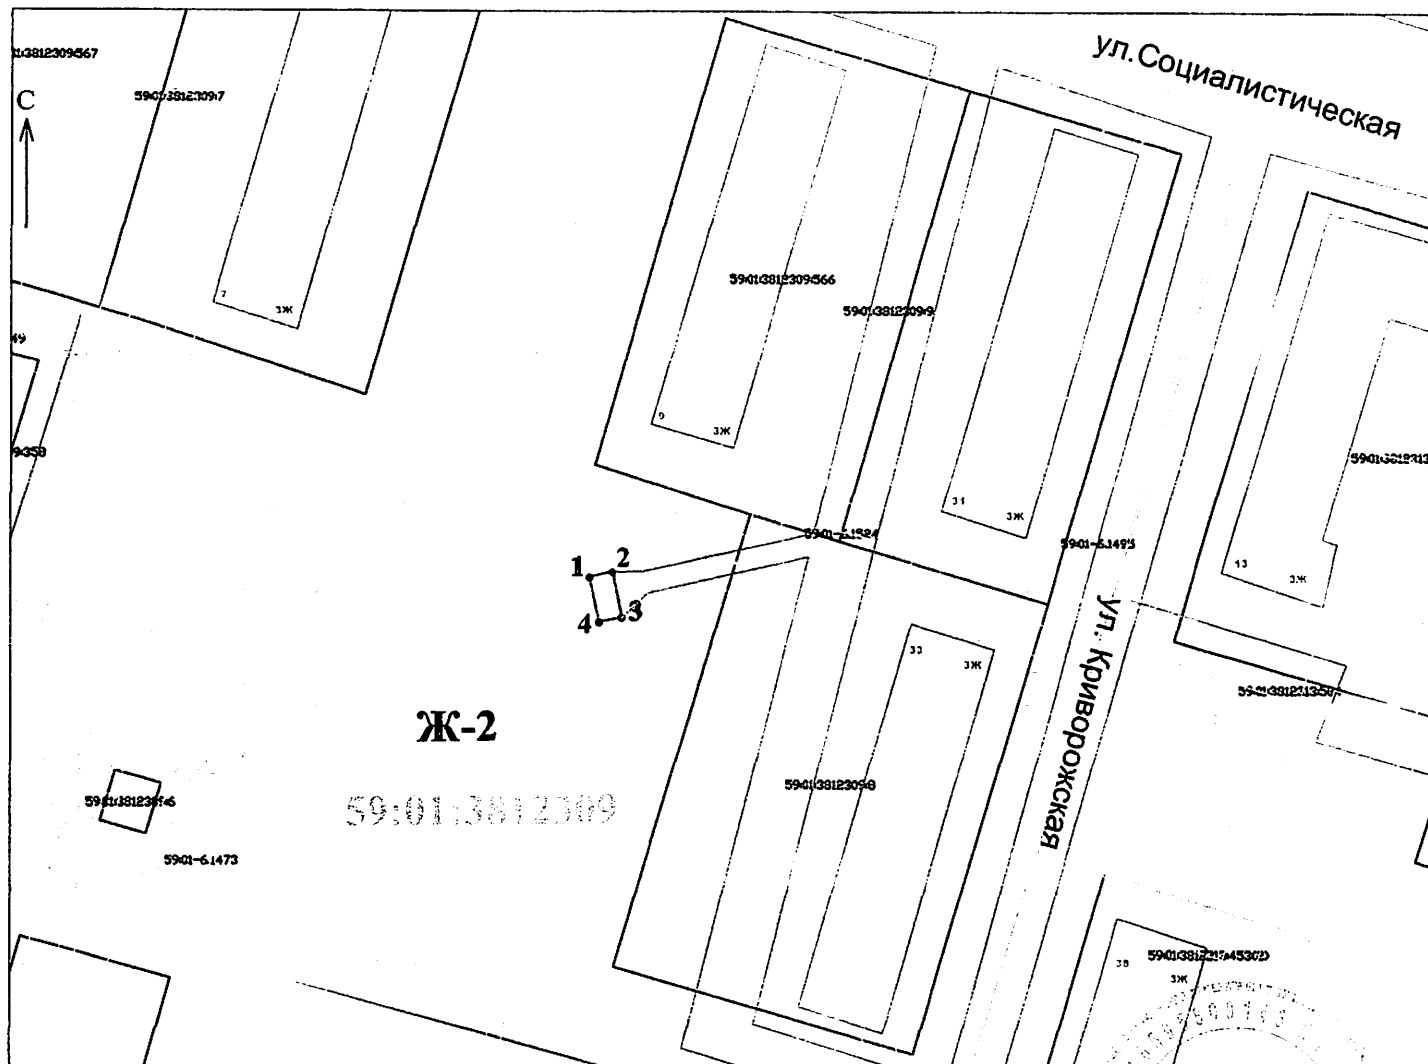

## Описание границ смежных землепользователей:

от точки 1 до точки 1 - земли, находящиеся в государственной или муниципальной собственности

Масштаб 1:1000

## Условные обозначения:

- граница земельного участка под объект предполагаемого для использования
- существующая часть границы, имеющиеся в ГКН сведения о которой достаточны для определения ее местоположения
- граница кадастрового квартала
- зона с особыми условиями использования территорий
- существующая проезжая часть
- граница территориальных зон
- существующие здания, сооружения
- номер кадастрового квартала
- кадастровый номер земельного участка, сведения о котором внесены в ГКН

Заявитель: \_\_\_\_\_

