



АДМИНИСТРАЦИЯ ГОРОДА ПЕРМИ
ДЕПАРТАМЕНТ ЗЕМЕЛЬНЫХ ОТНОШЕНИЙ

Сибирская ул., д. 15, Пермь, 614000, тел. (342) 212-46-78, факс 212-41-51
e-mail: dzo@gorodperm.ru, http://www.gorodperm.ru

**РАЗРЕШЕНИЕ
на размещение объекта**

№ 21-01-44-994 от 07 ИЮЛ 2022

Департамент земельных отношений Администрации города Перми в соответствии с пунктом 3 ст. 39.36 Земельного кодекса Российской Федерации, Положением о порядке и условиях размещения объектов на землях или земельных участках, находящихся в государственной или муниципальной собственности, на территории Пермского края без предоставления земельных участков и установления сервитутов, публичного сервитута, утвержденным Постановлением Правительства Пермского края от 22 июля 2015 г. № 478-п, заявлениями от 28 июня 2022 г. № 059-34/1-01-09-3-954

разрешает МКУ «УТЗ» (ИНН 5902293058, ОГРН 1045900095933, место нахождения: 614007, Пермский край, г. Пермь, ул. Народовольческая, д. 42)

размещение объекта: проезды, в том числе вдольтрассовые, и подъездные дороги, для размещения которых не требуется разрешения на строительство

на землях: государственная собственность на которые не разграничена

местоположение: Пермский край, г. Пермь

разрешение выдано на срок: 1 (один) год

Дополнительные условия размещения:

Территория, согласно схеме, расположена в зоне с особыми условиями использования территорий: охранный зона объектов электросетевого хозяйства, охранные зоны коммунальных тепловых сетей, охранный зона телефонной канализации с линиями связи, приаэродромная территория аэродрома аэропорта Большое Савино.

МКУ «УТЗ»:

1. Соблюдать Правила охраны электрических сетей, установленные постановлением Правительства Российской Федерации от 24 февраля 2009 г. № 160 «О порядке установления охранных зон объектов электросетевого хозяйства и особых условий использования земельных участков, расположенных в границах таких зон»;

2. Соблюдать Правила охраны коммунальных тепловых сетей, утвержденные Приказом Министерства архитектуры, строительства и жилищно-коммунального хозяйства Российской Федерации от 17 августа 1992 г. № 197 «О типовых правилах охраны коммунальных тепловых сетей»;

3. Соблюдать Правила охранных зон кабельной линии связи, установленные постановлением Правительства РФ от 09 июня 1995 г. № 578 «Об утверждении Правил охраны линий и сооружений связи Российской Федерации»;

4. Соблюдать Правила использования воздушного пространства, установленные постановлением Правительства Российской Федерации от 11 марта 2010 г № 138 «Об утверждении Федеральных правил использования воздушного пространства Российской Федерации»;

5. Соблюдать Правила благоустройства территории города Перми, утвержденные решением Пермской городской Думы от 15 декабря 2020 г № 277 «Об утверждении Правил благоустройства территории города Перми».

Приложение: схема предполагаемых к использованию земель или части земельного участка на 1 л. в 1 экз.

И.о. начальника департамента земельных
отношений администрации города Перми



А.А. Горюнов


Схема предлагаемых к изпользованию земель и
части земельного участка

Объект <<Проезды в т.ч. вдольтрассовые, подъездные
дороги, для размещения которых не требуется
разрешения на строительство>>:


Местоположение: северо-западнее, северо-восточнее
и юго-восточнее участка 59:01:44:10806:971, Пермский
край, г.Пермь, Дзержинский район, ул.Рабочая.

Площадь земель или части земельного участка:
199,76кв.м.

Категория земель:Земли населённых пунктов
Вид разрешенного использования: Проезды в т.ч.
вдольтрассовые, подъездные дороги, для размещения
которых не требуется разрешения на строительство.

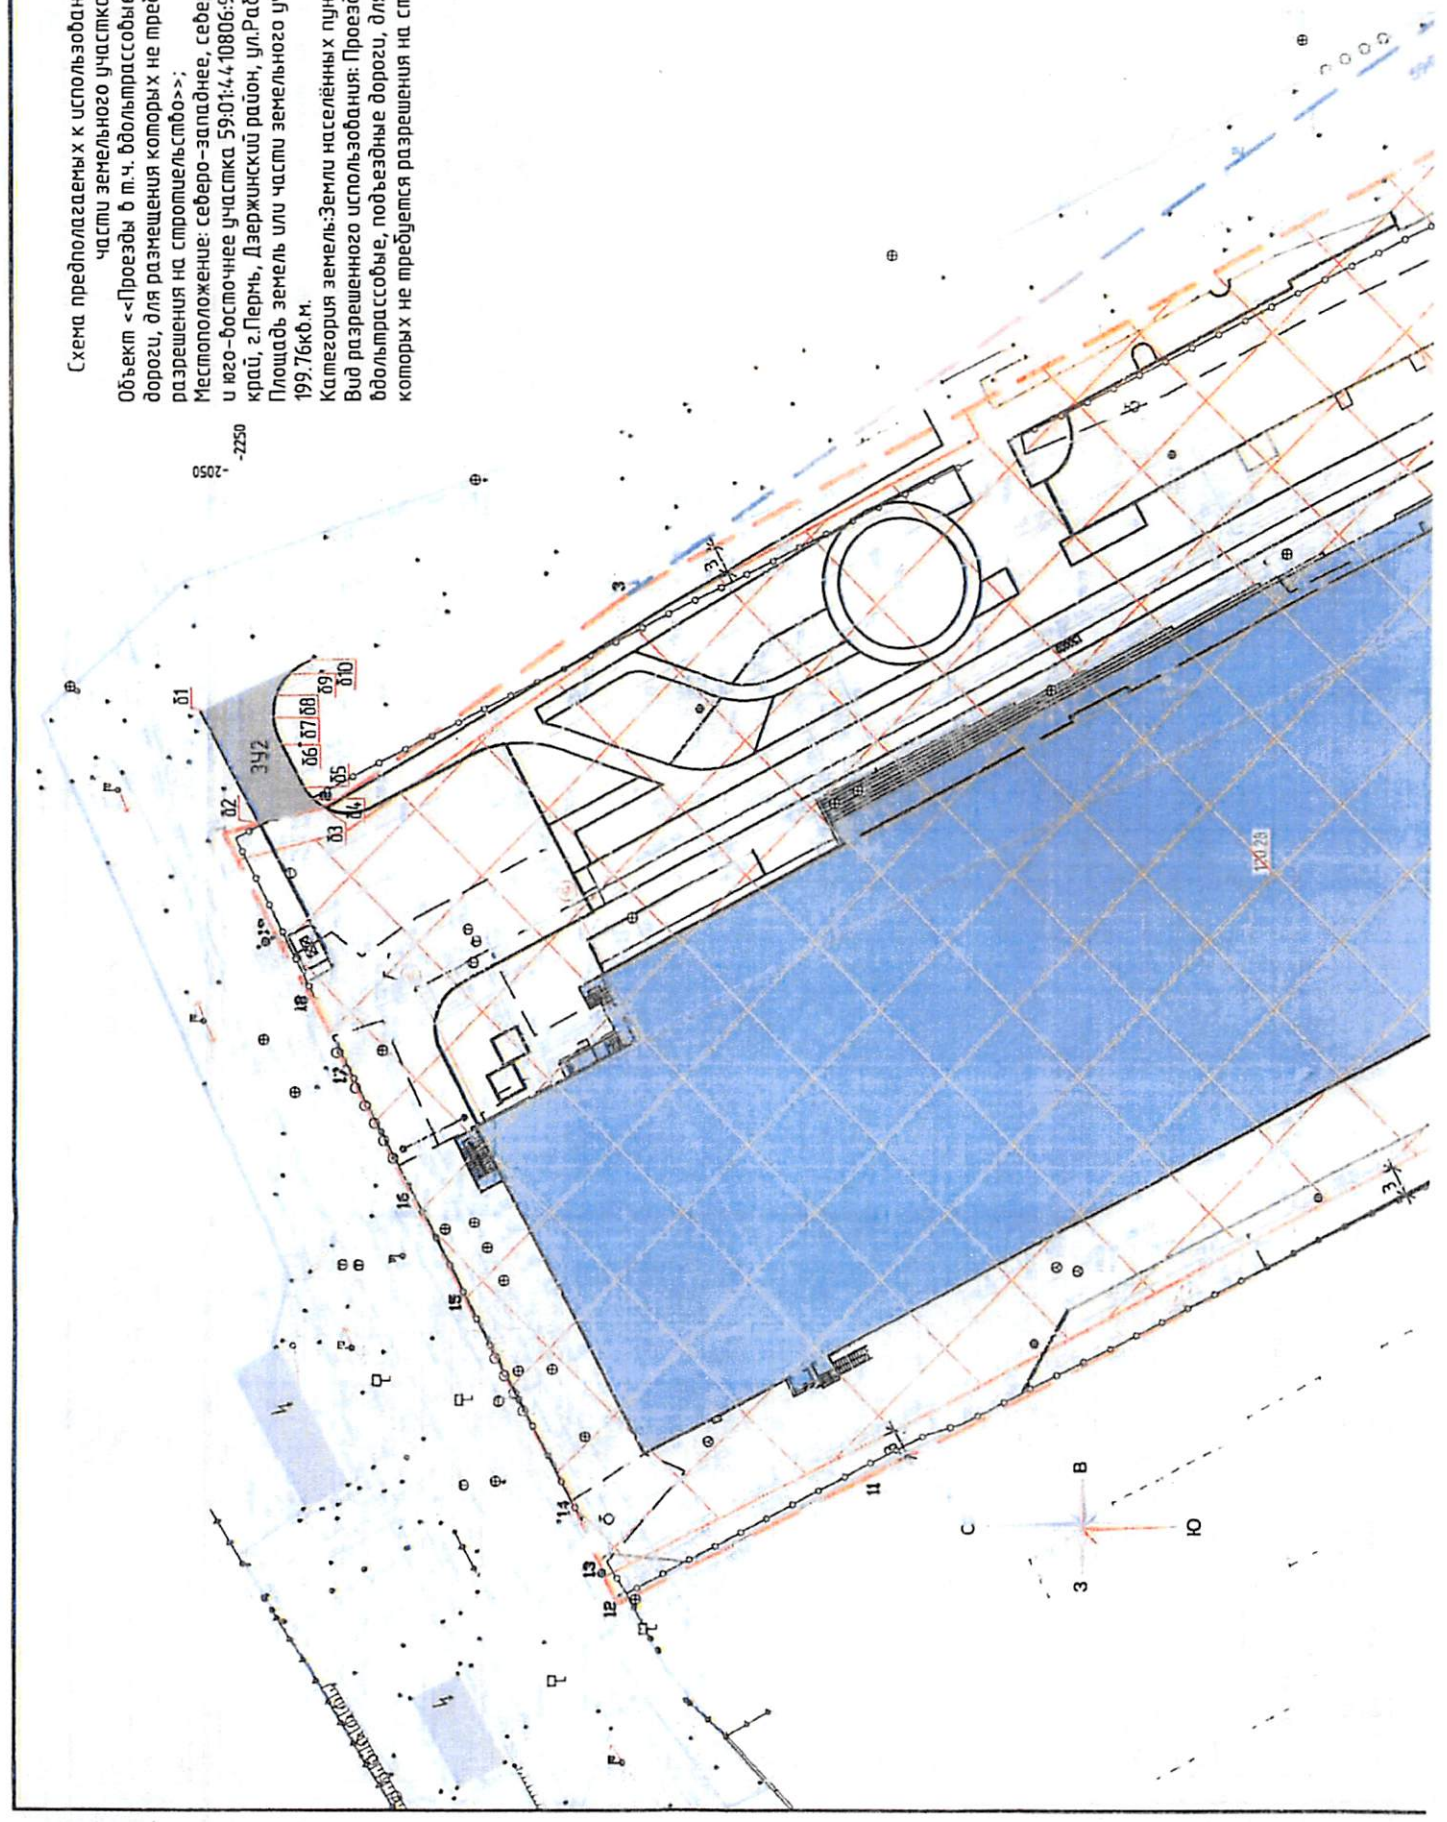

Условный номер земельного участка – Площадь земельного участка 3У1-49.08 м2.			
Обозначение характерных точек границ		Координаты, м	
Номер	x	y	
н1	516043,075	2229347,368	
н2	516039,503	2229349,241	
н3	516037,896	2229350,868	
н4	516037,202	2229352,27	
н5	516036,906	2229354,666	
н6	516038,608	2229357,167	
н7	516029,7	2229344,031	
н8	516031,277	2229345,8	
н9	516032,889	2229346,66	
н10	516034,825	2229346,996	
н11	516037,13	2229346,54	
н12	516041,185	2229344,23	
Площадь земельного участка 3У2-82.01 м2.			
д1	516039,808	2229345,788	
д2	516233,986	2229335,741	
д3	516227,722	2229337,324	
д4	516228,738	2229338,12	
д5	516229,648	2229339,326	
д6	516231,873	2229343,664	
д7	516232,615	2229346,354	
д8	516232,245	2229348,565	
д9	516230,922	2229350,693	
д10	516228,787	2229352,112	
Площадь земельного участка 3У3-68.67 м2.			
с1	516069,075	2229409,036	
с2	516068,217	2229406,469	
с3	516068,439	2229404,192	
с4	516069,261	2229402,48	
с5	516070,793	2229400,954	
с6	516072,858	2229399,871	
с7	516074,27	2229399,393	
с8	516070,709	2229393,471	
с9	516069,689	2229395,05	
с10	516068,36	2229396,041	
с11	516067,578	2229396,438	
с12	516065,839	2229396,92	
с13	516064,38	2229396,899	
с14	516061,938	2229396,05	
с15	516060,012	2229394,11	

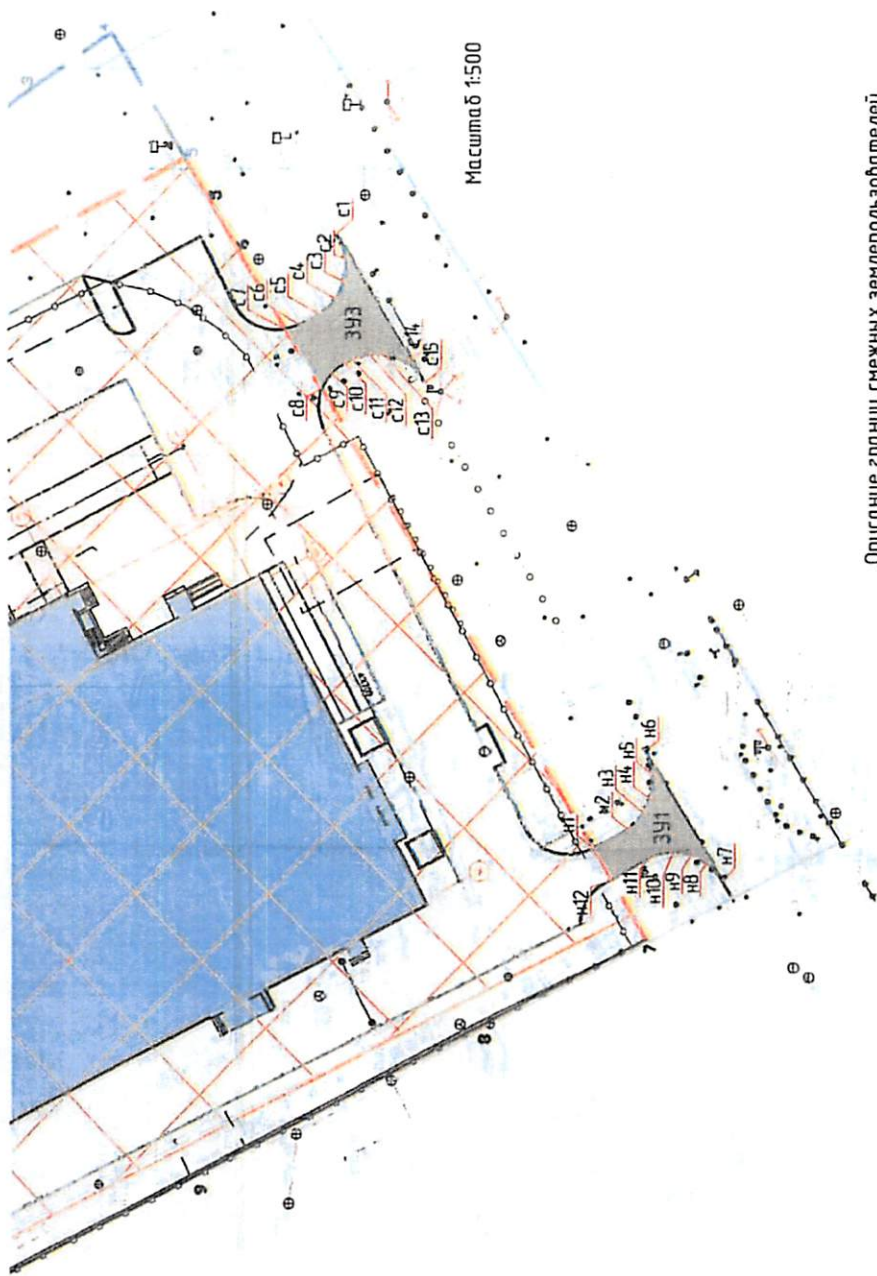

Масштаб 1:500

- Условные обозначения:
- Вновь образованная часть
 - Границы въездов;
 - н2 — Граница земельного участка;
 - н2 — Надписи номеров днью образованных характерных точек;
 - зУ1 — Номер образцового земельного участка;
 - 59:01:44:10806:971 — Номер кадастрового квартала;
 - н3 — Кадастровый номер земельного участка;
 - Образованная часть асфальтобетонного проезда.

Описание границ снежных земельпользобателей
 н1,н12-земли 59:01:44:10806:971, Пермский край, г.Пермь, Дзержинский район,ул.Рабочая;
 д2,д3-земли 59:01:44:10806:971, Пермский край, г.Пермь, Дзержинский район,ул.Рабочая, 9г;
 с7,с8-земли 59:01:44:10806:971, Пермский край, г.Пермь, Дзержинский район,ул.Рабочая;
 с1-с15-земли не разграниченной государственной собственности (земли г.Перми);
 д1-д10-земли не разграниченной государственной собственности (земли г.Перми);
 н6-н7-земли не разграниченной государственной собственности (земли г.Перми);

Заявитель

Формат А2