



АДМИНИСТРАЦИЯ ГОРОДА ПЕРМИ
ДЕПАРТАМЕНТ ЗЕМЕЛЬНЫХ ОТНОШЕНИЙ

Сибирская ул., д. 15, Пермь, 614000, тел. (342) 212-46-78, факс 212-41-51
e-mail: dzo@gorodperm.ru, http://www.gorodperm.ru

РАЗРЕШЕНИЕ
на размещение объекта
№ 21-01-44-1143 от 01 АВГ 2022

Департамент земельных отношений Администрации города Перми в соответствии с пунктом 3 ст. 39.36 Земельного кодекса Российской Федерации, Положением о порядке и условиях размещения объектов на землях или земельных участках, находящихся в государственной или муниципальной собственности, на территории Пермского края без предоставления земельных участков и установления сервитутов, публичного сервитута, утвержденным Постановлением Правительства Пермского края от 22 июля 2015 г. № 478-п, заявлением от 21 июля 2022 г. № 21-01-07П-7936

разрешает Березину Дмитрию

размещение объекта: водопроводы и водоводы всех видов, для размещения которых не требуется разрешения на строительство

способ размещения объекта: наземный, надземный

на землях: государственная собственность на которые не разграничена,

местоположение: Пермский край, г. Пермь, Индустриальный район
разрешение выдано на срок: 1 (один) год

Дополнительные условия размещения:

Территория, согласно схеме, расположена в зоне с особым условием использования территорий: приаэродромная территория аэродрома аэропорта Большое Савино; прочие зоны ограничений: водоохранная зона, прибрежная защитная полоса.

Березину Д.В.:

1. Соблюдать Правила охранных зон воздушного пространства, установленные постановлением Правительства Российской Федерации от 11 марта 2010 г № 138 «Об утверждении Федеральных правил использования воздушного пространства Российской Федерации»;

2. Соблюдать правила водоохранной зоны и прибрежной защитной полосы, установленные статьей 65 Водного Кодекса Российской Федерации;

3. В соответствии с пунктом 7(2) Положения о порядке и условиях размещения объектов на землях или земельных участках, находящихся в государственной или муниципальной собственности, на территории Пермского края без предоставления земельных участков и установления сервитутов,

публичного сервитута, утвержденного постановлением Правительства Пермского края от 22 июля 2015 г. № 478-п, представить в департамент земельных отношений в течение 1 месяца с момента размещения объектов материалы контрольной геодезической съемки размещенных объектов на бумажном и электронном носителях на безвозмездной основе.

Приложение: схема предполагаемых к использованию земель или части земельного участка (на 1 л. в 1 экз.)

Начальник отдела предоставления
земельных участков по работе
с юридическими лицами



м.п.

О.В. Матис

СХЕМА предполагаемых к использованию земель или части земельного участка
 Объект: водопроводы и водоводы всех видов, для размещения которых не требуется разрешение на строительство
 Местоположение: Пермский край, г. Пермь, Индустриальный р-н
 Площадь: :ЗУ1 - 99 кв.м
 Категория земель: земли населенных пунктов
 Целевое использование: водопроводы и водоводы всех видов, для размещения которых не требуется разрешение на строительство

Заявитель

(подпись, расшифровка подписи)

МП


(для юридических лиц и индивидуальных предпринимателей)

Описание границ смежных землепользователей

- с точки 1 до точки 5 - земли находящиеся в государственной или муниципальной собственности;
- с точки 5 до точки 6 - земельный участок с кадастровым номером 59:01:0000000:76776;
- с точки 6 до точки 7 - земли находящиеся в государственной или муниципальной собственности;
- с точки 7 до точки 1 - земельный участок с кадастровым номером 59:01:4616058:12.

Координаты поворотных точек границ сервитута
 Система координат МСК-59

№ п/п	X	Y
1	510908.17	2224736.66
2	510907.23	2224737.06
3	510888.03	2224726.49
4	510886.80	2224728.28
5	510886.02	2224727.76
6	510864.19	2224715.57
7	510865.67	2224712.92
1	510908.17	2224736.66

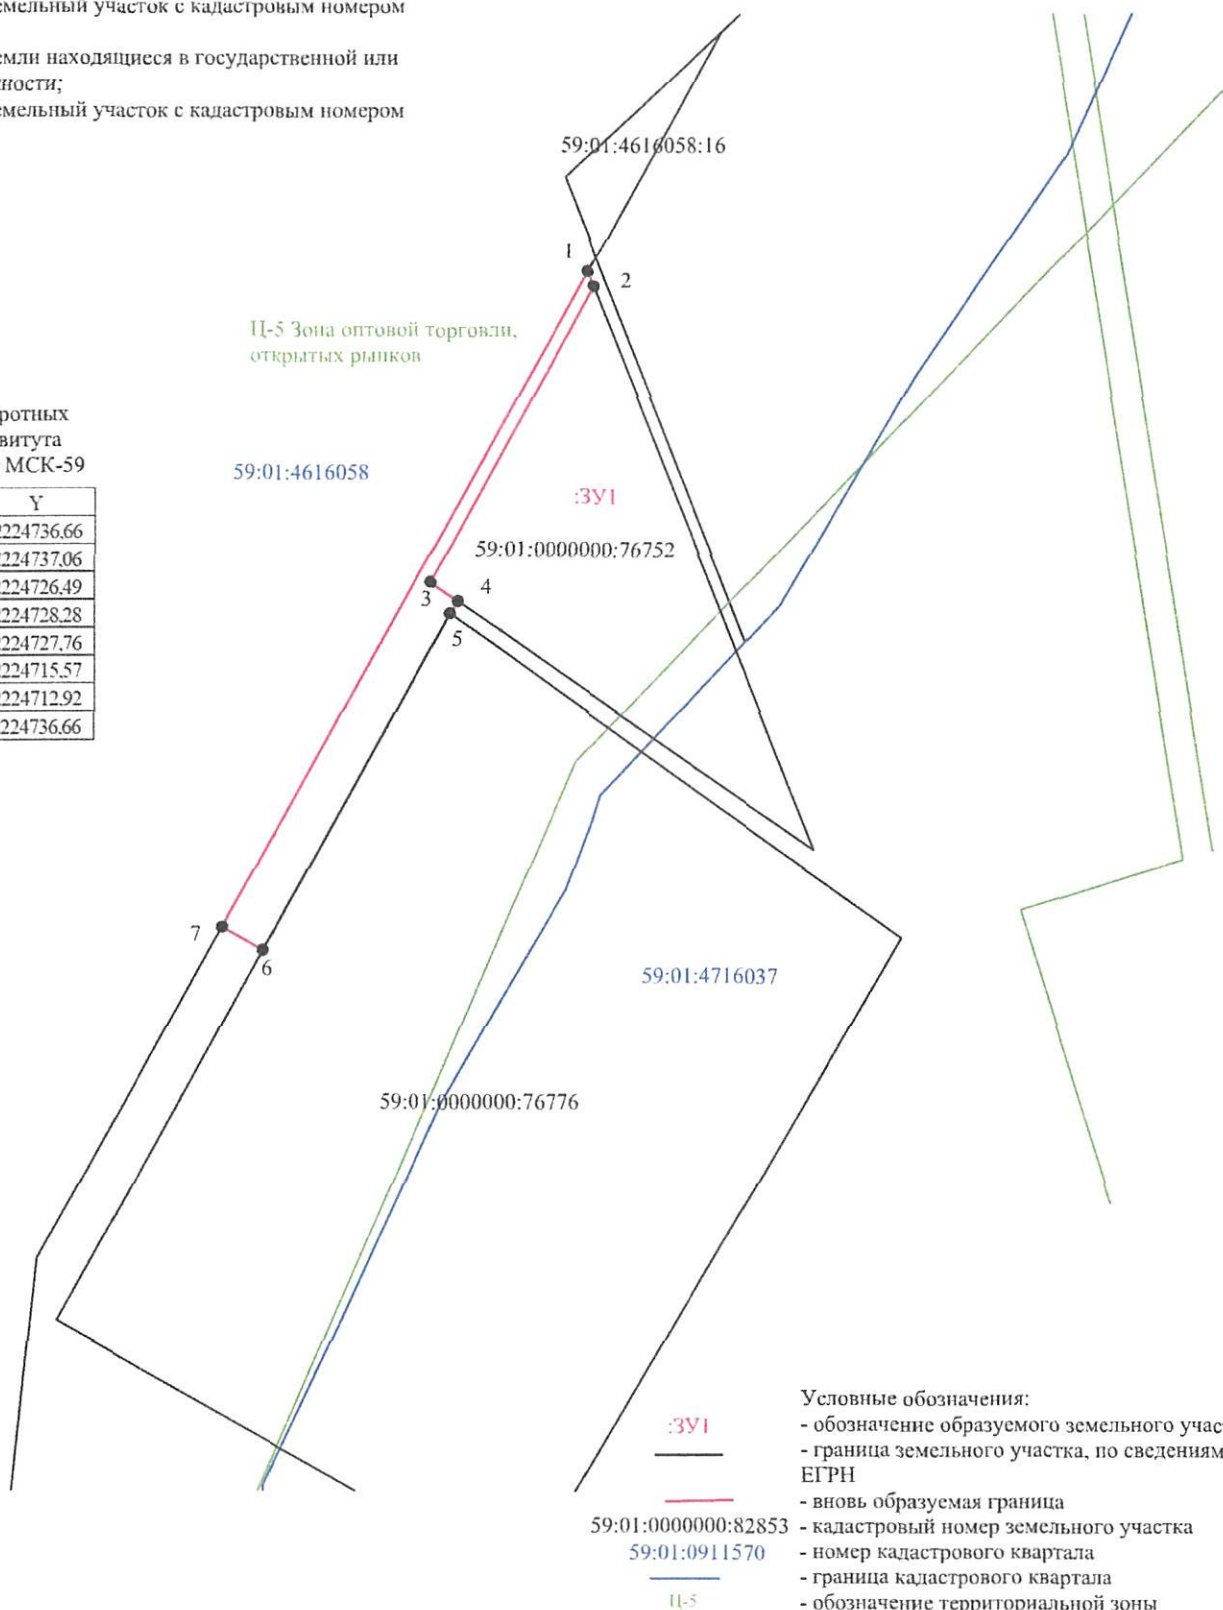

Условные обозначения:

- обозначение образуемого земельного участка
- граница земельного участка, по сведениям ЕГРН
- вновь образуемая граница
- кадастровый номер земельного участка
- номер кадастрового квартала
- граница кадастрового квартала
- обозначение территориальной зоны

Масштаб 1:500