



АДМИНИСТРАЦИЯ ГОРОДА ПЕРМИ  
ДЕПАРТАМЕНТ ЗЕМЕЛЬНЫХ ОТНОШЕНИЙ

Сибирская ул., д. 15, Пермь, 614000, тел. (342) 212-46-78, факс 212-41-51  
e-mail: dzo@gorodperm.ru, http://www.gorodperm.ru

**РАЗРЕШЕНИЕ**  
**на размещение объекта**  
№ 2101-44-1147 от 03 АВГ 2022

Департамент земельных отношений администрации города Перми в соответствии с пунктом 3 статьи 39.36 Земельного кодекса Российской Федерации, Положением о порядке и условиях размещения объектов на землях или земельных участках, находящихся в государственной или муниципальной собственности, на территории Пермского края без предоставления земельных участков и установления сервитутов, публичного сервитута, утвержденным постановлением Правительства Пермского края от 22 июля 2015 г. № 478-п, заявлением от 25 июля 2022 г. № 21-01-06-6753

**разрешает** ОАО «МРСК Урала» (ИНН 6671163413, ОГРН 1056604000970, место нахождения: 620026, Свердловская область, г.Екатеринбург, ул. Мамина-Сибиряка, д. 140)

**размещение объекта:** линии электропередачи классом напряжения до 35 кВ, а также связанные с ними трансформаторные подстанции, распределительные пункты и иное предназначенное для осуществления передачи электрической энергии оборудование, для размещения которых не требуется разрешения на строительство (КЛ 0,4 кВ от РУ 0,4 кВ ТП-0433(5); реконструкция РУ 0,4 кВ ТП-0433(5) (установка оборудования учета э/э) для электроснабжения нежилого здания по адресу: Пермский край, г. Пермь, Дзержинский район, ул. Маяковского, дом № 37/2)

**на землях:** государственная собственность на которые не разграничена

**местоположение:** Пермский край, г. Пермь, Дзержинский район, ул. Маяковского, дом №37/2

**разрешение выдано на срок:** 1 год

**Дополнительные условия размещения:**

**способ размещения объекта:** подземный.

Территория, согласно схеме, расположена в зоне с особым условием использования территорий: приаэродромная территория аэродрома аэропорта Большое Савино; прочих зонах ограничений – зона катастрофического затопления.

ОАО «МРСК Урала»:

1. Не допускать на земельном участке размещение объектов без обеспечения инженерной защиты таких объектов от затопления, подтопления;
2. Соблюдать Правила использования воздушного пространства, установленные постановлением Правительства Российской Федерации

от 11 марта 2010 г. № 138 «Об утверждении Федеральных правил использования воздушного пространства Российской Федерации»;

3. В соответствии с пунктом 7(2) Положения о порядке и условиях размещения объектов на землях или земельных участках, находящихся в государственной или муниципальной собственности, на территории Пермского края без предоставления земельных участков и установления сервитутов, публичного сервитута, утвержденного Постановлением Правительства Пермского края от 22.07.2015 № 478-п, представить в департамент земельных отношений администрации города Перми в течение 1 месяца с момента размещения объектов материалы контрольной геодезической съемки размещенных объектов на бумажном и электронном носителях на безвозмездной основе.

**Приложение:** схема предполагаемых к использованию земель или части земельного участка (на 1 л. в 1 экз.).

Начальник отдела предоставления  
земельных участков по работе  
с юридическими лицами



О.В.Матис



# Схема предполагаемого использования земель или части земельного участка


**Объект:** "Строительство КЛ 0,4 кВ от РУ 0,4 кВ ТП-0433(5); Реконструкция РУ 0,4 кВ ТП-0433(5) (установка оборудования учета э/э) для электроснабжения нежилого здания по адресу: Пермский край, г. Пермь, Дзержинский район, ул. Маяковского, дом № 37/2"

**Площадь земель или части земельного участка:** 32 кв.м.

**Местоположение:** Пермский край, Пермский г/о, г. Пермь, Дзержинский р-н, ул. Маяковского

**Категория земель:** земли населенных пунктов

**Вид разрешенного использования:** -

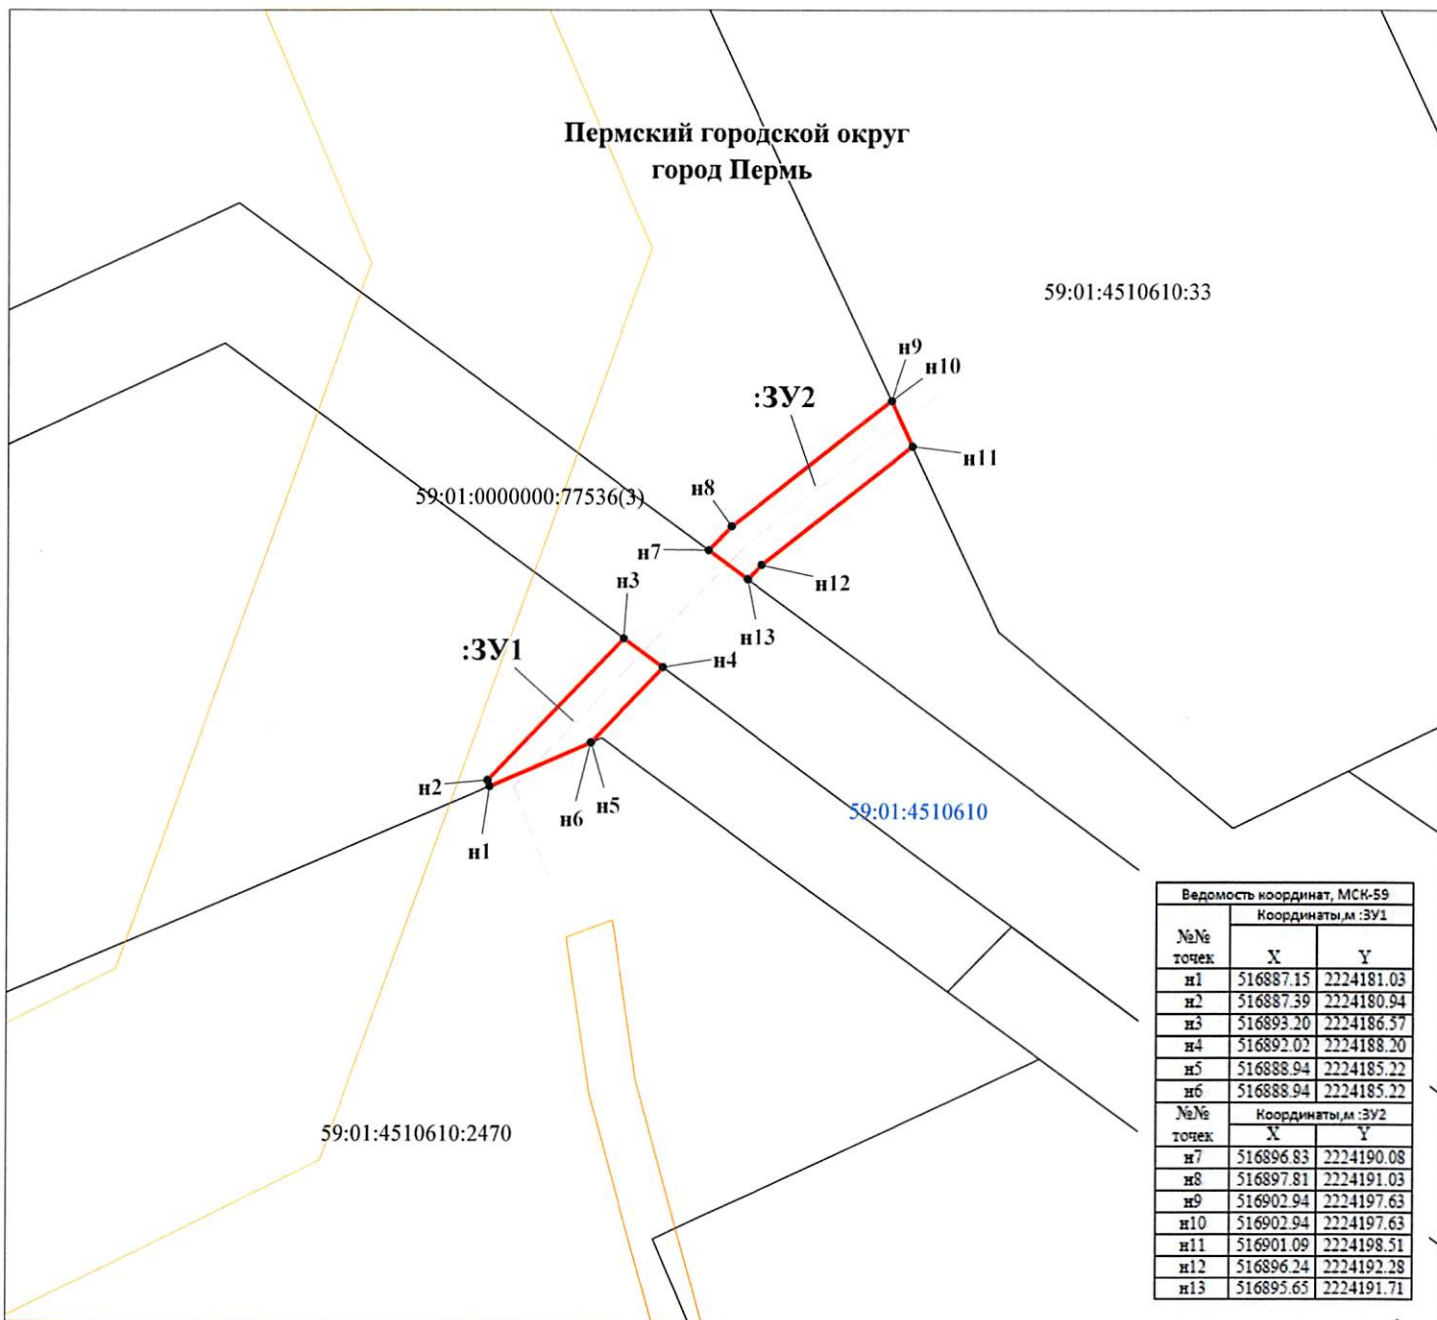

М 1:300

## Условные обозначения:

- 59:01:4510610 кадастровый номер квартала  
59:01:4510610:2470 кадастровый номер земельного участка  
— граница кадастрового квартала  
— существующая часть границы, сведения о которой достаточны для определения её местоположения  
— граница вновь образованного земельного участка  
• поворотная точка границы участка  
n1 надпись номера вновь образованной точки  
— проектируемая линия КЛ-0,4 кВ  
ЗОУИТ

## Описание границ смежных землепользователей:

n1-n3, n4-n6, n7-n10, n11-n13 - свободные муниципальные земли  
n3-n4, n13-n7- 59:01:0000000:77536  
n6-n1 - 59:01:4510610:2470  
n10-n11 - 59:01:4510610:33

Заявитель ОАО "МРСК-Урала"

по доверенности 59 АА 4013079 от 25.01.2021



Исполнитель С.А.