



АДМИНИСТРАЦИЯ ГОРОДА ПЕРМИ  
ДЕПАРТАМЕНТ ЗЕМЕЛЬНЫХ ОТНОШЕНИЙ

Сибирская ул., д. 15, Пермь, 614000, тел. (342) 212-46-78, факс 212-41-51  
e-mail: dzo@gorodperm.ru, http://www.gorodperm.ru

**РАЗРЕШЕНИЕ**  
**на размещение объекта**  
№ 21-01-44-1167 от 08 АВГ 2022

Департамент земельных отношений Администрации города Перми в соответствии с пунктом 3 ст. 39.36 Земельного кодекса Российской Федерации, Положением о порядке и условиях размещения объектов на землях или земельных участках, находящихся в государственной или муниципальной собственности, на территории Пермского края без предоставления земельных участков и установления сервитутов, публичного сервитута, утвержденным Постановлением Правительства Пермского края от 22 июля 2015 г. № 478-п, заявлением от 28 июля 2022 г. № 21-01-06-6887

**разрешает** ОАО «МРСК Урала» (ИНН 6671163413, ОГРН 1056604000970, место нахождения: 620026, Свердловская область, г. Екатеринбург, ул. Мамина-Сибиряка, д. 140)

**размещение объекта:** линии электропередачи классом напряжения до 35 кВ, а также связанные с ними трансформаторные подстанции, распределительные пункты и иное предназначенное для осуществления передачи электрической энергии оборудование, для размещения которых не требуется разрешения на строительство (ПИР Строительство КТПС 10/0,4 кВ, ВЛ 10 кВ, оборудование учета э/э, для электроснабжения нежилого здания по адресу: Пермский край, г. Пермь, Индустриальный район, ул. Верхне-Муллинская, д. 130 (кадастровый номер земельного участка 59:01:4713912:442).

**способ размещения объекта:** подземный

**на землях:** государственная собственность на которые не разграничена

**местоположение:** Пермский край, г. Пермь, Индустриальный район, ул. Верхне-Муллинская

**Дополнительные условия размещения:**

Территория, согласно схеме, расположена в зонах с особыми условиями использования территорий: приаэродромная территория аэродрома аэропорта Большое Савино.

ОАО «МРСК Урала»:

1. Соблюдать Правила охранных зон воздушного пространства, установленные постановлением Правительства Российской Федерации от 11 марта 2010 г. № 138 «Об утверждении Федеральных правил использования воздушного пространства Российской Федерации»;

2. В соответствии с пунктом 7(2) Положения о порядке и условиях размещения объектов на землях или земельных участках, находящихся в государственной или муниципальной собственности, на территории Пермского

края без предоставления земельных участков и установления сервитутов, публичного сервитута, утвержденного постановлением Правительства Пермского края от 22 июля 2015 г. № 478-п, представить в департамент земельных отношений в течение 1 месяца с момента размещения объектов материалы контрольной геодезической съемки размещенных объектов на бумажном и электронном носителях на безвозмездной основе.

**Приложение:** схема предполагаемых к использованию земель или части земельного участка (на 1 л. в 1 экз.)

Начальник отдела предоставления  
земельных участков по работе  
с юридическими лицами



О.В. Матис

Схема предполагаемых к использованию земель или части земельного участка


Объект: «ПИР Строительство КТПС 10/0,4 кВ, ВЛ 10 кВ, оборудование учета э/э, для электроснабжения нежилого здания по адресу: Пермский край, г. Пермь, Индустриальный район, ул. Верхне-Муллинская, д. 130 (кад. номер зем. участка 59:01:4713912:442).»

Местоположение: Пермский край, г. Пермь, р-н Индустриальный, номер кадастрового квартала (59:01:4713912; 59:01:4716097)

Категория: —

Площадь земельного участка: 1290 м<sup>2</sup>

Масштаб 1:1000

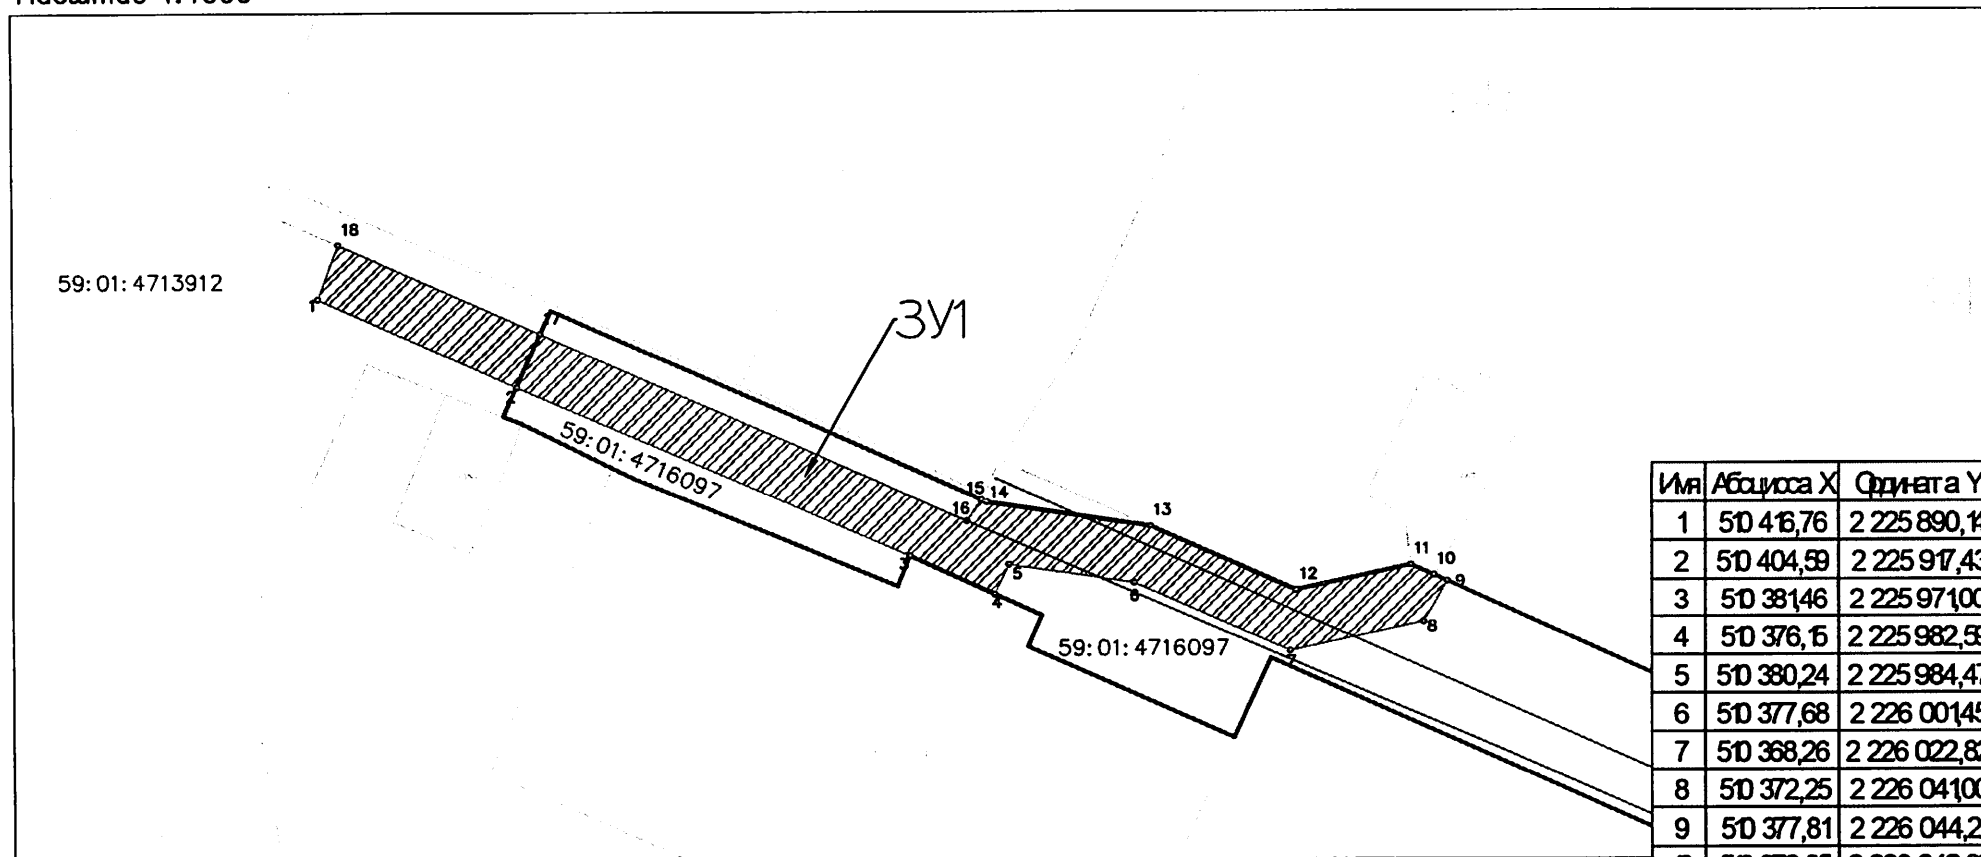

Имя	Абсциса X	Ордината Y
1	50 416,76	2 225 890,14
2	50 404,59	2 225 917,43
3	50 381,46	2 225 971,00
4	50 376,16	2 225 982,59
5	50 380,24	2 225 984,47
6	50 377,68	2 226 001,45
7	50 368,26	2 226 022,82
8	50 372,25	2 226 041,00
9	50 377,81	2 226 044,21
10	50 378,65	2 226 042,39
11	50 380,06	2 226 039,28
12	50 376,63	2 226 023,66
13	50 385,43	2 226 003,70
14	50 388,77	2 225 981,53
15	50 389,11	2 225 980,77
16	50 386,8	2 225 978,82
17	50 411,90	2 225 920,68
18	50 424,27	2 225 892,94

Условные обозначения:

59:07:4219198 — кадастровый номер кадастрового квартала

:8 — номер учтенного земельного участка

:3У1 — испрашиваемый земельный участок

н1, 1 — характерная точка границы

— граница смежного земельного участка

— граница земель, предполагаемых к использованию

Описание смежеств

14—13, 3—4, 9—10 — смежная граница с кадастровым кварталом 59:01:4713912

11—13 — смежная граница с земельным участком

59:01:4713912:450

10—11 — смежная граница с земельным участком

59:01:4713912:442

Заявитель: \_\_\_\_\_