



АДМИНИСТРАЦИЯ ГОРОДА ПЕРМИ
ДЕПАРТАМЕНТ ЗЕМЕЛЬНЫХ ОТНОШЕНИЙ

Сибирская ул., д. 15, Пермь, 614000, тел. (342) 212-46-78, факс 212-41-51
e-mail: dzo@gorodperm.ru, http://www.gorodperm.ru

РАЗРЕШЕНИЕ
на размещение объекта
№ 21-01-45-331 от 11 АВГ 2022

Департамент земельных отношений администрации города Перми в соответствии с пунктом 3 статьи 39.36 Земельного кодекса Российской Федерации, Положением о порядке и условиях размещения объектов на землях или земельных участках, находящихся в государственной или муниципальной собственности, на территории Пермского края без предоставления земельных участков и установления сервитутов, публичного сервитута, утвержденным постановлением Правительства Пермского края от 22 июля 2015 г. № 478-п, заявлением от 01 августа 2022 г. № 21-01-06-6986

разрешает ОАО «МРСК Урала» (ИНН 6671163413, ОГРН 1056604000970, место нахождения: 620026, Свердловская область, г.Екатеринбург, ул. Мамина-Сибиряка, д. 140)

размещение объекта: линии электропередачи классом напряжения до 35 кВ, а также связанные с ними трансформаторные подстанции, распределительные пункты и иное предназначенное для осуществления передачи электрической энергии оборудование, для размещения которых не требуется разрешения на строительство (ВЛ 0,4 кВ от ближайшей опоры ВЛ 0,4 кВ от ТП-1640, установка оборудования учета э/э на опоре ВЛ 0,4 кВ для электроснабжения садового дома по адресу: Пермский край, г. Пермь, ул. Буксирная, 6А, СНТ "Коллективный сад №1, уч. 5 (кадастровый номер земельного участка 59:01:1717088:130))

на землях: государственная собственность на которые не разграничена

местоположение: Пермский край, г. Пермь, Кировский район, ул. Буксирная, 6А, СНТ "Коллективный сад №1

разрешение выдано на срок: бессрочно

Дополнительные условия размещения:

способ размещения объекта: наземный, надземный

Территория, согласно схеме, расположена в зонах с особым условием использования территорий: охранный зона газораспределительных сетей, охранный зона объектов электросетевого хозяйства, приаэродромная территория аэродрома аэропорта Большое Савино.

ОАО «МРСК Урала»:

1. Соблюдать Правила охраняемых зон газопроводов, установленные постановлением Правительства Российской Федерации от 20 ноября 2000 г. № 878 «Об утверждении Правил охраны газораспределительных сетей»;

2. Соблюдать порядок использования земельных участков, установленный постановлением Правительства Российской Федерации от 24 февраля 2009 г. № 160 «О порядке установления охранных зон объектов электросетевого хозяйства и особых условий использования земельных участков, расположенных в границах таких зон»;

3. Соблюдать Правила использования воздушного пространства, установленные постановлением Правительства Российской Федерации от 11 марта 2010 г. № 138 «Об утверждении Федеральных правил использования воздушного пространства Российской Федерации»;

4. ОАО «МРСК Урала» в соответствии с пунктом 7(2) Положения о порядке и условиях размещения объектов на землях или земельных участках, находящихся в государственной или муниципальной собственности, на территории Пермского края без предоставления земельных участков и установления сервитутов, утвержденного постановлением Правительства Пермского края от 22 июля 2015 г. № 478-п, представить в департамент земельных отношений в течении 1 месяца с момента размещения объектов материалы контрольной геодезической съемки размещенных объектов на бумажном и электронном носителях на безвозмездной основе.

Приложение: схема предполагаемых к использованию земель или части земельного участка на 1 л. в 1 экз.

Начальник отдела предоставления
земельных участков по работе
с юридическими лицами



О.В.Матис

Схема предполагаемого использования земель или части земельного участка


Объект: "Строительство участка ВЛ 0,4 кВ от ближайшей опоры ВЛ 0,4 кВ от ТП-1640, установка оборудования учета э/э на опоре ВЛ 0,4 кВ от для электроснабжения садового дома по адресу: Пермский край, г. Пермь, ул. Буксирная, 6А, СНТ "Коллективный сад №1, уч. 5 (кад. номер зем. участка 59:01:1717088:130)"

Площадь земель или части земельного участка: 129 кв.м.

Местоположение: Пермский край, Пермский г/о, г. Пермь, Кировский район, ул. Буксирная, 6А, СНТ "Коллективный сад №1"

Категория земель: земли населенных пунктов

Вид разрешенного использования: "

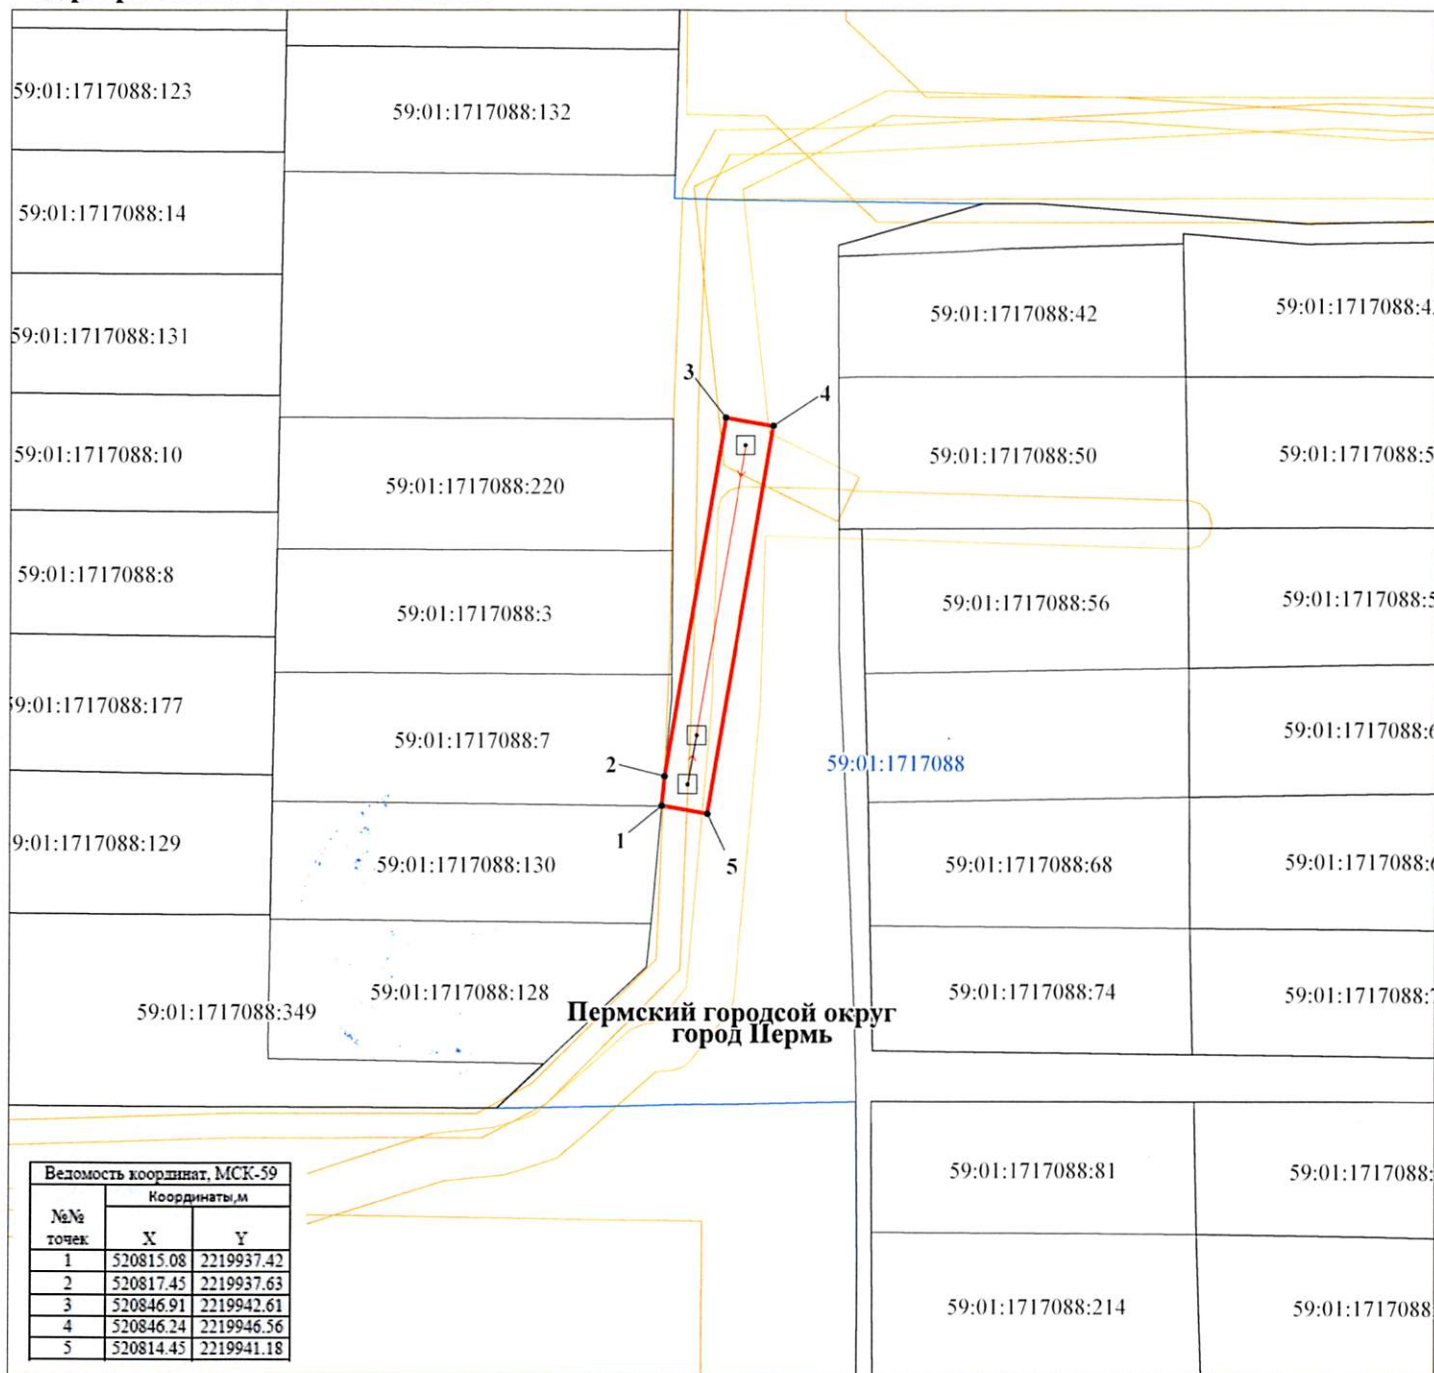

Условные обозначения:

- 59:01:1717088 кадастровый номер квартала
59:01:1717088:128 кадастровый номер земельного участка
— граница кадастрового квартала
— существующая часть границы, сведения о которой достаточны для определения её местоположения
— граница вновь образованного земельного участка
• поворотная точка границы участка
1 надпись номера вновь образованной точки
— проектируемая линия ВЛ-0,4 кВ

М 1:600

Описание границ смежных землепользователей:

- 1-2 - 59:01:1717088:7
2-1 - свободные муниципальные земли

Заявитель ОАО "МРСК-Урала"

по доверенности 59 АА 4013079 от 25.01.2022



Луценко С.А.