



АДМИНИСТРАЦИЯ ГОРОДА ПЕРМИ
ДЕПАРТАМЕНТ ЗЕМЕЛЬНЫХ ОТНОШЕНИЙ

Сибирская ул., д. 15, Пермь, 614000, тел. (342) 212-46-78, факс 212-41-51
e-mail: dzo@gorodperm.ru, http://www.gorodperm.ru

РАЗРЕШЕНИЕ
на размещение объекта

№ 21-01-45-352 от 22 АВГ 2022

Департамент земельных отношений Администрации города Перми в соответствии с пунктом 3 ст. 39.36 Земельного кодекса Российской Федерации, Положением о порядке и условиях размещения объектов на землях или земельных участках, находящихся в государственной или муниципальной собственности, на территории Пермского края без предоставления земельных участков и установления сервитутов, публичного сервитута, утвержденным Постановлением Правительства Пермского края от 22 июля 2015 г. № 478-п, заявлением от 11 августа 2022 г. № 21-01-06-7414

разрешает ОАО «МРСК Урала» (ИНН 6671163413, ОГРН 1056604000970, место нахождения: 620026, Свердловская область, г. Екатеринбург, ул. Мамина-Сибиряка, стр. 140)

размещение объекта: линии электропередачи классом напряжения до 35 кВ, а также связанные с ними трансформаторные подстанции, распределительные пункты и иное предназначенное для осуществления передачи электрической энергии оборудование, для размещения которых не требуется разрешения на строительство (Строительство ВЛ 0,4 кВ от РУ 0,4 кВ ТП-6418, установка оборудования учета э/э на опоре ВЛ 0,4 кВ для электроснабжения антенно-мачтового сооружения связи по адресу: Пермский край, г. Пермь, Свердловский район, ул. Анвара Гатауллиной, 29/1).

на землях: государственная собственность на которые не разграничена

местоположение: Пермский край, г. Пермь, Индустриальный район, ш. Космонавтов.

разрешение выдано на срок: бессрочно.

способ размещения объекта: наземный, надземный.

Дополнительные условия размещения:

Территория, согласно схеме, расположена в зонах с особыми условиями использования территорий: охранные зоны объектов электросетевого хозяйства, охранный зона коммунальных тепловых сетей, охранный зона телефонной канализации, приаэродромная территория аэродрома аэропорта Большое Савино.

ОАО «МРСК Урала»:

1. Соблюдать Правила охраны электрических сетей, установленные постановлением Правительства Российской Федерации от 24 февраля 2009 г. № 160 «О порядке установления охранных зон объектов электросетевого хозяйства и особых условий использования земельных участков, расположенных в границах таких зон».

2. Соблюдать Правила охраны коммунальных тепловых сетей, утвержденные Приказом Министерства архитектуры, строительства и жилищно-коммунального хозяйства Российской Федерации от 17 августа 1992 г. № 197 «О типовых правилах охраны коммунальных тепловых сетей».

3. Соблюдать Правила охраны линий и сооружений связи Российской Федерации, установленные постановлением Правительства Российской Федерации от 09 июня 1995 г. № 578 «Об утверждении Правил охраны линий и сооружений связи Российской Федерации».

4. Соблюдать Правила использования воздушного пространства, установленные постановлением Правительства Российской Федерации от 11 марта 2010 г. № 138 «Об утверждении Федеральных правил использования воздушного пространства Российской Федерации».

В соответствии с пунктом 7(2) Положения о порядке и условиях размещения объектов на землях или земельных участках, находящихся в государственной или муниципальной собственности, на территории Пермского края без предоставления земельных участков и установления сервитутов, публичного сервитута, утвержденного постановлением Правительства Пермского края от 22 июля 2015 г. № 478-п, представить в департамент земельных отношений в течение 1 месяца с момента размещения объектов материалы контрольной геодезической съемки размещенных объектов на бумажном и электронном носителях на безвозмездной основе.

Приложение: схема предполагаемых к использованию земель или части земельного участка на 1 л. в 1 экз.

Начальник отдела предоставления
земельных участков по работе
с юридическими лицами




О.В. Матис

Объект: "Строительство ВЛ 0,4 кВ от РУ 0,4 кВ ТП-6418, установка оборудования учета э/э на опоре ВЛ 0,4 кВ для электроснабжения антенно-мачтового сооружения связи по адресу: Пермский край, г. Пермь, Свердловский район, ул. Анвара Гатауллина, 29/1 (ориентир ул. Новосибирская напротив дома 24)"

Местоположение: Пермский край, Пермский г/о, г. Пермь, Свердловский район, ул. Анвара Гатауллина
(ориентир ул. Новосибирская напротив дома 24)

Вид разрешенного использования:

Ведомость координат, МСК-59			
№№ точек	Координаты, м. ЗУ1		
	X	Y	
1	512530.59	2231358.81	
2	512536.97	2231383.31	
3	512538.05	2231396.63	
4	512529.83	2231359.01	
№№ точек	Координаты, м. ЗУ2		
	X	Y	
5	512549.66	2231448.58	
6	512559.02	2231454.03	
7	512560.68	2231448.89	
8	512564.48	2231450.11	
9	512564.07	2231451.39	
10	512560.49	2231450.94	
11	512559.65	2231458.26	
12	512557.97	2231458.05	
13	512551.02	2231454.00	

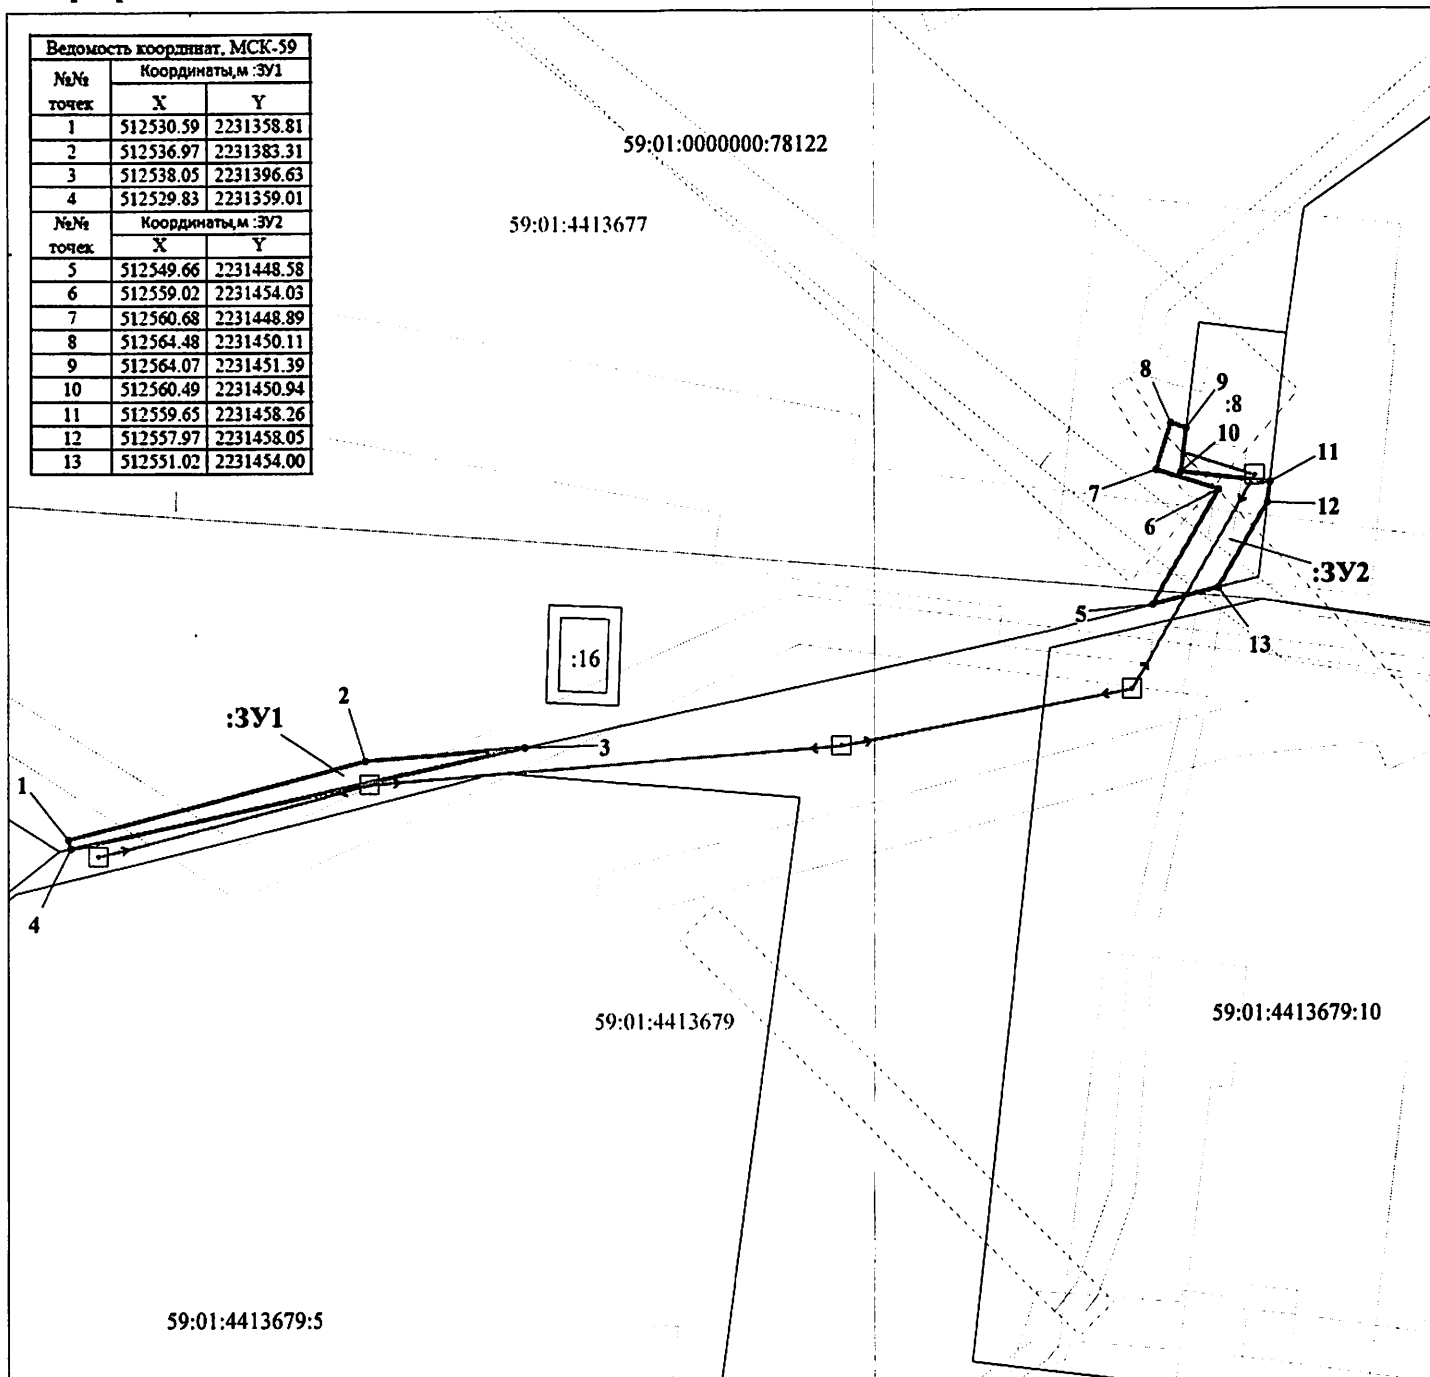

M 1:600

59:01:4413679 кадастровый номер квартала
59:01:4413679:5 кадастровый номер земельного участка
_____ граница кадастрового квартала
_____ существующая часть границы, сведения о которой
_____ достаточны для определения её местоположения
_____ граница вновь образованного земельного участка
_____ поворотная точка границы участка
• надпись номера вновь образованной точки
1 проектируемая линия ВЛ-0,4 кВ

3-4, 11-12, 13-5 - свободные муниципальные земли
9-11 - 59:01:4413677:8

Заявитель ОАО "МРСК-Урала"

по доверенности 59 АА 4013079 от 25.01.2022



J. V. 101-599 C.A.