



АДМИНИСТРАЦИЯ ГОРОДА ПЕРМИ
ДЕПАРТАМЕНТ ЗЕМЕЛЬНЫХ ОТНОШЕНИЙ

Сибирская ул., д. 15, Пермь, 614000, тел. (342) 212-46-78, факс 212-41-51
e-mail: dzo@gorodperm.ru, http://www.gorodperm.ru

РАЗРЕШЕНИЕ
на размещение объекта

№ 21-01-45-354 от 22 АВГ 2022

Департамент земельных отношений Администрации города Перми в соответствии с пунктом 3 ст. 39.36 Земельного кодекса Российской Федерации, Положением о порядке и условиях размещения объектов на землях или земельных участках, находящихся в государственной или муниципальной собственности, на территории Пермского края без предоставления земельных участков и установления сервитутов, публичного сервитута, утвержденным Постановлением Правительства Пермского края от 22 июля 2015 г. № 478-п, заявлением от 10 августа 2022 г. № 21-01-06-7293.

разрешает ОАО «МРСК Урала» (ИНН 6671163413, ОГРН 1056604000970, место нахождения: 620026, Свердловская область, г. Екатеринбург, ул. Мамина-Сибиряка, стр. 140).

размещение объекта: линии электропередачи классом напряжения до 35 кВ, а также связанные с ними трансформаторные подстанции, распределительные пункты и иное предназначенное для осуществления передачи электрической энергии оборудование, для размещения которых не требуется разрешения на строительство (Строительство ВЛ 0,4 кВ от РУ 0,4 кВ ТП-2009, установка оборудования учета э/э на опорах ВЛ 0,4 кВ; Реконструкция ТП-2009 (установка ШР 0,4 кВ) для электроснабжения индивидуального жилого дома по адресу: Пермский край, г. Пермь, Мотовилихинский район, тер. СНТ Коллективный сад № 12, уч. 23, 36, 15, 33, 22, 9, 27.

на землях: государственная собственность на которые не разграничена

местоположение: Пермский край, г. Пермь, Мотовилихинский район, тер. СНТ Коллективный сад № 12

разрешение выдано на срок: бессрочно

способ размещения объекта: надземный, наземный.

Дополнительные условия размещения:

Территория, согласно схеме, расположена в зонах с особыми условиями использования территорий: частично охранный зона объектов электросетевого хозяйства, приаэродромная территория аэродрома аэропорта Большое Савино.

ОАО «МРСК Урала»:

1. Соблюдать Правила охраны электрических сетей, установленные постановлением Правительства Российской Федерации от 24 февраля 2009 г. № 160 «О порядке установления охранных зон объектов электросетевого хозяйства и особых условий использования земельных участков, расположенных в границах таких зон».

2. Соблюдать Правила использования воздушного пространства, установленные постановлением Правительства Российской Федерации от 11 марта 2010 г. № 138 «Об утверждении Федеральных правил использования воздушного пространства Российской Федерации».

В соответствии с пунктом 7(2) Положения о порядке и условиях размещения объектов на землях или земельных участках, находящихся в государственной или муниципальной собственности, на территории Пермского края без предоставления земельных участков и установления сервитутов, публичного сервитута, утвержденного постановлением Правительства Пермского края от 22 июля 2015 г. № 478-п, представить в департамент земельных отношений в течение 1 месяца с момента размещения объектов материалы контрольной геодезической съемки размещенных объектов на бумажном и электронном носителях на безвозмездной основе.

Приложение: схема предполагаемых к использованию земель или части земельного участка на 1 л. в 1 экз.

Начальник отдела предоставления
земельных участков по работе
с юридическими лицами



О.В. Матис

Схема предполагаемого использования земель или части земельного участка


Объект: "Строительство ВЛ 0,4 кВ от РУ 0,4 кВ ТП-2009, установка оборудования учета э/э на опорах ВЛ 0,4 кВ;
Реконструкция ТП-2009 (установка ШР 0,4 кВ) для электроснабжения индивидуального жилого дома
по адресу: Пермский край, г. Пермь, тер. СНТ Коллективный сад №12, уч. 23, 36, 15, 33, 22, 9, 27"

Площадь земель или части земельного участка: 238 кв.м.

Местоположение: Пермский край, Пермский г/о, г. Пермь, Мотовилихинский район, тер. СНТ Коллктивный сад №12

Категория земель: земли населенных пунктов

Вид разрешенного использования: -

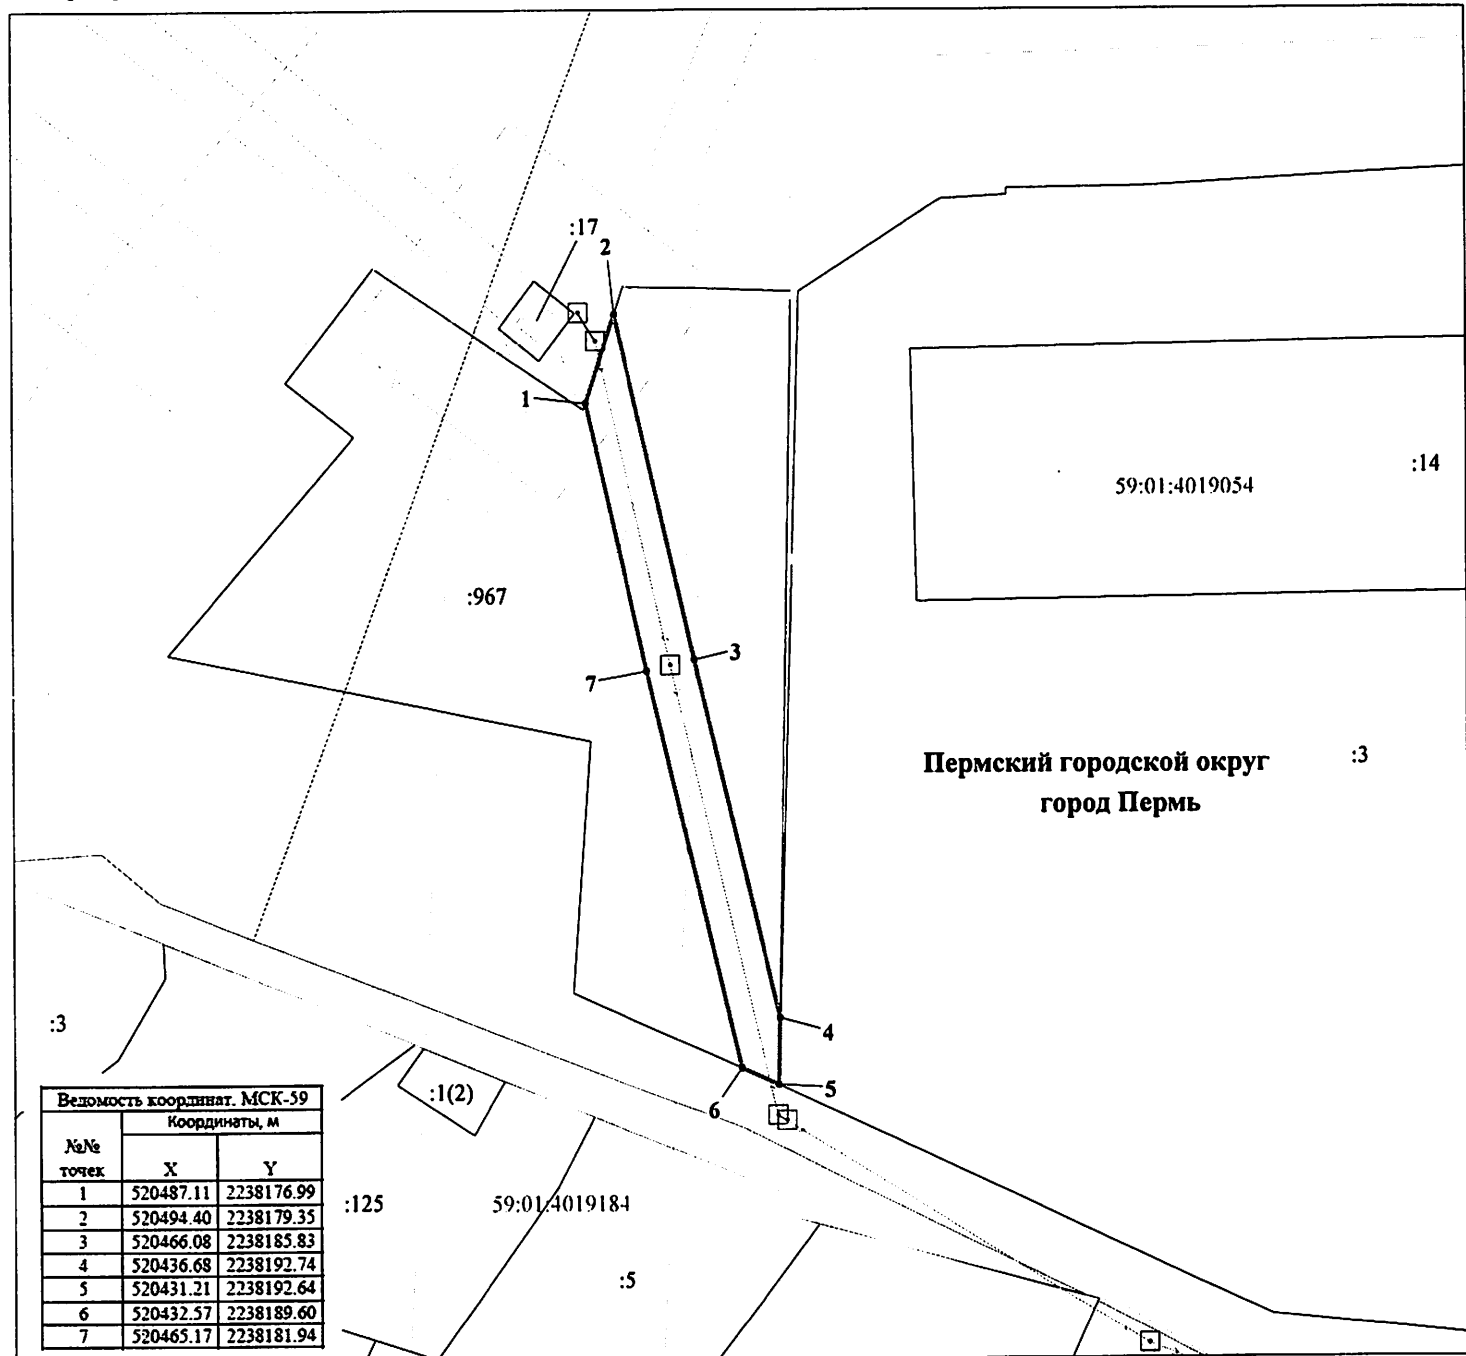

М 1:600

Описание границ смежных землепользователей:

1-2,5-6 - свободные муниципальные земли
2-4,6-1 - 59:01:0000000:967
4-5 - 59:01:4019054:3

Условные обозначения:

59:01:4019054 кадастровый номер квартала
59:01:4019170:14 кадастровый номер земельного участка
— граница кадастрового квартала
— существующая часть границы, сведения о которой достаточны для определения её местоположения
— граница вновь образованного земельного участка
• поворотная точка границы участка
1 надпись номера вновь образованной точки
— проектируемая линия ВЛ-0,4 кВ
— ЗОУИТ

Заявитель ОАО "МРСК-Урала"

по доверенности 59 АА 4013079 от 25.01.2012 г. Луценко С.А.

