



АДМИНИСТРАЦИЯ ГОРОДА ПЕРМИ
ДЕПАРТАМЕНТ ЗЕМЕЛЬНЫХ ОТНОШЕНИЙ

Сибирская ул., д. 15, Пермь, 614000, тел. (342) 212-46-78, факс 212-41-51
e-mail: dzo@gorodperm.ru, http://www.gorodperm.ru

РАЗРЕШЕНИЕ
на размещение объекта
№ 21-01-44-1244 от 22 АВГ 2022

Департамент земельных отношений Администрации города Перми в соответствии с пунктом 3 ст. 39.36 Земельного кодекса Российской Федерации, Положением о порядке и условиях размещения объектов на землях или земельных участках, находящихся в государственной или муниципальной собственности, на территории Пермского края без предоставления земельных участков и установления сервитутов, публичного сервитута, утвержденным Постановлением Правительства Пермского края от 22 июля 2015 г. № 478-п, заявлением от 09 августа 2022 г. № 21-01-06-7265

разрешает ООО «Спецстрой Яблочкова, 3» (ИНН 5903142478, ОГРН 1195958025097, место нахождения: 614031, Пермский край, г. Пермь, ул. Докучаева, д. 31, офис 3).

размещение объекта: проезды, в том числе вдольтрассовые, и подъездные дороги, для размещения которых не требуется разрешения на строительство

на землях: государственная собственность на которые не разграничена

местоположение: Пермский край, г. Пермь, Свердловский район, ул. Куйбышева

разрешение выдано на срок: 1 (один) год

Дополнительные условия размещения:

Территория, согласно схеме, расположена в зоне с особым условием использования территорий: приаэродромная территория аэродрома аэропорта Большое Савино.

ООО «Спецстрой Яблочкова, 3»:

1. Соблюдать Правила использования воздушного пространства, установленные постановлением Правительства Российской Федерации от 11 марта 2010 г. № 138 «Об утверждении Федеральных правил использования воздушного пространства Российской Федерации»;

2. Соблюдать Правила благоустройства территории города Перми, утвержденные решением Пермской городской Думы от 15 декабря 2020 г. № 277 «Об утверждении Правил благоустройства территории города Перми».

Приложение: схема предполагаемых к использованию земель или части земельного участка (на 1 л. в 1 экз.)

Начальник департамента земельных отношений администрации города Перми



М.П.

Т.Н. Мехоношина

Схема предполагаемых к использованию земель или части земельного участка, на которых планируется размещение объектов


Объект: (п.12.) Проезды, в том числе вдольтрассовые, и подъездные дороги, для размещения которых не требуется разрешения на строительство.

Срок использования земельного участка: 1 год.

Местоположение: кадастровый квартал № 59:01:4413616, адрес: г. Пермь, район Свердловский, ул. Яблочкова

Площадь земель или части земельного участка: 1763 кв.м.

Категория земель: земли населенных пунктов.

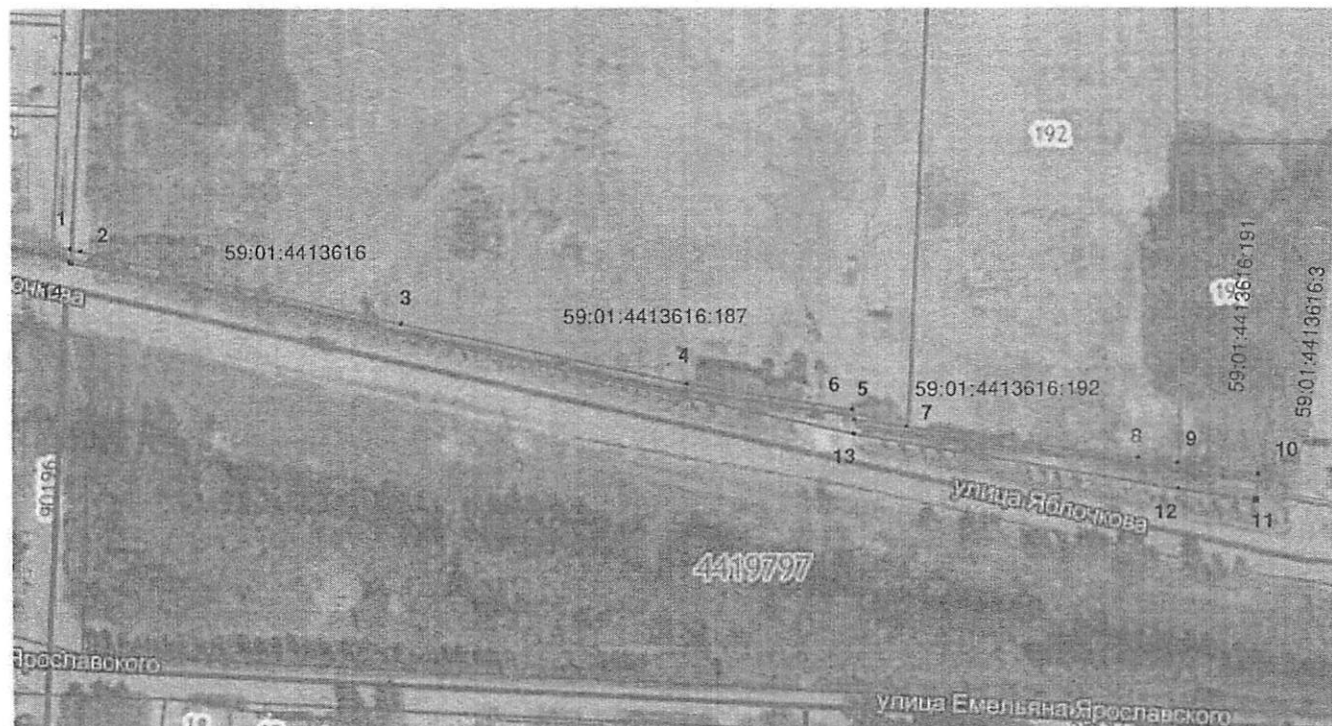

Каталог координат		
№ точки границы	Координаты	
	X	Y
1	2	3
1	513259,62	2231551,34
2	513258,91	2231554,43
3	513236,45	2231652,48
4	513218,10	2231738,86
5	513210,27	2231789,52
6	513207,17	2231790,00
7	513204,96	2231805,89
8	513195,29	2231875,32
9	513193,60	2231887,44
10	513190,19	2231911,89
11	513182,71	2231910,91
12	513185,91	2231887,74
13	513202,74	2231789,94
14	513255,52	2231551,16

Масштаб 1:2000

Условные обозначения

- Граница участка
- Границы смежных земельных участков
- 59:01:4413616:3 Кадастровый номер участка в квартале

Описание границ смежных землепользователей:

от т.1 до т.7 - земельный участок с кадастровым номером 59:01:4413616:187

от т.7 до т.9 - земельный участок с кадастровым номером 59:01:4413616:192

от т.9 до т.10 - земельный участок с кадастровым номером 59:01:4413616:191

от т.10 до т.1 - городские земли

