



АДМИНИСТРАЦИЯ ГОРОДА ПЕРМИ
ДЕПАРТАМЕНТ ЗЕМЕЛЬНЫХ ОТНОШЕНИЙ

Сибирская ул., д. 15, Пермь, 614000, тел. (342) 212-46-78, факс 212-41-51
e-mail: dzo@gorodperm.ru, http://www.gorodperm.ru

РАЗРЕШЕНИЕ
на размещение объекта
№ 21-01-44-1251 от 22 АВГ 2022

Департамент земельных отношений Администрации города Перми в соответствии с пунктом 3 ст. 39.36 Земельного кодекса Российской Федерации, Положением о порядке и условиях размещения объектов на землях или земельных участках, находящихся в государственной или муниципальной собственности, на территории Пермского края без предоставления земельных участков и установления сервитутов, публичного сервитута, утвержденным Постановлением Правительства Пермского края от 22 июля 2015 г. № 478-п, заявлением от 10 августа 2022 г. № 21-01-06-7304

разрешает ООО УК «Сити-Пермь» (ИНН 5904363102, ОГРН 1185958017717, место нахождения: 614007, Пермский край, г. Пермь, ул. Белинская, д. 7, офис 1).

размещение объекта: проезды, в том числе вдольтрассовые, и подъездные дороги, для размещения которых не требуется разрешения на строительство

на землях: государственная собственность на которые не разграничена

местоположение: Пермский край, г. Пермь, Свердловский район, ул. Белинского, 7.

разрешение выдано на срок: 1 (один) год

Дополнительные условия размещения:

Территория, согласно схеме, расположена в зоне с особым условием использования территорий: приаэродромная территория аэродрома аэропорта Большое Савино.

ООО УК «Сити-Пермь»:

1. Соблюдать Правила использования воздушного пространства, установленные постановлением Правительства Российской Федерации от 11 марта 2010 г № 138 «Об утверждении Федеральных правил использования воздушного пространства Российской Федерации»;

2. Соблюдать Правила благоустройства территории города Перми, решением Пермской городской Думы от 15 декабря 2020 г № 277 «Об утверждении Правил благоустройства территории города Перми».

Приложение: схема предполагаемых к использованию земель или части земельного участка (на 1 л. в 1 экз.)

Начальник департамента земельных
отношений администрации города Перми



м.п. Т.Н. Мехоношина

предполагаемых к использованию земель или части земельного участка

Проезды, в том числе вдольтрассовые, и подъездные дороги, для размещения которых не требуется разрешения на строительство

Местоположение: Российская Федерация, Пермский край,
Пермский городской округ, г. Пермь, Свердловский район, ул.
Белинского


Площадь земель или части земельного участка: 91 кв.м

Категория земель: земли населенных пунктов

Вид разрешенного использования: -

Каталог координат, м

Обозначение точки	X	Y
1	516606.13	2233563.99
2	516603.62	2233569.11
3	516602.53	2233568.94
4	516598.08	2233560.06
5	516596.28	2233556.47
6	516594.59	2233553.11
7	516599.54	2233550.83
8	516601.18	2233554.10
9	516602.97	2233557.67
10	516605.87	2233563.46
1	516606.13	2233563.99

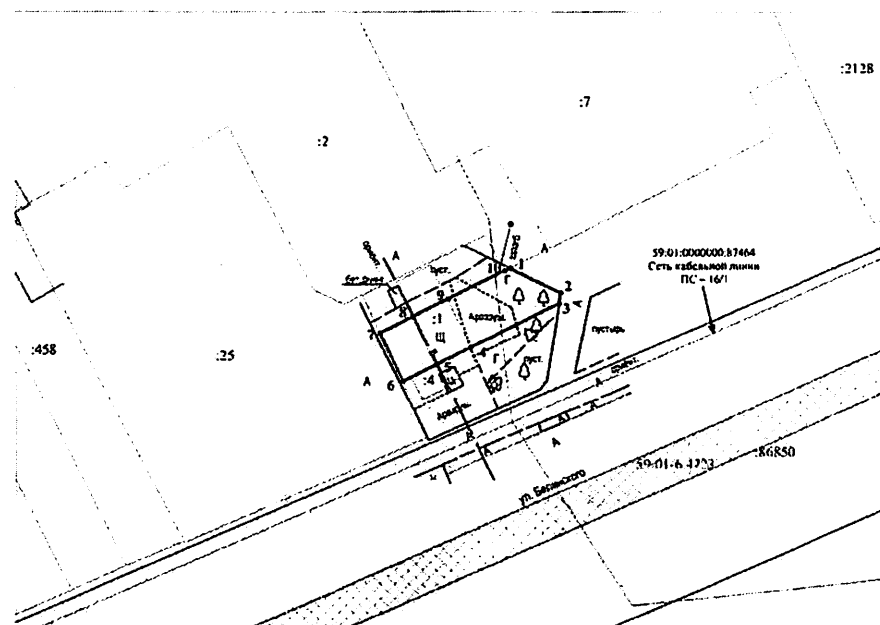

Масштаб 1:500

Описание границ смежных землепользователей

От точки	До точки	Кадастровый номер	Местоположение	Правообладатель
1	4		земли	
4	5	59:01:0410267:1	установлено относительно ориентира, расположенного за пределами участка. Почтовый адрес ориентира: край Пермский, г. Пермь, р-н Свердловский, ул. Белинского, 7	данные отсутствуют
5	6		земли	
6	7	59:01:0410267:25	Пермский край, г. Пермь, Свердловский район, ул. Белинского, 7	Антонов Александр Сергеевич, Дерюшкин Александр Готфридович
7	8		земли	
8	9	59:01:0410267:1	установлено относительно ориентира, расположенного за пределами участка. Почтовый адрес ориентира: край Пермский, г. Пермь, р-н Свердловский, ул. Белинского, 7	данные отсутствуют
9	10		земли	
10	1	59:01:0410267:2	Пермский край, г. Пермь, Свердловский район, ул. Николая Островского, 99, участка №2	Металкина Оксана Николаевна Общество с ограниченной ответственностью ООО "МАЗ ДОС"

Условные обозначения

- границы земельного участка по сведениям ЕГРН
- границы предполагаемых к использованию земель
- обозначение зоны с особыми условиями использования территории
- обозначение поворотной точки предполагаемых к использованию земель

Заявитель:

М.П. (для юридических лиц и индивидуальных предпринимателей) (подпись, расшифровка подписи)

