



АДМИНИСТРАЦИЯ ГОРОДА ПЕРМИ
ДЕПАРТАМЕНТ ЗЕМЕЛЬНЫХ ОТНОШЕНИЙ

Сибирская ул., д. 15, Пермь, 614000, тел. (342) 212-46-78, факс 212-41-51
e-mail: dzo@gorodperm.ru, http://www.gorodperm.ru

РАЗРЕШЕНИЕ
на размещение объекта

№ 21-01-44-1261 от 23 АВГ 2022

Департамент земельных отношений Администрации города Перми в соответствии с пунктом 3 ст. 39.36 Земельного кодекса Российской Федерации, Положением о порядке и условиях размещения объектов на землях или земельных участках, находящихся в государственной или муниципальной собственности, на территории Пермского края без предоставления земельных участков и установления сервитутов, публичного сервитута, утвержденным Постановлением Правительства Пермского края от 22 июля 2015 г. № 478-п, заявлением от 11 августа 2022 г. № 21-01-06-7402

разрешает ООО «УК РемОЗ» (ИНН 5903955949, ОГРН 1145958075603, место нахождения: 614068, г. Пермь, ул. Монастырская, дом 161).

размещение объекта: элементы благоустройства территории, в том числе малые архитектурные формы, за исключением некапитальных нестационарных строений и сооружений, рекламных конструкций, применяемых как составные части благоустройства территории (искусственные твердые покрытия территории, мест (площадок) накопления отходов).

на землях: муниципальная собственность на которые не разграничена

местоположение: Пермский край, г. Пермь, ул. Локомотивная, 8

разрешение выдано на срок: 1 (один) год

Дополнительные условия размещения:

Территория, согласно схеме, расположена в зонах с особыми условиями использования территорий: приаэродромная территория аэродрома аэропорта Большое Савино.

ООО «УК РемОЗ»:

1. Соблюдать правила охранных зон воздушного пространства, установленные постановлением Правительства Российской Федерации от 11 марта 2010 г № 138 «Об утверждении Федеральных правил использования воздушного пространства Российской Федерации»;

2. Соблюдать Правила благоустройства территории города Перми, утвержденные решением Пермской городской Думы от 15 декабря 2020 г № 277;

3. Соблюдать Федеральный закон от 24 июня 1998 г № 89-ФЗ «Об отходах производства и потребления».

Приложение: схема предполагаемых к использованию земель или части земельного участка (на 1 л. в 1 экз.).

Начальник департамента земельных
отношений администрации города Перми



м.п. Т.Н. Мехоношина

Схема предполагаемых к использованию земель или части земельного участка

Объект: Элементы благоустройства (контейнерная площадка)

Местоположение: Пермский край, г.Пермь, ул.Локомотивная, 8

Площадь земель или части земельного участка, м.кв.: 27,25

Категория земель: Земли населенных пунктов

Вид разрешенного использования:

Каталог координат (МСК 59)

№	X	Y	Длина, м.
1	516574,205	2228792,673	10,48
2	516569,834	2228802,195	2,60
3	516567,471	2228801,110	10,48
4	516571,832	2228791,588	2,60

Описание границ смежных землепользователей

От точки 1 до точки 2 - Городские земли

От точки 2 до точки 3 - Городские земли

От точки 3 до точки 4 - Городские земли

От точки 4 до точки 1 - Городские земли

Масштаб 1:500

Условные обозначения




Граница предполагаемых к использованию земель



Границы учтенных земельных участков

59:01:0000000:876

Кадастровые номера земельных участков

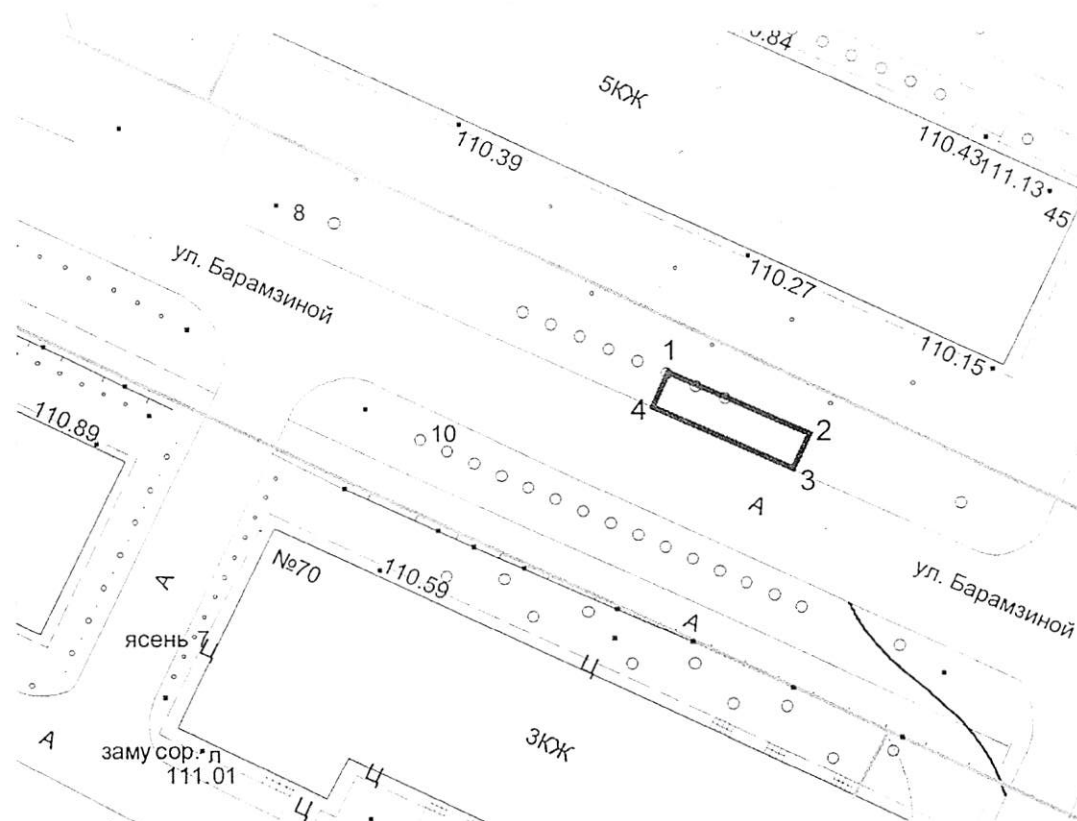

[Handwritten signature]

Верно

Генеральный директор ООО "УК РемОЗ"
Кожевникова С.А.