



№ 3

АДМИНИСТРАЦИЯ ГОРОДА ПЕРМИ
ДЕПАРТАМЕНТ ЗЕМЕЛЬНЫХ ОТНОШЕНИЙ

Сибирская ул., д. 15, Пермь, 614000, тел. (342) 212-46-78, факс 212-41-51
e-mail: dzo@gorodperm.ru, http://www.gorodperm.ru

РАЗРЕШЕНИЕ
на размещение объекта

№ 21-01-44-1336 от 02 СЕН 2022

Департамент земельных отношений Администрации города Перми в соответствии с пунктом 3 ст. 39.36 Земельного кодекса Российской Федерации, Положением о порядке и условиях размещения объектов на землях или земельных участках, находящихся в государственной или муниципальной собственности, на территории Пермского края без предоставления земельных участков и установления сервитутов, публичного сервитута, утвержденным Постановлением Правительства Пермского края от 22 июля 2015 г. № 478-п, заявлениями от 24 августа 2022 г. № 21-01-07П-9513, № 21-01-07П-9514.

разрешает Красносельских Наталье

Бажатковой Лидии

размещение объекта: элементы благоустройства территории, в том числе малые архитектурные формы, за исключением некапитальных нестационарных строений и сооружений, рекламных конструкций, применяемых как составные части благоустройства территории.

на землях: государственная собственность на которые не разграничена,

местоположение: Пермский край, г. Пермь, Кировский район,

ул. Маршала Рыбалко

разрешение выдано на срок: 1 год

Дополнительные условия размещения:

Территория, согласно схеме, расположена в зоне с особым условием использования территорий: приаэродромная территория аэродрома аэропорта Большое Савино.

Красносельских Н.И., Бажатковой Л. В.:

1. Соблюдать Правила использования воздушного пространства, установленные постановлением Правительства Российской Федерации от 11 марта 2010 г. № 138 «Об утверждении Федеральных правил использования воздушного пространства Российской Федерации».

2. Соблюдать Правила благоустройства территории города Перми, утвержденные решением Пермской городской Думы от 15 декабря 2020 г. № 277 «Об утверждении Правил благоустройства территории города Перми».

В соответствии с пунктом 7(2) Положения о порядке и условиях размещения объектов на землях или земельных участках, находящихся в государственной или муниципальной собственности, на территории Пермского края без предоставления земельных участков и установления сервитутов, публичного сервитута, утвержденного постановлением Правительства Пермского края от 22 июля 2015 г. № 478-п, представить в департамент земельных отношений в течение 1 месяца с момента размещения объектов материалы контрольной геодезической съемки размещенных объектов на бумажном и электронном носителях на безвозмездной основе.

Приложение: схема предполагаемых к использованию земель или части земельного участка (на 1 л. в 1 экз.)


Начальник департамента
земельных отношений
администрации города Перми



Т.Н. Мехоношина

СХЕМА ПРЕДПОЛАГАЕМЫХ К ИСПОЛЬЗОВАНИЮ ЗЕМЕЛЬ И ЧАСТИ ЗЕМЕЛЬНОГО УЧАСТКА

Объект: Элементы благоустройства территории
 Местоположение: Пермский край, г Пермь, р-н Кировский, ул.Маршала Рыбалко
 Площадь земель или части земельного участка, кв.м: 570
 Категория земель: земли населенных пунктов
 Вид разрешенного использования: отсутствует

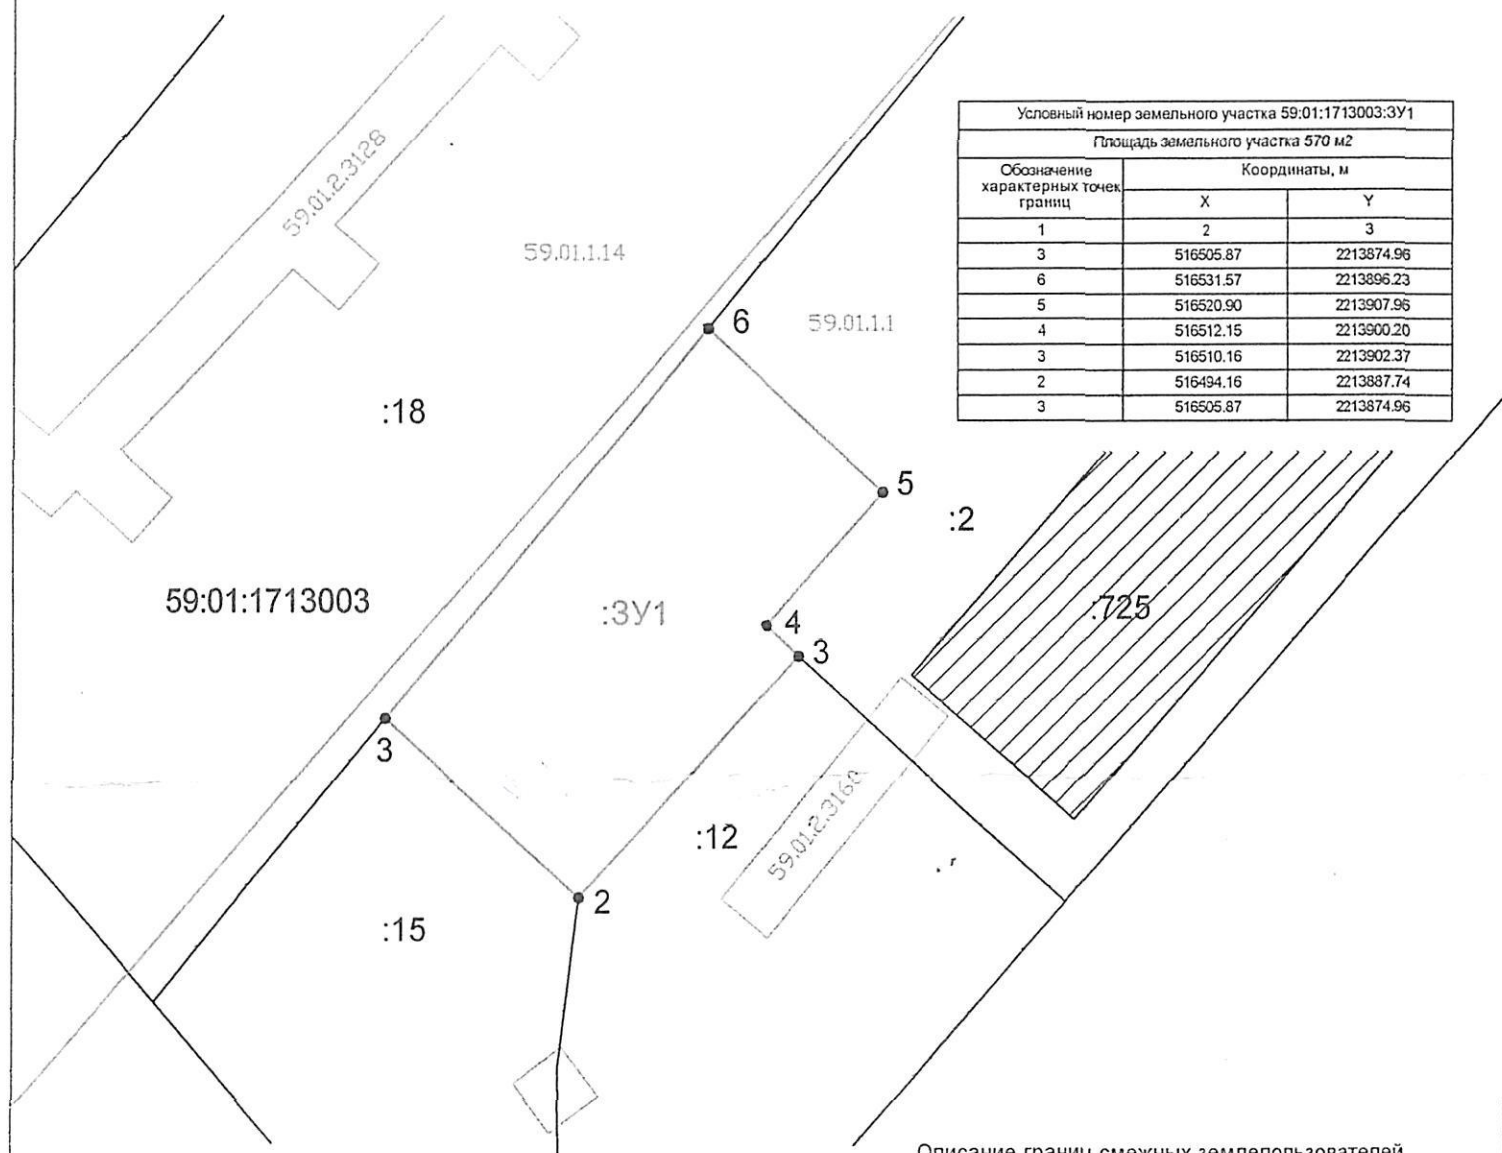

Масштаб 1:500

УСЛОВНЫЕ ОБОЗНАЧЕНИЯ:

59:01:1713003

- кадастровый номер кадастрового квартала

:5

- граница кадастрового квартала

- кадастровый номер земельного участка (объект капитального строительства)

- граница земельного участка, установленная в соответствии с федеральным законодательством, включенная в ГКН и не изменяемая при проведении кадастровых работ



- объект капитального строительства

1.

- обозначение характерной точки границы земельного участка, полученной при проведении кадастровых работ

:3У1

- обозначение условного номера земельного участка

- граница образуемого земельного участка

59.01.2.3128

- Охранная зона газопровода низкого давления

59.01.2.3160

- Охранная зона газопровода низкого давления

59.01.1.1

- Зона обслуживания и деловой активности местного значения (Ц-2)

59.01.1.14

- Зона многоэтажной жилой застройки 4 этажа и выше (Ж-1)

- граница зоны территориальной или иной

Описание границ смежных землепользователей

от 3 до 6 - земельный участок с кад. № 59:01:1713003:18

от 6 до 3 - земельный участок с кад. № 59:01:1713003:2

от 3 до 2 - земельный участок с кад. № 59:01:1713003:12

от 2 до 3 - земельный участок с кад. № 59:01:1713003:15

Заявитель

Бажанкова Л.В.

МП

ВЕРНО

Красносельский Н.И.