



АДМИНИСТРАЦИЯ ГОРОДА ПЕРМИ
ДЕПАРТАМЕНТ ЗЕМЕЛЬНЫХ ОТНОШЕНИЙ

Сибирская ул., д. 15, Пермь, 614000, тел. (342) 212-46-78, факс 212-41-51
e-mail: dzo@gorodperm.ru, http://www.gorodperm.ru

**РАЗРЕШЕНИЕ
на размещение объекта**

№ 21-01-45-375 от 02 СЕН 2022

Департамент земельных отношений Администрации города Перми в соответствии с пунктом 3 ст. 39.36 Земельного кодекса Российской Федерации, Положением о порядке и условиях размещения объектов на землях или земельных участках, находящихся в государственной или муниципальной собственности, на территории Пермского края без предоставления земельных участков и установления сервитутов, публичного сервитута, утвержденным Постановлением Правительства Пермского края от 22 июля 2015 г. № 478-п, заявлением от 24 августа 2022 г. № 21-01-06-7857.

разрешает ОАО «МРСК Урала» (ИНН 6671163413, ОГРН 1056604000970, место нахождения: 620026, Свердловская область, г. Екатеринбург, ул. Мамина-Сибиряка, стр. 140)

размещение объекта: линии электропередачи классом напряжения до 35 кВ, а также связанные с ними трансформаторные подстанции, распределительные пункты и иное предназначенное для осуществления передачи электрической энергии оборудование, для размещения которых не требуется разрешения на строительство (Строительство участка ВЛ 0,4 кВ от ближайшей опоры ВЛ 0,4 кВ от ТП-4337, установка оборудования учета э/э на опоре ВЛ 0,4 кВ для электроснабжения нежилой застройки по адресу: Пермский край, г. Пермь, Орджоникидзевский район, ул. Амбарная, дом №65, СНТ Коллективный сад №24, участок 14 (кадастровый номер земельного участка 59:01:3810363:48).

на землях: государственная собственность на которые не разграничена.

местоположение: Пермский край, г. Пермь, Орджоникидзевский район, ул. Амбарная, дом №65, СНТ Коллективный сад №24.

разрешение выдано на срок: бессрочно.

способ размещения объекта: наземный, надземный.

Дополнительные условия размещения:

Территория, согласно схеме, расположена в зонах с особыми условиями использования территорий: охранные зоны объектов электросетевого хозяйства, охранный зона газораспределительных сетей, водоохранная зона, прибрежная защитная полоса.

ОАО «МРСК Урала»:

1. Соблюдать Правила охраны электрических сетей, установленные постановлением Правительства Российской Федерации от 24 февраля 2009 г. № 160 «О порядке установления охранных зон объектов электросетевого

хозяйства и особых условий использования земельных участков, расположенных в границах таких зон».

2. Соблюдать Правила охранных зон газопроводов, установленные постановлением Правительства Российской Федерации от 20 ноября 2000 г. № 878 «Об утверждении Правил охраны газораспределительных сетей».

3. Соблюдать правила водоохранной зоны и прибрежной защитной полосы, установленные статьей 65 Водного Кодекса Российской Федерации.

В соответствии с пунктом 7(2) Положения о порядке и условиях размещения объектов на землях или земельных участках, находящихся в государственной или муниципальной собственности, на территории Пермского края без предоставления земельных участков и установления сервитутов, публичного сервитута, утвержденного постановлением Правительства Пермского края от 22 июля 2015 г. № 478-п, представить в департамент земельных отношений в течении 1 месяца с момента размещения объектов материалы контрольной геодезической съемки размещенных объектов на бумажном и электронном носителях на безвозмездной основе.

Приложение: схема предполагаемых к использованию земель или части земельного участка на 1 л. в 1 экз.

Начальник отдела предоставления
земельных участков по работе
с юридическими лицами



О.В. Матис

Схема предполагаемого использования земель или части земельного участка


Объект: "Строительство участка ВЛ 0,4 кВ от ближайшей опоры ВЛ 0,4 кВ от ТП-4337, установка оборудования учета э/э на опоре ВЛ 0,4 кВ для электроснабжения нежилой застройки по адресу: Пермский край, г. Пермь, ул. Амбарная, дом №65, СНТ Коллективный сад №24, уч. 14 (кад. номер зем. участка 59:01:3810363:48)"

Площадь земель или части земельного участка: 95 кв.м.

Местоположение: Пермский край, Пермский г/о, ул. Амбарная, 65, СНТ Коллективный сад № 24

Категория земель: земли населенных пунктов

Вид разрешенного использования: "

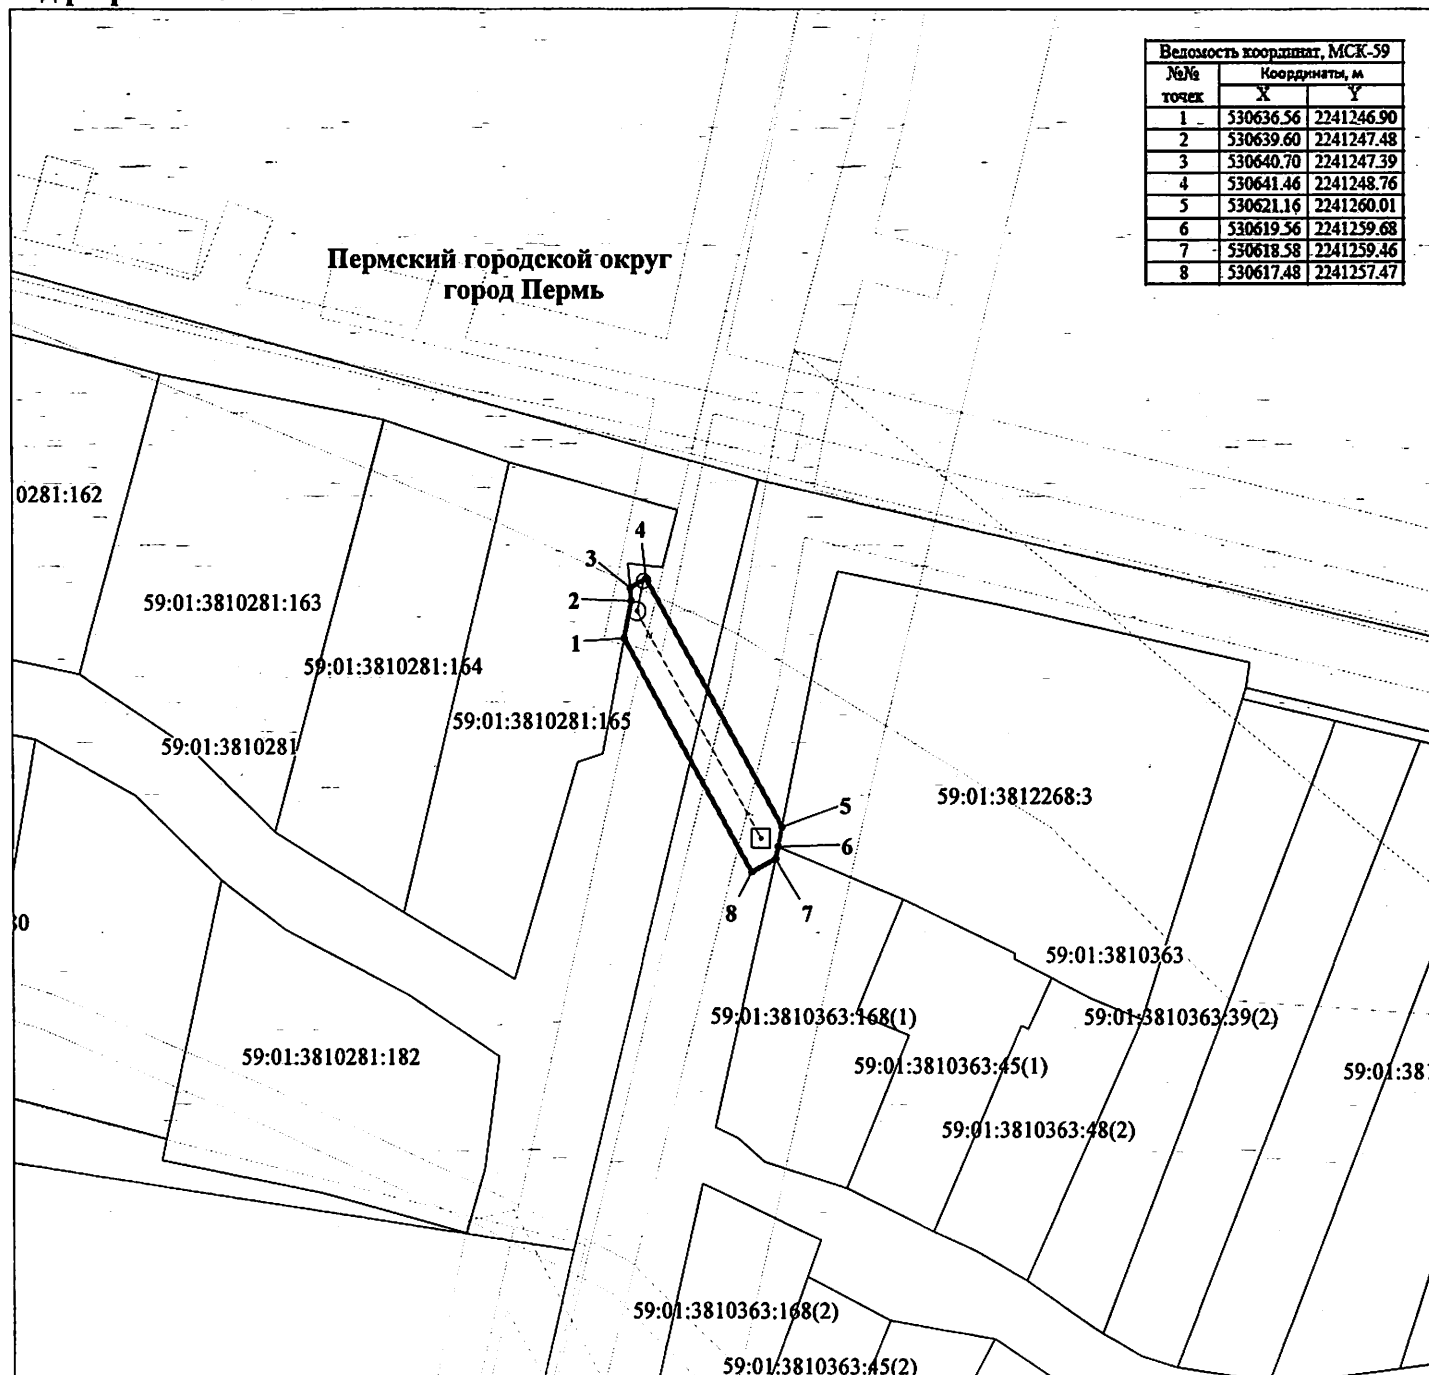

М 1:600

Условные обозначения:

59:01:3810363
59:01:3810363:45

кадастровый номер квартала
кадастровый номер земельного участка
граница кадастрового квартала
существующая часть границы, сведения о которой
достаточны для определения её местоположения
граница вновь образованного земельного участка
поворотная точка границы участка
надпись номера вновь образованной точки
линия проектируемой ВЛ-0,4 кВ
ЗОУИТ

Описание границ смежных землепользователей:

1-3 - 59:01:38102891:165
3-5,7-1 - свободные муниципальные земли
5-6 - 59:01:3812268:3
6-7 - 59:01:3810363:168

Заявитель ОАО "МРСК-Урала"

по доверенности 59 АА 4013079 от 25.01.2011 г. Луценко С.А.



