



АДМИНИСТРАЦИЯ ГОРОДА ПЕРМИ
ДЕПАРТАМЕНТ ЗЕМЕЛЬНЫХ ОТНОШЕНИЙ

Сибирская ул., д. 15, Пермь, 614000, тел. (342) 212-46-78, факс 212-41-51
e-mail: dzo@gorodperm.ru, http://www.gorodperm.ru

РАЗРЕШЕНИЕ
на размещение объекта

№ 21-01-44-1393 от 08 СЕН 2022

Департамент земельных отношений Администрации города Перми в соответствии с пунктом 3 ст. 39.36 Земельного кодекса Российской Федерации, Положением о порядке и условиях размещения объектов на землях или земельных участках, находящихся в государственной или муниципальной собственности, на территории Пермского края без предоставления земельных участков и установления сервитутов, публичного сервитута, утвержденным Постановлением Правительства Пермского края от 22 июля 2015 г. № 478-п, заявлением от 2 сентября 2022 г. № 21-01-06-8182

разрешает ОАО «МРСК Урала» (ИНН 6671163413, ОГРН 1056604000970, место нахождения: 620026, Свердловская область, г. Екатеринбург, ул. Мамина-Сибиряка, стр. 140)

размещение объекта: линии электропередачи классом напряжения до 35 кВ, а также связанные с ними трансформаторные подстанции, распределительные пункты и иное предназначенное для осуществления передачи электрической энергии оборудование, для размещения которых не требуется разрешения на строительство.

на землях: государственная собственность на которые не разграничена.

местоположение: Пермский край, г. Пермь, Дзержинский район, ул. Генерала Наумова.

разрешение выдано на срок: 11 месяцев.

способ размещения объекта: подземный.

Дополнительные условия размещения:

Территория, согласно схеме, расположена в зонах с особыми условиями использования территорий: охранный зона объектов электросетевого хозяйства, приаэродромная территория аэродрома аэропорта Большое Савино, в зонах санитарной охраны: водозаборных Скважин и шахтно-питьевых колодцев железнодорожной станции Пермь-Сортировочная Пермского территориального участка Свердловской дирекции по тепловодоснабжению.

ОАО «МРСК Урала»:

1. Соблюдать Правила охраны электрических сетей, установленные постановлением Правительства Российской Федерации от 24 февраля 2009 г. № 160 «О порядке установления охранных зон объектов электросетевого хозяйства и особых условий использования земельных участков, расположенных в границах таких зон».

2. Соблюдать Правила использования воздушного пространства, установленные постановлением Правительства Российской Федерации от 11 марта 2010 г. № 138 «Об утверждении Федеральных правил использования воздушного пространства Российской Федерации».

3. Соблюдать Правила санитарной охраны водозаборных Скважин и шахтно-питьевых колодцев, утвержденные Приказом Министерства природных ресурсов, лесного хозяйства и экологии Пермского края от 11.08.2015 № СЭД-30-01-02-1022 "Об утверждении проекта зон санитарной охраны"; СанПиН 2.1.4.1110-02 "Зоны санитарной охраны источников водоснабжения и водопроводов питьевого назначения".

В соответствии с пунктом 7(2) Положения о порядке и условиях размещения объектов на землях или земельных участках, находящихся в государственной или муниципальной собственности, на территории Пермского края без предоставления земельных участков и установления сервитутов, публичного сервитута, утвержденного постановлением Правительства Пермского края от 22 июля 2015 г. № 478-п, представить в департамент земельных отношений в течении 1 месяца с момента размещения объектов материалы контрольной геодезической съемки размещенных объектов на бумажном и электронном носителях на безвозмездной основе.

Приложение: схема предполагаемых к использованию земель или части земельного участка на 1 л. в 1 экз.

Начальник отдела предоставления
земельных участков по работе
с юридическими лицами



О.В. Матис

СХЕМА ПРЕДПОЛАГАЕМЫХ К ИСПОЛЬЗОВАНИЮ ЗЕМЕЛЬ ИЛИ ЧАСТИ ЗЕМЕЛЬНОГО УЧАСТКА

Объект: Линии электропередачи классом напряжения до 35 кВ, а также связанные с ними трансформаторные подстанции, распределительные пункты и иное предназначенное для осуществления передачи электрической энергии оборудование, для размещения которых не требуется разрешения на строительство.

Местоположение: Пермский, г. Пермь, Дзержинский р-н, ул. Генерала Наумова.

Площадь земель или части земельного участка, кв.м.: 468

Категория земель: земли населенных пунктов

Вид разрешенного использования: отсутствует


КАТАЛОГ КООРДИНАТ, м

№ точки границы	X	Y
1	521391,92	2224076,23
2	521391,74	2224076,30
3	521389,74	2224080,72
4	521290,67	2224038,66
5	521294,70	2224029,72
6	521298,36	2224031,31
7	521296,00	2224036,56
8	521387,73	2224075,46
9	521388,78	2224073,16
10	521390,48	2224072,50
11	521364,31	2224067,9
12	521364,17	2224068,23
13	521363,84	2224068,09
14	521363,98	2224067,77
15	521340,56	2224058,1
16	521340,42	2224058,43
17	521340,09	2224058,29
18	521340,24	2224057,96
19	521308,77	2224043,88
20	521308,62	2224044,21
21	521308,29	2224044,07
22	521308,44	2224043,75

УСЛОВНЫЕ ОБОЗНАЧЕНИЯ:

- 59:01:2910318:9
- 3У1
- номер учтенного земельного участка
 - обозначение территории проектируемого размещения Объекта
 - граница кадастрового квартала
 - существующая часть границы, имеющиеся в ЕГРН сведения о которой достаточны для определения её местоположения
 - граница территории проектируемого размещения Объекта
 - характерная точка границы территории размещения Объекта

Масштаб 1:500

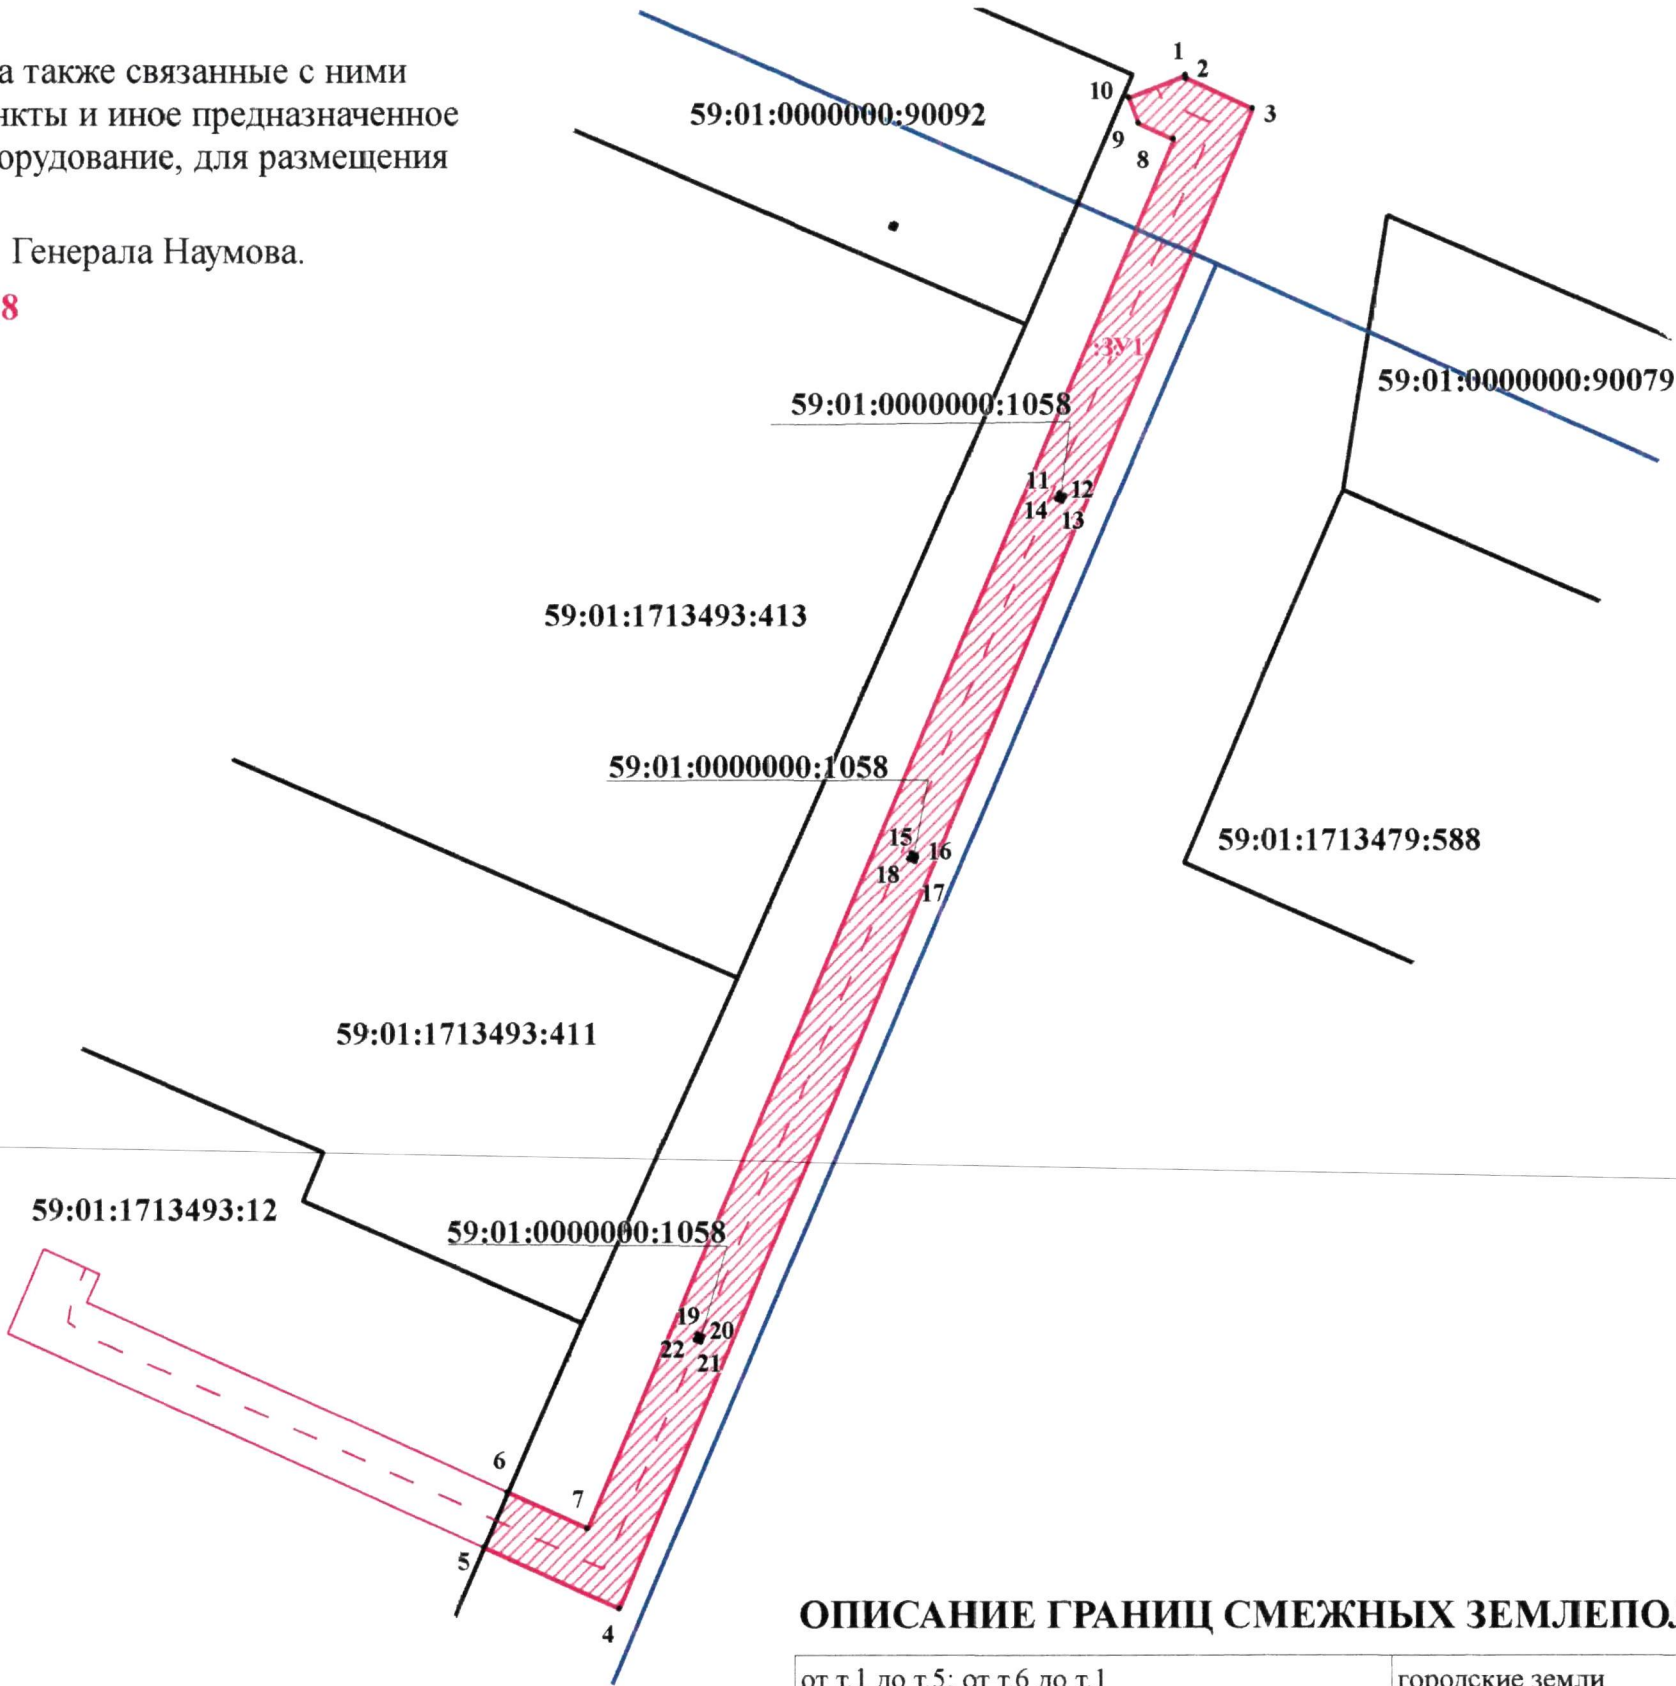

ОПИСАНИЕ ГРАНИЦ СМЕЖНЫХ ЗЕМЛЕПОЛЬЗОВАТЕЛЕЙ:

от т.1 до т.5; от т.6 до т.1	городские земли
от т.5 до т.6	ЗУ с кад. № 59:01:1713493:12
от т.11 до т.14; от т.15 до т.18; от т.19 до т.22	ЗУ с кад. № 59:01:0000000:1058



ВЕРНО

Заявитель:
М.П.

ЗАО МРСК-Урала
по договору № 19/505-2022 от 09.08.2022