



АДМИНИСТРАЦИЯ ГОРОДА ПЕРМИ
ДЕПАРТАМЕНТ ЗЕМЕЛЬНЫХ ОТНОШЕНИЙ

Сибирская ул., д. 15, Пермь, 614000, тел. (342) 212-46-78, факс 212-41-51
e-mail: dzo@gorodperm.ru, http://www.gorodperm.ru

РАЗРЕШЕНИЕ
на размещение объекта

№ 21-01-44-1424 от 14 СЕН 2022

Департамент земельных отношений Администрации города Перми в соответствии с пунктом 3 ст. 39.36 Земельного кодекса Российской Федерации, Положением о порядке и условиях размещения объектов на землях или земельных участках, находящихся в государственной или муниципальной собственности, на территории Пермского края без предоставления земельных участков и установления сервитутов, публичного сервитута, утвержденным Постановлением Правительства Пермского края от 22 июля 2015 г. № 478-п, заявлением от 22.11.2021 № 21-01-07-П-8808, решением Арбитражного суда Пермского края от 18.05.2022 № А50-1068/2022

разрешает Дерманской Инне

размещение объекта: пункты приема вторичного сырья, для размещения которого не требуется разрешения на строительство

на землях: государственная собственность на которые не разграничена

местоположение: Пермский край, г. Пермь, Сылвенский тракт, 15в, земельный участок с кадастровым номером 59:01:0910114:7

разрешение выдано на срок: 1 год.

Дополнительные условия размещения:

Территория, согласно схеме, расположена в зоне с особым условием использования территорий: приаэродромная территория аэродрома аэропорта Большое Савино.

Дерманской И.И.:

1. Соблюдать Правила охранных зон воздушного пространства, установленные постановлением Правительства Российской Федерации от 11 марта 2010 г. № 138 «Об утверждении Федеральных правил использования воздушного пространства Российской Федерации»;

2. Соблюдать правила благоустройства территории города Перми, утвержденные решением Пермской городской Думы от 15 декабря 2020 г. № 277.

Приложение: схема предполагаемых к использованию земель или части земельного участка на 1 л. в 1 экз.

Начальник департамента земельных
отношений администрации города Перми



Т.Н. Мехоношина

**Схема предполагаемых к использованию земель или части земельного участка
на кадастровом плане территории**


Объект: Пункты приема вторичного сырья, для размещения которых не требуется разрешения на строительство.

Местоположение: Российская Федерация, Пермский край, Пермский городской округ, г.Пермь, Сыловский тракт, 15в

Площадь земель или части земельного участка, кв.м. : 20 000

Категория земель: земли населенных пунктов

Вид разрешенного использования земельного участка: -

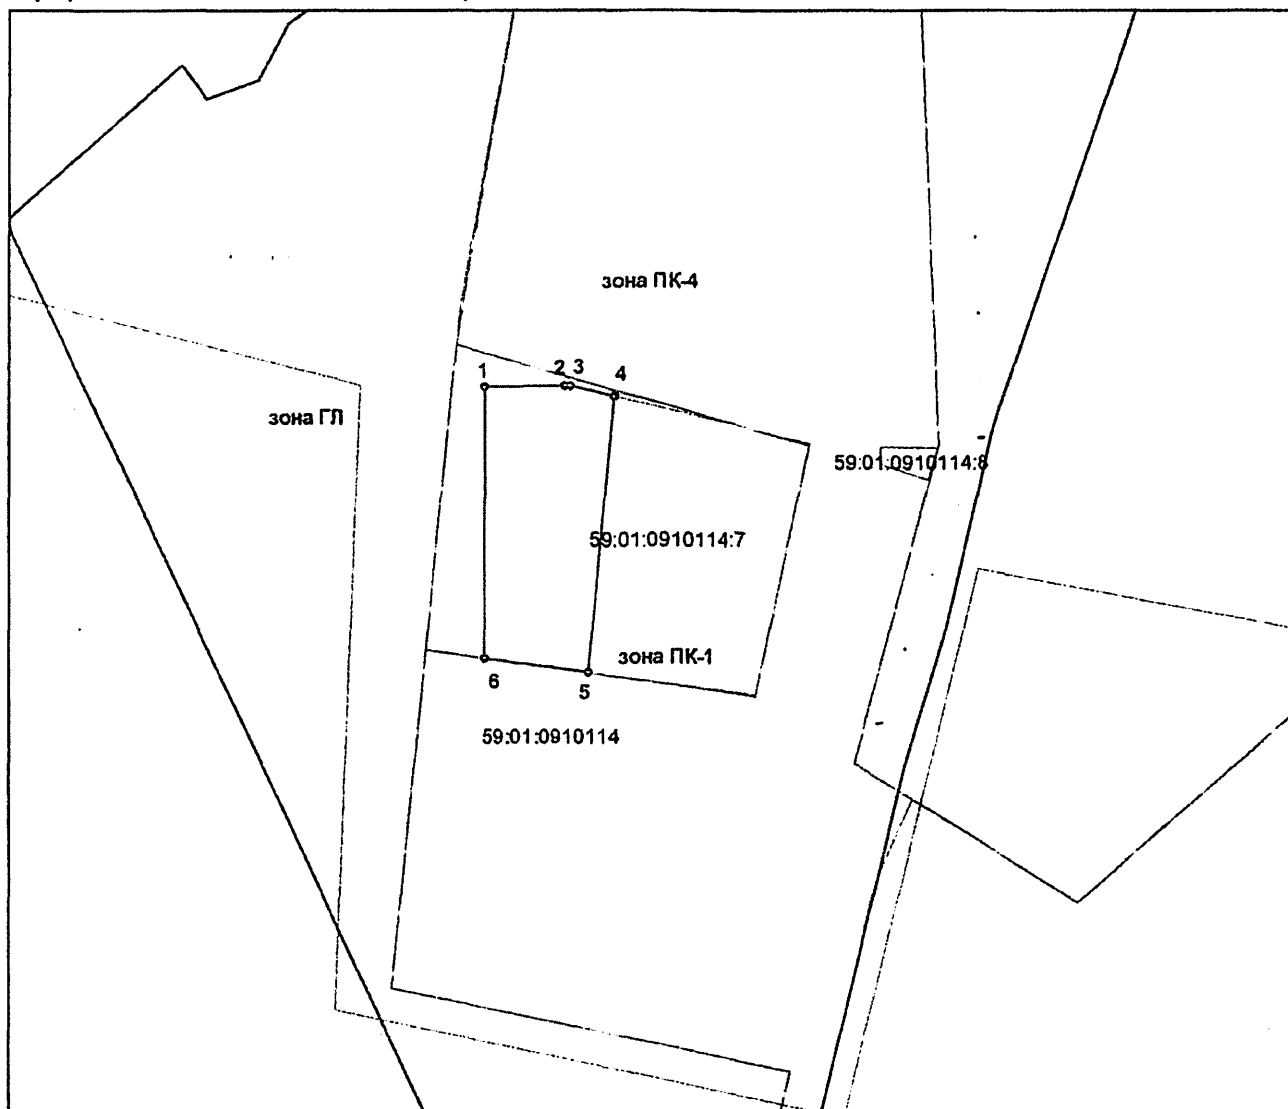

Масштаб 1:5000

Описание границ смежных землепользователей:

от точки 1 до точки 4 земли МО г.Пермь

от точки 4 до точки 5 земельный участок с КН 59:01:0910114:7

от точки 5 до точки 1 земли МО г.Пермь

Условные обозначения:

- предполагаемая к использованию граница земель или части земельного участка
- граница земельного участка, сведения которого внесены в ЕГРН
- граница кадастрового квартала
- граница территориальной зоны

зона ПК-1 обозначение территориальной зоны

59:01:0910114 обозначение кадастрового квартала

59:01:0910114:7 обозначение кадастрового номера земельного участка

№/№ точек	X	Y
1	513541.47	2238338.04
2	513541.97	2238400.78
3	513542.01	2238405.65
4	513533.66	2238440.41
5	513318.88	2238419.69
6	513330.06	2238337.98
1	513541.47	2238338.04

Заявитель

ИП (для юридических и индивидуальных предпринимателей)