



АДМИНИСТРАЦИЯ ГОРОДА ПЕРМИ
ДЕПАРТАМЕНТ ЗЕМЕЛЬНЫХ ОТНОШЕНИЙ

Сибирская ул., д. 15, Пермь, 614000, тел. (342) 212-46-78, факс 212-41-51
e-mail: dzo@gorodperm.ru, http://www.gorodperm.ru

РАЗРЕШЕНИЕ
на размещение объекта

№ 21-01-45-395 от 26 СЕН 2022

Департамент земельных отношений Администрации города Перми в соответствии с пунктом 3 ст. 39.36 Земельного кодекса Российской Федерации, Положением о порядке и условиях размещения объектов на землях или земельных участках, находящихся в государственной или муниципальной собственности, на территории Пермского края без предоставления земельных участков и установления сервитутов, публичного сервитута, утвержденным Постановлением Правительства Пермского края от 22 июля 2015 г. № 478-п, заявлением от 15 сентября 2022 г. № 21-01-06-8789.

разрешает ООО «Т2 Мобайл» (ИНН 7743895280, ОГРН 1137746610088, место нахождения: 108811, г. Москва, поселение Московский, Киевское шоссе 22 км, домовладение 6, строение 1, этаж 5, комната 33).

размещение объекта: линии связи, линейно-кабельные сооружения связи и иные сооружения связи, для размещения которых не требуется разрешение на строительство.

на землях: государственная собственность на которые не разграничена

местоположение: Пермский край, г. Пермь, мкр. Новые Ляды, ул. Островского.

разрешение выдано на срок: бессрочно

способ размещения объекта: наземный.

В соответствии с пунктом 7(2) Положения о порядке и условиях размещения объектов на землях или земельных участках, находящихся в государственной или муниципальной собственности, на территории Пермского края без предоставления земельных участков и установления сервитутов, публичного сервитута, утвержденного постановлением Правительства Пермского края от 22 июля 2015 г. № 478-п, представить в департамент земельных отношений в течение 1 месяца с момента размещения объектов материалы контрольной геодезической съемки размещенных объектов на бумажном и электронном носителях на безвозмездной основе.

Приложение: схема предполагаемых к использованию земель или части земельного участка на 1 л. в 1 экз.

Заместитель начальника департамента земельных отношений администрации города Перми



А.А. Горюнов

СХЕМА ПРЕДПОЛАГАЕМЫХ К ИСПОЛЬЗОВАНИЮ ЗЕМЕЛЬ ИЛИ ЧАСТИ ЗЕМЕЛЬНОГО УЧАСТКА

Объект:

Линии связи, линейно-кабельные сооружения связи и иные сооружения связи, для размещения которых не требуется разрешения на строительство.

Местоположение:

Пермский край, г. Пермь, мкр. Новые Ляды, ул. Островского.

Площадь земель или части земельного участка, кв. м

100 кв.м.

Условный номер земельного участка:

:3У1


Категория земель:

земли населенных пунктов

Вид разрешенного использования:

под размещение АМС

Обозначение характерных точек границы	Координаты, м (МСК-59)	
	X	Y
1	2	3
н1	522370.47	2251609.37
н2	522375.34	2251617.93
н3	522384.08	2251612.87
н4	522379.18	2251604.27
н1	522370.47	2251609.37

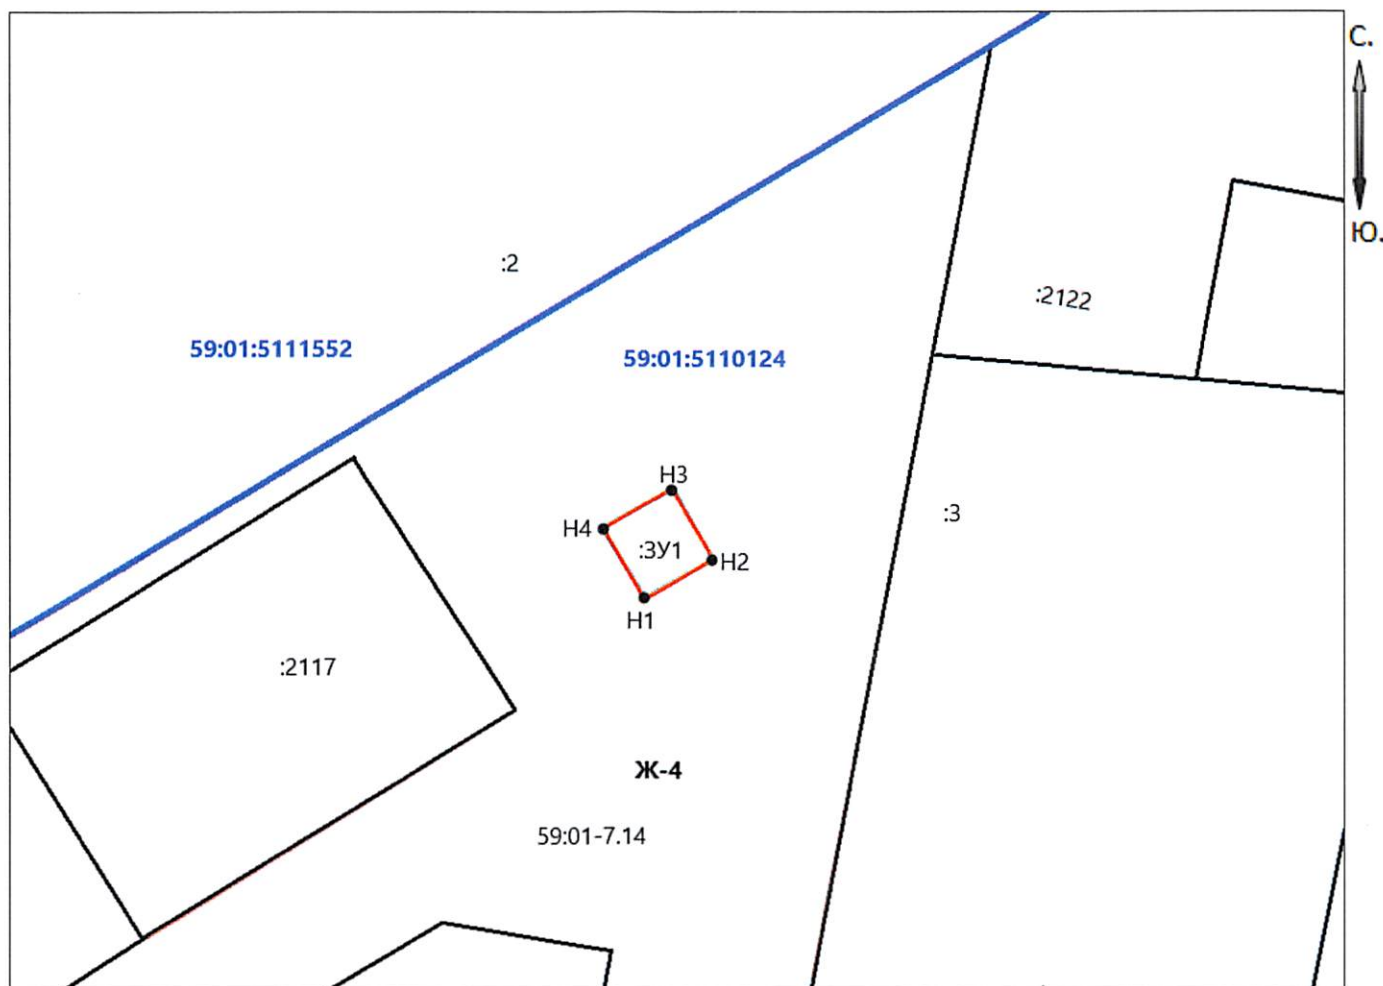

Масштаб 1:2000

Описание границ смежных землепользователей:

от т.н1 до т.н1 - земли населенных пунктов;

Заявитель:

Руковашникова А. Ю

Условные обозначения:

- - проектируемая граница земельного участка
- - граница земельного участка по сведениям ГКН
- - граница кадастрового квартала

:2117 — обозначение существующих земельных участков, полученных в ГКН

59:01:5110124 - номер кадастрового квартала

Ж-4- обозначение территориальной зоны

•¹ - поворотная точка границы образуемого участка

:3У1 — обозначение образуемого земельного участка

