

АДМИНИСТРАЦИЯ ГОРОДА ПЕРМИ
ДЕПАРТАМЕНТ ЗЕМЕЛЬНЫХ ОТНОШЕНИЙ

Сибирская ул., д. 15, Пермь, 614000, тел. (342) 212-46-78, факс 212-41-51
e-mail: dzo@gorodperm.ru, http://www.gorodperm.ru

РАЗРЕШЕНИЕ
на размещение объекта
№ 21-01-44-1485 от 23 СЕН 2022

Департамент земельных отношений администрации города Перми в соответствии с пунктом 3 статьи 39.36 Земельного кодекса Российской Федерации, Положением о порядке и условиях размещения объектов на землях или земельных участках, находящихся в государственной или муниципальной собственности, на территории Пермского края без предоставления земельных участков и установления сервитутов, публичного сервитута, утвержденным постановлением Правительства Пермского края от 22 июля 2015 г. № 478-п, заявлением от 14 сентября 2022 г. № 21-01-06-8718

разрешает ОАО «МРСК Урала» (ИНН 6671163413, ОГРН 1056604000970, место нахождения: 620026, Свердловская область, г.Екатеринбург, ул. Мамина-Сибиряка, д. 140)

размещение объекта: линии электропередачи классом напряжения до 35 кВ, а также связанные с ними трансформаторные подстанции, распределительные пункты и иное предназначенное для осуществления передачи электрической энергии оборудование, для размещения которых не требуется разрешения на строительство (ВЛ 0,4 кВ с установкой ПУ. Реконструкция ТП 63308 для электроснабжения п.Новые Ляды (4500071056)).

на землях: на землях: государственная собственность на которые не разграничена

местоположение: Пермский край, г. Пермь, Свердловский район, мкр. Новые Ляды

разрешение выдано на срок: 11 месяцев

Дополнительные условия размещения:

способ размещения объекта: надземный, наземный

Территория, согласно схеме, расположена в зонах с особым условием использования территорий: охранный зона объектов электросетевого хозяйства, II и III пояса санитарной охраны поверхностных источников водоснабжения – Новолядовского водозабора; в прочих зонах ограничений: водоохранная зона.

ОАО «МРСК Урала»:

1. Соблюдать Правила охраны электрических сетей, установленные постановлением Правительства Российской Федерации от 24 февраля 2009 г. № 160 «О порядке установления охранных зон объектов электросетевого хозяйства и особых условий использования земельных участков, расположенных в границах таких зон»;

2. Обеспечить на земельном участке выполнение требований статьи 65

Водного кодекса Российской Федерации;

3. Соблюдать санитарные правила и нормативы, утвержденным постановлением Главного государственного врача РФ от 14.03.2002 № 10 «О введении в действие Санитарных правил и норм «Зоны санитарной охраны источников водоснабжения и водопроводов питьевого назначения. СанПиН 2.1.4.1110-02»;

4. В соответствии с пунктом 7(2) Положения о порядке и условиях размещения объектов на землях или земельных участках, находящихся в государственной или муниципальной собственности, на территории Пермского края без предоставления земельных участков и установления сервитутов, утвержденного постановлением Правительства Пермского края от 22 июля 2015 г. № 478-п, представить в департамент земельных отношений в течении 1 месяца с момента размещения объектов материалы контрольной геодезической съемки размещенных объектов на бумажном и электронном носителях на безвозмездной основе.

Приложение: схема предполагаемых к использованию земель или части земельного участка на 1 л. в 1 экз.

Начальник отдела предоставления
земельных участков по работе
с юридическими лицами



О.В.Матис

СХЕМА ПРЕДПОЛАГАЕМЫХ К ИСПОЛЬЗОВАНИЮ ЗЕМЕЛЬ ИЛИ ЧАСТИ ЗЕМЕЛЬНОГО УЧАСТКА

Объект: «Строительство ВЛ 0,4 кВ с установкой ПУ. Реконструкция ТП 63308 для электроснабжения п.Новые Ляды (4500071056)»


Местоположение объекта: Пермский край, г.Пермь, Свердловский район, п.Новые Ляды

Площадь земель или части земельного участка, кв.м.: 2640

Категория земель: Земли населенных пунктов

Вид разрешенного использования земельного участка: -

Цель использования: под объекты инженерного оборудования электроснабжения

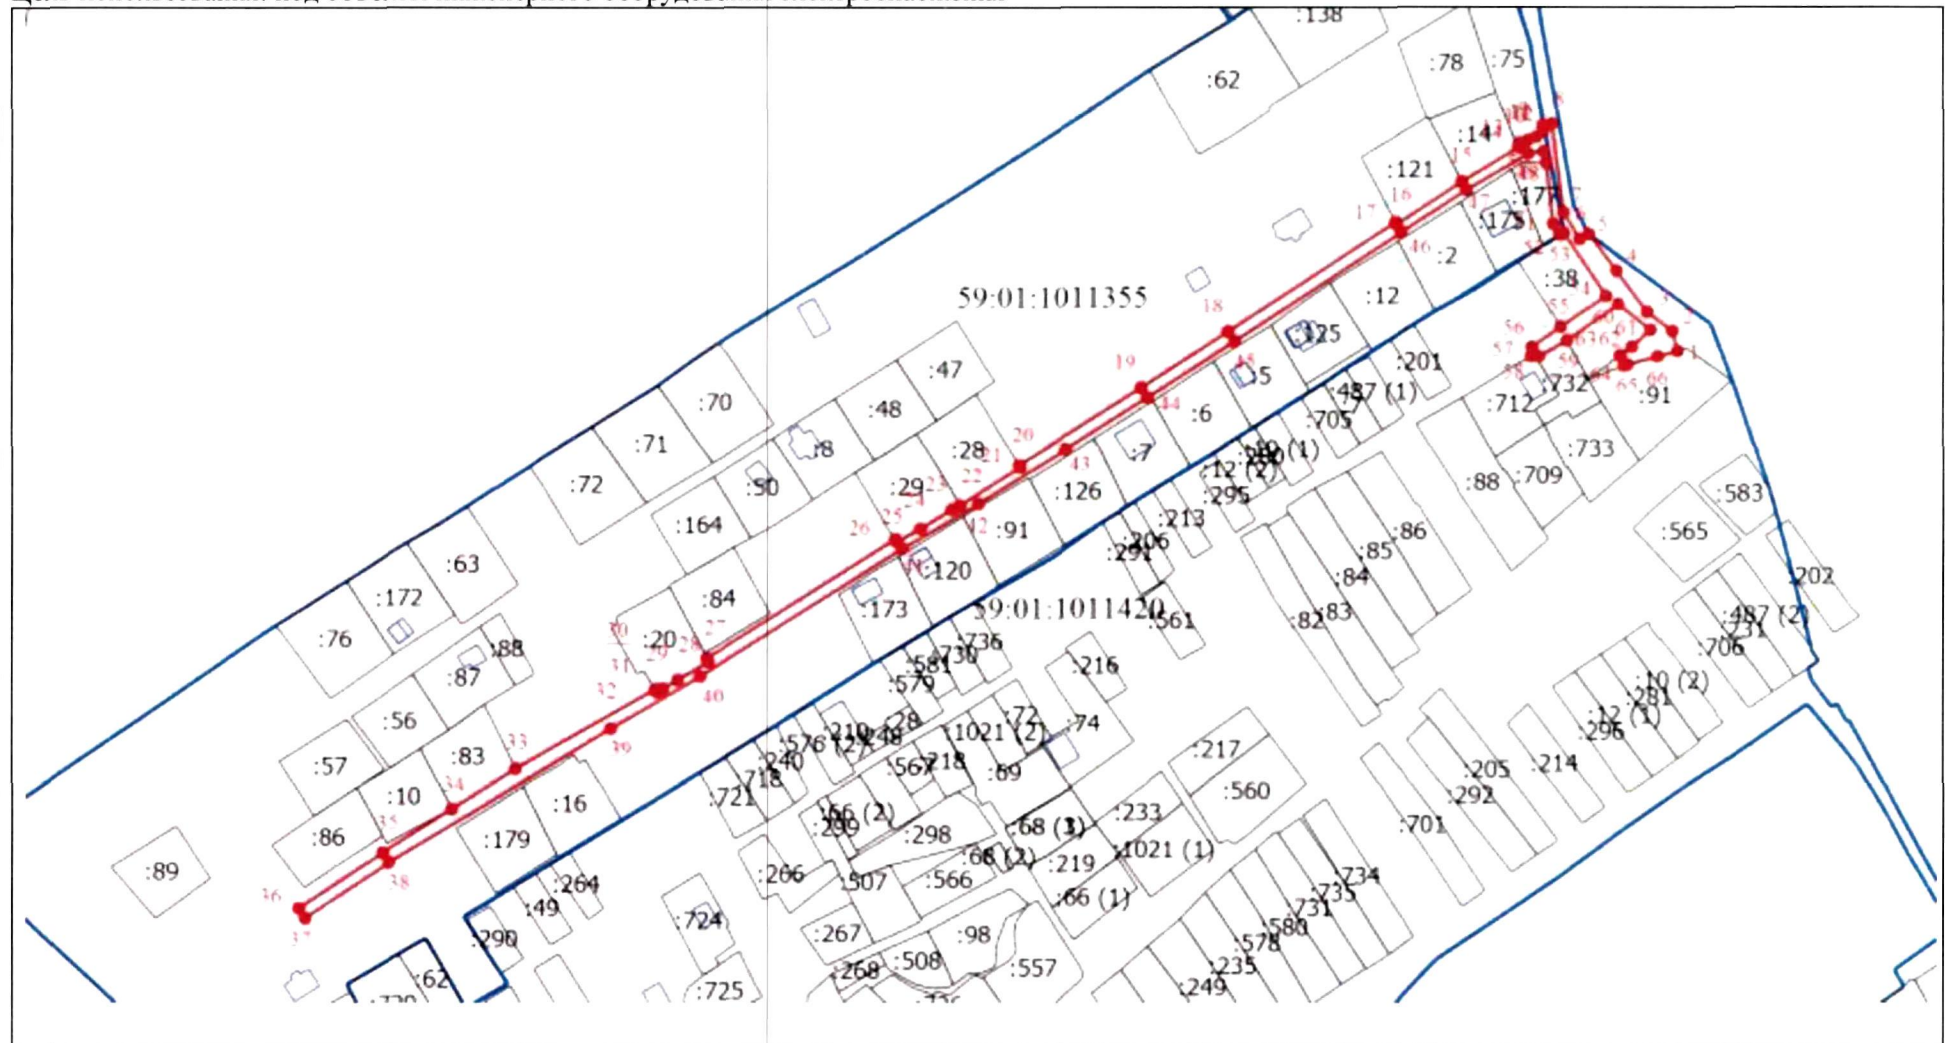

Масштаб 1:2000

Условные обозначения

- Часть границы, местоположение которой определено при выполнении кадастровых работ
- Характерная точка границы земельного участка, сведения ЕГРН о которой соответствуют требованиям, установленным в соответствии с частью 13 статьи 22 Федерального закона от 13 июля 2015 г. N 218-ФЗ "О государственной регистрации недвижимости"
- (1) - Кадастровый номер земельного участка
- Часть границы, сведения ЕГРН о которой позволяют однозначно определить ее положение на местности
- Граница кадастрового квартала
- Граница зоны с особыми условиями
- Граница испрашиваемого земельного участка
- 59:26:0591201 - Номер кадастрового квартала

Координаты характерных точек МСК-59								
№ п/п	X	Y	22	522390,01	2255753,60	45	522446,21	2255846,68
1	522442,86	2255996,80	23	522388,64	2255750,80	46	522483,27	2255903,20
2	522449,63	2255995,01	24	522382,16	2255740,29	47	522497,73	2255925,26
3	522456,16	2255986,38	25	522377,64	2255732,47	48	522510,11	2255946,00
4	522470,20	2255976,01	26	522378,52	2255731,84	49	522510,80	2255951,21
5	522482,66	2255966,59	27	522337,91	2255667,99	50	522506,86	2255952,09
6	522480,90	2255963,55	28	522336,71	2255668,49	51	522486,23	2255954,50
7	522490,22	2255958,00	29	522330,61	2255658,05	52	522482,39	2255957,02
8	522520,33	2255953,97	30	522327,55	2255653,05	53	522483,08	2255958,15
9	522519,93	2255951,01	31	522326,52	2255650,98	54	522461,52	2255972,52
10	522517,94	2255950,97	32	522327,39	2255650,45	55	522451,14	2255957,13
11	522515,70	2255948,66	33	522300,42	2255603,32	56	522444,22	2255947,39
12	522514,66	2255945,86	34	522286,77	2255581,42	57	522441,08	2255947,14
13	522513,73	2255942,88	35	522272,04	2255558,11	58	522440,99	2255949,76
14	522512,23	2255942,69	36	522253,25	2255529,79	59	522446,43	2255959,22
15	522500,49	2255923,67	37	522249,87	2255531,91	60	522458,77	2255976,67
16	522485,96	2255901,74	38	522268,66	2255560,25	61	522450,06	2255987,61
17	522486,80	2255901,29	39	522314,02	2255635,60	62	522444,32	2255981,29
18	522449,56	2255844,49	40	522331,78	2255665,80	63	522441,40	2255977,33
19	522430,41	2255815,21	41	522375,25	2255734,15	64	522437,85	2255978,63
20	522404,07	2255773,65	42	522390,60	2255759,92	65	522438,30	2255979,87
21	522403,29	2255774,12	43	522409,41	2255789,47	66	522441,04	2255990,05
			44	522427,05	2255817,37	1	522442,86	2255996,80

Заявитель:

Байдин И.В.

/Байдин И.В.

действующий по доверенности от 14.01.2022г. №ПЭ-457-2022