



АДМИНИСТРАЦИЯ ГОРОДА ПЕРМИ
ДЕПАРТАМЕНТ ЗЕМЕЛЬНЫХ ОТНОШЕНИЙ

Сибирская ул., д. 15, Пермь, 614000, тел. (342) 212-46-78, факс 212-41-51
e-mail: dzo@gorodperm.ru, http://www.gorodperm.ru

**РАЗРЕШЕНИЕ
на размещение объекта**

№ 21-01-44-1501 от 26 СЕН 2022

Департамент земельных отношений Администрации города Перми в соответствии с пунктом 3 ст. 39.36 Земельного кодекса Российской Федерации, Положением о порядке и условиях размещения объектов на землях или земельных участках, находящихся в государственной или муниципальной собственности, на территории Пермского края без предоставления земельных участков и установления сервитутов, публичного сервитута, утвержденным Постановлением Правительства Пермского края от 22 июля 2015 г. № 478-п, заявлением от 14 сентября 2022 г. № 21-01-06-9072, от 21 сентября 2022 г. № 059-34/1-01-09-3-1469.

разрешает МКУ «Управление технического заказчика» (ИНН 5902293058, ОГРН 1045900095933, место нахождения: 614007, Пермский край, г. Пермь, ул. Народовольческая, д. 42)

размещение объекта: проезды, в том числе вдольтрассовые, и подъездные дороги, для размещения которых не требуется разрешения на строительство

на землях: государственная собственность на которые не разграничена

на срок: 1 год

местоположение: Пермский край, г. о. Пермский, Мотовилихинский район
Территория, согласно схеме, расположена в зоне с особыми условиями использования территорий: приаэродромная территория аэродрома аэропорта Большое Савино.

МКУ «Управление технического заказчика»:

1. Соблюдать Правила использования воздушного пространства, установленные постановлением Правительства Российской Федерации от 11 марта 2010 г. № 138 «Об утверждении Федеральных правил использования воздушного пространства Российской Федерации»;

2. Соблюдать правила благоустройства территории города Перми, утвержденные решением Пермской городской Думы от 15 декабря 2020 г. № 277.

Приложение: схема предполагаемых к использованию земель или части земельного участка на 1 л. в 1 экз.

Заместитель начальника департамента
земельных отношений администрации
города Перми



А.А. Горюнов


Схема предполагаемых к использованию земель или части земельного участка



Объект: Проезды, в том числе вдольтрассовые, и подъездные дороги, для размещения которых не требуется разрешения на строительство.
 Местоположение: Пермский край, г.о. Пермский, г. Пермь, р-н Мотовилихинский.
 Площади земельных участков: 259,07 кв.м.
 Категория земель: земли населенных пунктов
 Вид разрешенного использования:
 - проезды, в том числе вдольтрассовые, и подъездные дороги, для размещения которых не требуется разрешения на строительство.

Ведомость координат ЗУ

Номер точки	МСК-59	
	X	Y
1	516805 63	2234580 31
2	516807 09	2234596 32
3	516808 37	2234610 42
4	516800 85	2234611 37
5	516798 51	2234593 40
6	516798 01	2234584 86
7	516793 06	2234585 11
8	516792 88	2234581 46
9	516801 35	2234581 03

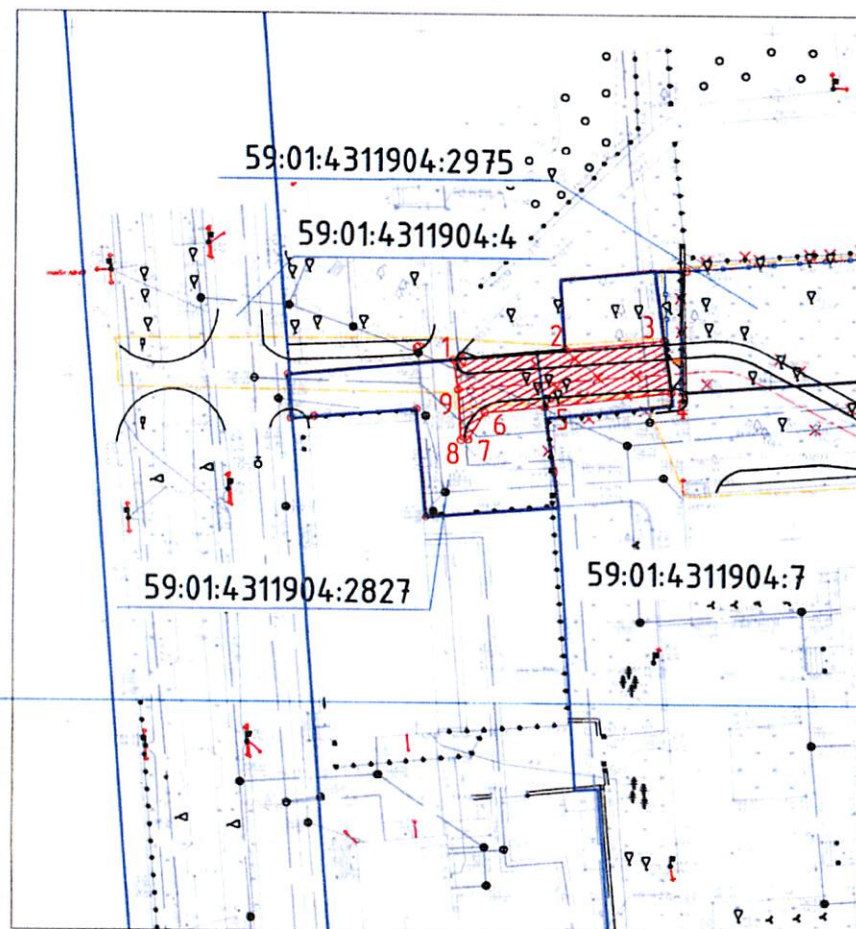

Описание границ смежных землепользователей

от т. 1 до т. 2 Земельный участок 59:01:4311904:2827, по адресу Пермский край, г. Пермь, Мотовилихинский район, подъезд к земельным участкам.
 от т. 2 до т. 3 Земельный участок 59:01:4311904:2827, по адресу Пермский край, г. Пермь, Мотовилихинский район, подъезд к земельным участкам, земельный участок 59:01:4311904:7, по адресу край Пермский, г. Пермь, р-н Мотовилихинский, б-р Гагарина, 75а, для размещения здания школы.
 от т. 3 до т. 4 Земельный участок 59:01:4311904:2827, по адресу Пермский край, г. Пермь, Мотовилихинский район, подъезд к земельным участкам, земельный участок 59:01:4311904:7, по адресу край Пермский, г. Пермь, р-н Мотовилихинский, б-р Гагарина, 75а, для размещения здания школы.
 от т. 4 до т. 5 Земельный участок 59:01:4311904:2827, по адресу Пермский край, г. Пермь, Мотовилихинский район, подъезд к земельным участкам.
 от т. 5 до т. 6 Земельный участок 59:01:4311904:2827, по адресу Пермский край, г. Пермь, Мотовилихинский район, подъезд к земельным участкам.
 от т. 6 до т. 7 Земельный участок 59:01:4311904:2827, по адресу Пермский край, г. Пермь, Мотовилихинский район, подъезд к земельным участкам.
 от т. 7 до т. 8 Земельный участок 59:01:4311904:2827, по адресу Пермский край, г. Пермь, Мотовилихинский район, подъезд к земельным участкам.
 от т. 8 до т. 9 Земельный участок 59:01:4311904:2827, по адресу Пермский край, г. Пермь, Мотовилихинский район, подъезд к земельным участкам.
 от т. 9 до т. 1 Земельный участок 59:01:4311904:2827, по адресу Пермский край, г. Пермь, Мотовилихинский район, для размещения подъезда к земельным участкам.

Условные обозначения:

- граница предполагаемых к использованию земель
- граница существующих земельных участков

Масштаб 1:500

Заявитель:

И.И.И.И.И.
Д.И.И.И.И.

