

АДМИНИСТРАЦИЯ ГОРОДА ПЕРМИ
ДЕПАРТАМЕНТ ЗЕМЕЛЬНЫХ ОТНОШЕНИЙ

Сибирская ул., д. 15, Пермь, 614000, тел. (342) 212-46-78, факс 212-41-51
e-mail: dzo@gorodperm.ru, http://www.gorodperm.ru

РАЗРЕШЕНИЕ
на размещение объекта

№ 21-01-44-1527 от 28 СЕН 2022

Департамент земельных отношений Администрации города Перми в соответствии с пунктом 3 ст. 39.36 Земельного кодекса Российской Федерации, Положением о порядке и условиях размещения объектов на землях или земельных участках, находящихся в государственной или муниципальной собственности, на территории Пермского края без предоставления земельных участков и установления сервитутов, публичного сервитута, утвержденным Постановлением Правительства Пермского края от 22 июля 2015 г. № 478-п, заявлением от 20 сентября 2022 г. № 21-01-06-8928

разрешает АО «Газпром газораспределение Пермь» (ИНН 5902183841, ОГРН 1025900512670, место нахождения: 614000, г. Пермь, ул. Петропавловская, д. 43)

размещение объекта: газопровод давлением до 1,2 Мпа, для размещения которого не требуется разрешения на строительство, к жилому дому по адресу: Пермский край, г. Пермь, Орджоникидзевский район, ул. Прямолинейная, 24.

на землях: государственная собственность на которые не разграничена

местоположение: Пермский край, г. Пермь, Орджоникидзевский район, ул. Прямолинейная.

разрешение выдано на срок: 11 месяцев.

способ размещения объекта: подземный.

Дополнительные условия размещения:

Территория, согласно схеме, расположена в зонах с особыми условиями использования территорий: охранные зоны объектов электросетевого хозяйства, охранный зона газораспределительных сетей.

АО «Газпром газораспределение Пермь»:

1. Соблюдать Правила охранных зон газопроводов, установленные постановлением Правительства Российской Федерации от 20 ноября 2000 г. № 878 «Об утверждении Правил охраны газораспределительных сетей».

2. Соблюдать Правила охраны электрических сетей, установленные постановлением Правительства Российской Федерации от 24 февраля 2009 г. № 160 «О порядке установления охранных зон объектов электросетевого хозяйства и особых условий использования земельных участков, расположенных в границах таких зон».

В соответствии с пунктом 7(2) Положения о порядке и условиях размещения объектов на землях или земельных участках, находящихся в государственной или муниципальной собственности, на территории Пермского края без предоставления земельных участков и установления сервитутов, публичного сервитута, утвержденного постановлением Правительства Пермского края от 22 июля 2015 г. № 478-п, представить в департамент земельных отношений в течение 1 месяца с момента размещения объектов материалы контрольной геодезической съемки размещенных объектов на бумажном и электронном носителях на безвозмездной основе.

В соответствии со статьей 20¹ Закона Пермского края от 14 сентября 2011 г. № 805-ПК «О градостроительной деятельности в Пермском крае» АО «Газпром газораспределение Пермь»:

1. Не позднее, чем за 10 рабочих дней до начала строительства и реконструкции безвозмездно передать в департамент градостроительства и архитектуры администрации города Перми один экземпляр копий разделов проектной документации, предусмотренных пунктом 1 части 12 статьи 48 Градостроительного кодекса Российской Федерации.

2. В течение 10 рабочих дней после окончания работ по строительству, реконструкции безвозмездно передать в департамент градостроительства и архитектуры администрации города Перми схему, отображающую расположение объекта и сетей инженерно-технического обеспечения, подписанную АО «Газпром газораспределение Пермь», с приложением текстового и графического описания местоположения границ охранной и санитарно-защитной зоны, перечень координат характерных точек границ такой зоны.

Приложение: схема предполагаемых к использованию земель или части земельного участка на 2 л. в 1 экз.

И.о. начальника отдела предоставления земельных участков по работе с юридическими лицами



Н.Н.Борцова

Схема предполагаемых к использованию земель или части земельного участка

Объект: Газопровод давлением до 1.2 Мпа, для размещения которого не требуется разрешения на строительство к жилому дому по адресу: Пермский край, г.о. Пермский, г. Пермь, ул. Прямолинейная, з/у 24;

Местоположение: Пермский край, г.о. Пермский, г. Пермь, ул. Прямолинейная;

Площадь земель или части земельного участка: ЗУ1 = 1673 м² ;


Категория земель: земли населенных пунктов;

Вид разрешенного использования: -


Система координат: МСК59

Каталог координат, м

№ точки границ	X	Y	№ точки границ	X	Y
:ЗУ1(1)			н18	534128.8	2235669.75
1	534064.56	2235537.42	н19	534127.37	2235667.79
н1	534055.2	2235539	н20	534118.2	2235657.9
н2	534090.1	2235612.1	н21	534123.51	2235657.75
н3	534108.53	2235646.18	н22	534130.46	2235665.25
н4	534110.7	2235651.36	н23	534133.61	2235669.71
2	534115.42	2235654.9	н24	534139.45	2235677.7
н5	534121.69	2235656.19	н25	534140.14	2235678.54
н6	534123.57	2235656.22	н12	534140.38	2235679.08
н7	534117.45	2235641.64	:ЗУ1(3)		
н8	534099.06	2235607.67	н26	534157.9	2235696.04
н9	534071.05	2235549.34	н27	534162.72	2235696.61
н10	534070.13	2235546.37	3	534176.33	2235710.28
н11	534068.89	2235546.38	н28	534182.26	2235717.84
1	534064.56	2235537.42	н29	534177.79	2235722.27
:ЗУ1(2)			н26	534157.9	2235696.04
н12	534140.38	2235679.08	:ЗУ1(4)		
н13	534144.22	2235687.93	н30	534168.55	2235717.61
н14	534156.86	2235701.53	н31	534174.38	2235725.65
н15	534163.71	2235710.96	н32	534171.93	2235728.08
н16	534145.89	2235693.41	н33	534166.57	2235719.54
н17	534134.91	2235678.42	н30	534168.55	2235717.61

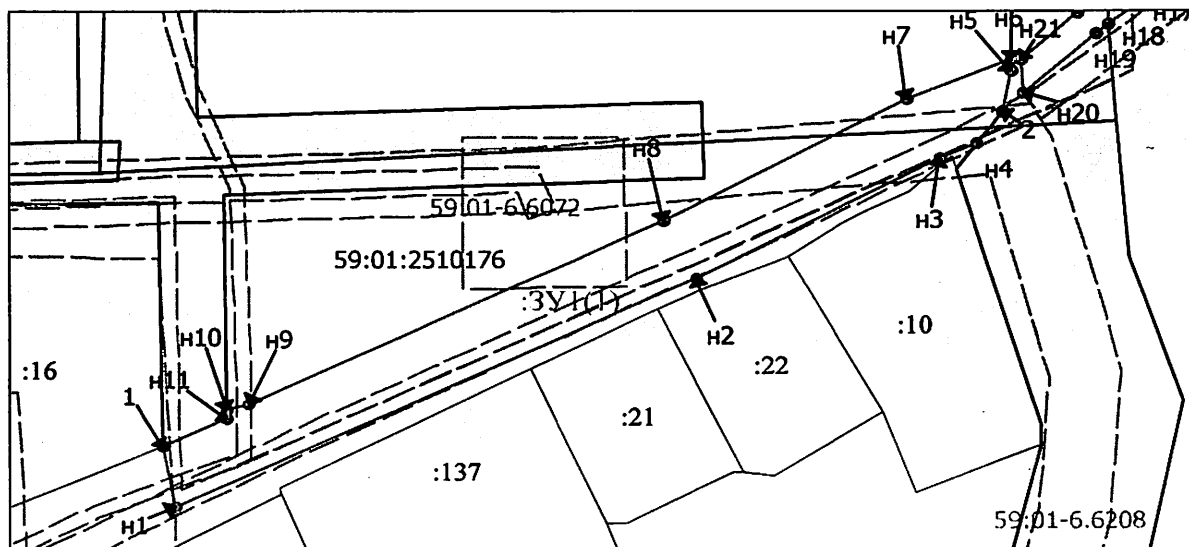

Масштаб 1:900

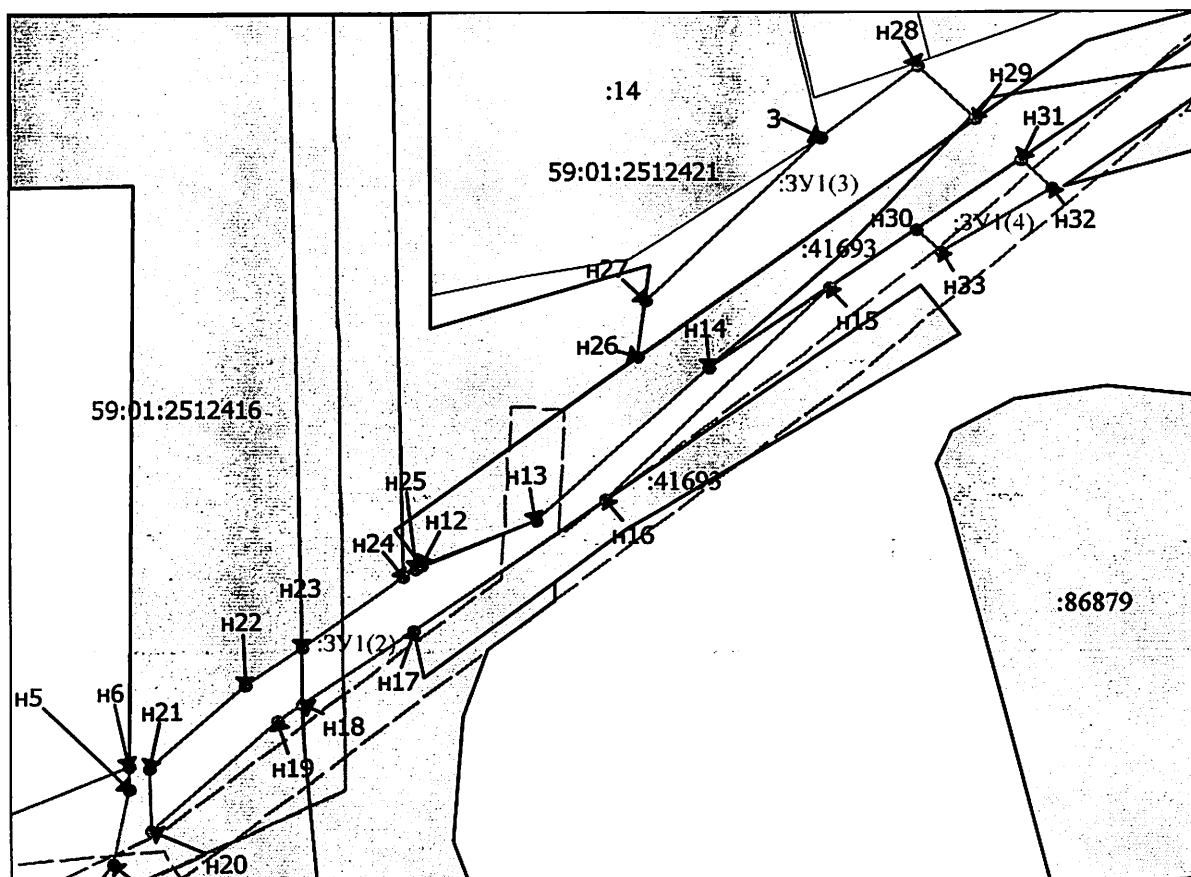

Масштаб 1:700

Условные обозначения:

---	Граница охранных и территориальных зон
—	Существующая часть границы, сведения о которой достаточны для определения её местоположения
•	Характерная точка границы, сведения о которой позволяют однозначно определить ее положение на местности
:17	Кадастровый номер земельного участка
I	Номер существующей точки границы земельного участка или части участка
—	Граница кадастрового деления
59:01:4211229	Номер кадастрового квартала по сведениям ГКН
н1	Обозначение характерной точки границ
—	Граница образуемого земельного участка
ЗУ1	Обозначение образуемого земельного участка
ЗК-4	Обозначение территориальной зоны
59:01:2183	Обозначение охранной зоны

Заявитель: АО "Газпром газораспределение Пермь", по доверенности: А.К. Порубов

(подпись, расшифровка подписи)

МП (для юридических лиц и индивидуальных предпринимателей)

А.К. Порубов