



АДМИНИСТРАЦИЯ ГОРОДА ПЕРМИ  
ДЕПАРТАМЕНТ ЗЕМЕЛЬНЫХ ОТНОШЕНИЙ

Сибирская ул., д. 15, Пермь, 614000, тел. (342) 212-46-78, факс 212-41-51  
e-mail: dzo@gorodperm.ru, http://www.gorodperm.ru

**РАЗРЕШЕНИЕ  
на размещение объекта**

№ 21-01-45-410 от 05 ОКТ 2022

Департамент земельных отношений Администрации города Перми в соответствии с пунктом 3 ст. 39.36 Земельного кодекса Российской Федерации, Положением о порядке и условиях размещения объектов на землях или земельных участках, находящихся в государственной или муниципальной собственности, на территории Пермского края без предоставления земельных участков и установления сервитутов, публичного сервитута, утвержденным Постановлением Правительства Пермского края от 22 июля 2015 г. № 478-п, заявлением от 26 сентября 2022 г. № 21-01-06-9101.

**разрешает** ОАО «МРСК Урала» (ИНН 6671163413, ОГРН 1056604000970, место нахождения: 620026, Свердловская область, г. Екатеринбург, ул. Мамина-Сибиряка, стр. 140)

**размещение объекта:** линии электропередачи классом напряжения до 35 кВ, а также связанные с ними трансформаторные подстанции, распределительные пункты и иное предназначенное для осуществления передачи электрической энергии оборудование, для размещения которых не требуется разрешения на строительство (Строительство участка ВЛ 0,4 кВ от ближайшей опоры ВЛ 0,4 кВ от ТП-4459, установка оборудования учета э/э на опоре ВЛ 0,4 кВ для электроснабжения индивидуального жилого дома по адресу: Пермский край, г. Пермь, Орджоникидзевский район, мкр. Нижнемостовая, 55в (кадастровый номер земельного участка 59:01:2310086:174)).

**на землях:** государственная собственность на которые не разграничена.

**местоположение:** Пермский край, г. Пермь, Орджоникидзевский район, мкр. Нижнемостовая.

**разрешение выдано на срок:** бессрочно.

**способ размещения объекта:** наземный, надземный.

Территория, согласно схеме, расположена в зонах с особыми условиями использования территорий: охранные зоны объектов электросетевого хозяйства, приаэродромная территория аэродрома аэропорта Большое Савино.

ОАО «МРСК Урала»:

1. Соблюдать Правила охраны электрических сетей, установленные постановлением Правительства Российской Федерации от 24 февраля 2009 г. № 160 «О порядке установления охранных зон объектов электросетевого хозяйства и особых условий использования земельных участков, расположенных в границах таких зон».

2. Соблюдать Правила использования воздушного пространства, установленные постановлением Правительства Российской Федерации от 11 марта 2010 г. № 138 «Об утверждении Федеральных правил использования воздушного пространства Российской Федерации».

В соответствии с пунктом 7(2) Положения о порядке и условиях размещения объектов на землях или земельных участках, находящихся в государственной или муниципальной собственности, на территории Пермского края без предоставления земельных участков и установления сервитутов, публичного сервитута, утвержденного постановлением Правительства Пермского края от 22 июля 2015 г. № 478-п, представить в департамент земельных отношений в течение 1 месяца с момента размещения объектов материалы контрольной геодезической съемки размещенных объектов на бумажном и электронном носителях на безвозмездной основе.

**Приложение:** схема предполагаемых к использованию земель или части земельного участка на 1 л. в 1 экз.

Начальник отдела предоставления  
земельных участков по работе  
с юридическими лицами



О.В. Матис

# Схема предполагаемого использования земель или части земельного участка


**Объект:** "Строительство участка ВЛ 0,4 кВ от ближайшей опоры ВЛ 0,4 кВ от ТП-4459, установка оборудования учета э/э на опоре ВЛ 0,4 кВ для электроснабжения индивидуального жилого дома по адресу: Пермский край, г. Пермь, Орджоникидзевский район, мкр. Нижнемостовая, 55в (кад. номер зем. участка 59:01:2310086:174)"

**Площадь земель или части земельного участка:** 209 кв.м.

**Местоположение:** Пермский край, Пермский г/о, г. Пермь, Орджоникидзевский район, мкр. Нижнемостовая

**Категория земель:** земли населенных пунктов

**Вид разрешенного использования:** -

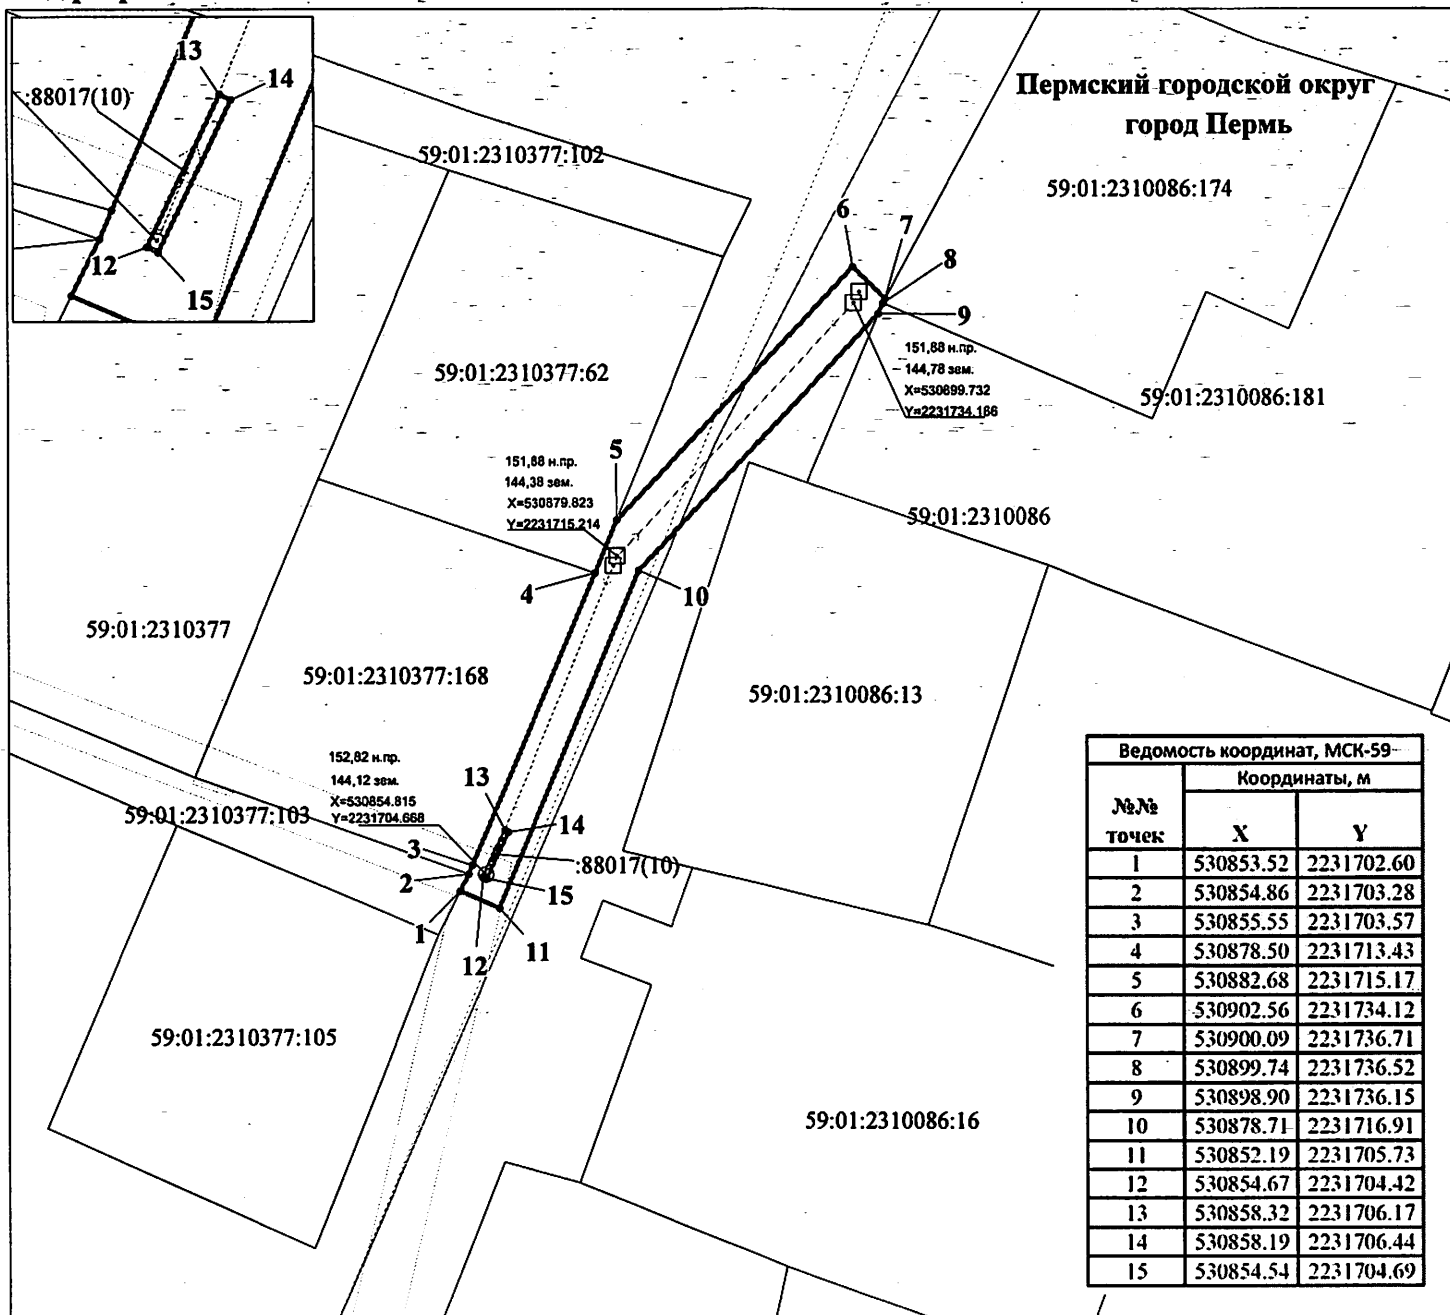

М 1:600

## Условные обозначения:

59:01:2310086  
59:01:2310086:13

кадастровый номер квартала  
кадастровый номер земельного участка  
граница кадастрового квартала  
существующая часть границы, сведения о которой достаточны для определения её местоположения  
граница вновь образованного земельного участка  
поворотная точка границы участка  
надпись номера вновь образованной точки  
проектируемая линия ВЛ-0,4 кВ  
ЗОУИТ

## Описание границ смежных землепользователей:

1-2-59:01:2310377:103  
2-4-59:01:2310377:168  
4-5-59:01:2310377:62  
5-7,9-1-свободные муниципальные земли  
7-8-59:01:2310086:174  
8-9-59:01:2310086:181  
12-15-59:01:0000000:88017

Заявитель ОАО "МРСК-Урала"

по доверенности 59 АА 4013079 от 25.01.2023



