



АДМИНИСТРАЦИЯ ГОРОДА ПЕРМИ
ДЕПАРТАМЕНТ ЗЕМЕЛЬНЫХ ОТНОШЕНИЙ

Сибирская ул., д. 15, Пермь, 614015, тел. (342) 212-90-54
e-mail: dzo@perm.permkrai.ru, <http://www.gorodperm.ru>

РАЗРЕШЕНИЕ
на размещение объекта

№ 21-01-45-235 от 12 ДЕК 2024

Департамент земельных отношений администрации города Перми в соответствии с пунктом 3 статьи 39.36 Земельного кодекса Российской Федерации, Положением о порядке и условиях размещения объектов на землях или земельных участках, находящихся в государственной или муниципальной собственности, на территории Пермского края без предоставления земельных участков и установления сервитутов, публичного сервитута, утвержденным Постановлением Правительства Пермского края от 22 июля 2015 г. № 478-п, заявлением от 05 декабря 2024 г. № 4901174101 (от 06 декабря 2024 г. № 21-01-06-12838):

разрешает ПАО «Россети Урал» (ИНН 6671163413, ОГРН 1056604000970, место нахождения: 620026, Свердловская область, г. Екатеринбург, ул. Мамина-Сибиряка, стр. 140)

размещение объекта: линии электропередачи классом напряжения до 35 кВ, а также связанные с ними трансформаторные подстанции, распределительные пункты и иное предназначенное для осуществления передачи электрической энергии оборудование, для размещения которых не требуется разрешения на строительство (строительство участка ВЛ 0,4 кВ от ближайшей опоры ВЛ 0,4 кВ от ТП-0449(4), установка оборудования учета э/э на опоре ВЛ 0,4 кВ для электроснабжения малоэтажной жилой застройки по адресу: Пермский край, г. Пермь, ул. Бузулукская, уч. 30 (кадастровый номер земельного участка 59:01:1810006:13)).

на землях: частично, находящихся в собственности муниципального образования г. Пермь, частично, государственная собственность которых не разграничена площадью 123 кв. м.

местоположение: Пермский край, Пермский городской округ, г. Пермь, Кировский район.

разрешение выдано на срок: бессрочно.

способ размещения объекта: надземный, наземный.

Дополнительные условия размещения:

Территория, согласно схеме, расположена в зонах с особыми условиями использования территорий: охранные зоны объектов электросетевого хозяйства, приаэродромная территория аэродрома аэропорта Большое Савино.

ПАО «Россети Урал»:

1. Соблюдать правила охраны электрических сетей, установленные постановлением Правительства Российской Федерации от 24 февраля 2009 г. № 160 «О порядке установления охранных зон объектов электросетевого

хозяйства и особых условий использования земельных участков, расположенных в границах таких зон»;

2. Соблюдать правила использования воздушного пространства, установленные постановлением Правительства Российской Федерации от 11 марта 2010 г. № 138 «Об утверждении Федеральных правил использования воздушного пространства Российской Федерации»;

В соответствии с пунктом 7(2) Положения о порядке и условиях размещения объектов на землях или земельных участках, находящихся в государственной или муниципальной собственности, на территории Пермского края без предоставления земельных участков и установления сервитутов, публичного сервитута, утвержденного постановлением Правительства Пермского края от 22 июля 2015 г. № 478-п, представить в департамент земельных отношений в течение 1 месяца с момента размещения объектов материалы контрольной геодезической съемки размещенных объектов на бумажном и электронном носителях на безвозмездной основе.

Приложение: схема предполагаемых к использованию земель или части земельного участка (на 1 л. в 1 экз).

Начальник сектора выдачи решений
о размещении объектов отдела
предоставления земельных участков
по работе с юридическими лицами



Ю.А. Стрельцова

Схема предполагаемого использования земель или части земельного участка

Объект: "Строительство участка ВЛ 0,4 кВ от ближайшей опоры ВЛ 0,4 кВ от ТП-0449(4), установка оборудования учета э/э на опоре ВЛ 0,4 кВ для электроснабжения малоэтажной жилой застройки по адресу: Пермский край, г. Пермь, ул. Бузулукская, уч.30 (кад. номер зем. участка 59:01:1810006:13)"


Площадь земель или части земельного участка: 123 кв.м.

Местоположение: Пермский край, Пермский городской округ, г. Пермь

Категория земель: земли населённых пунктов

Вид разрешенного использования: -

Способ размещения объекта: наземный, надземный

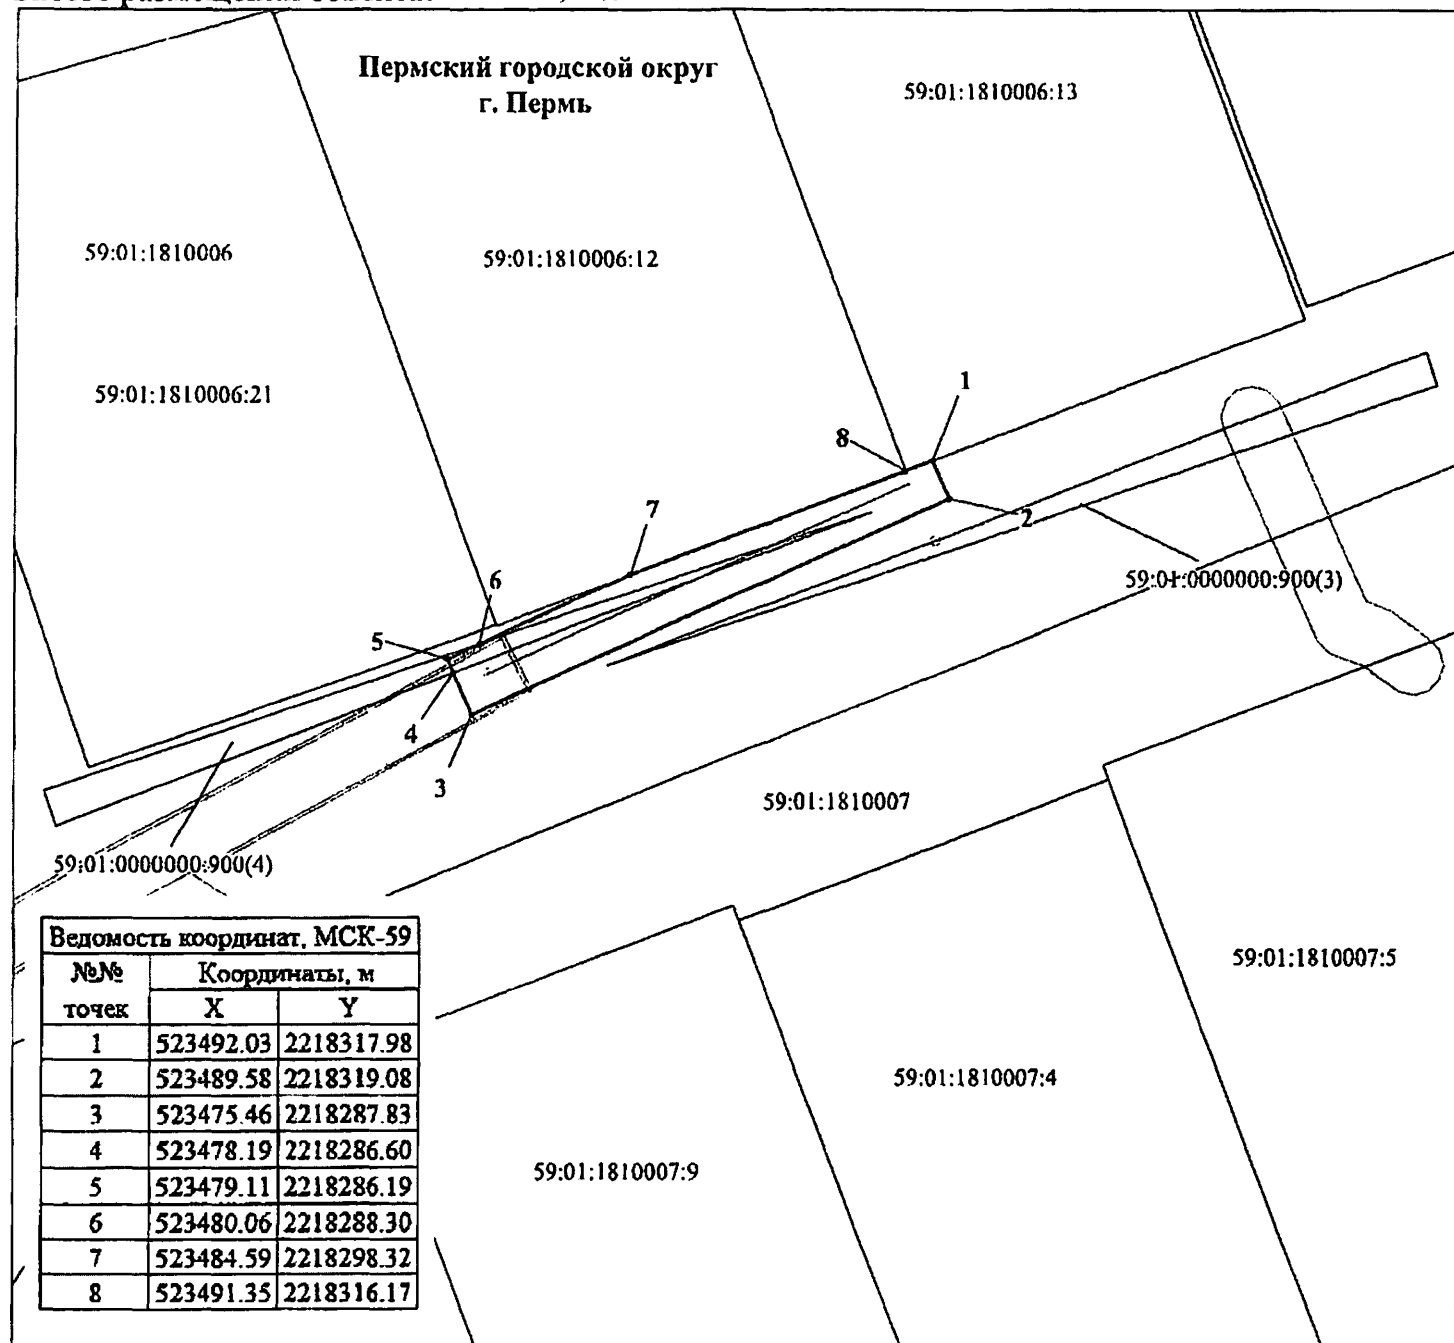

Ведомость координат, МСК-59

№№ точек	Координаты, м	
	X	Y
1	523492.03	2218317.98
2	523489.58	2218319.08
3	523475.46	2218287.83
4	523478.19	2218286.60
5	523479.11	2218286.19
6	523480.06	2218288.30
7	523484.59	2218298.32
8	523491.35	2218316.17

М 1:500

Условные обозначения:

- 59:01:1810006 кадастровый номер квартала
59:01:1810006:13 кадастровый номер земельного участка
— граница кадастрового квартала
— существующая часть границы, сведения о которой достаточны для определения её местоположения
— граница вновь образованного земельного участка
— поворотная точка границы участка
• надпись номера вновь образованной точки
— проектируемая линия ВЛ 0,4 кВ
ЗОУИТ

Описание границ смежных землепользователей:

- 1-4, 6-7 - свободные муниципальные земли
4-6 - 59:01:0000000:900
7-8 - 59:01:1810006:12
8-1 - 59:01:1810006:13

Заявитель ПАО "Россети Урал"

по доверенности № 59 АА 4474773 от 23.01.2024



Игнатьев С.А.