



АДМИНИСТРАЦИЯ ГОРОДА ПЕРМИ
ДЕПАРТАМЕНТ ЗЕМЕЛЬНЫХ ОТНОШЕНИЙ

Сибирская ул., д. 15, Пермь, 614015, тел. (342) 212-90-54
e-mail: dzo@perm.permkrai.ru, <http://www.gorodperm.ru>

РАЗРЕШЕНИЕ
на размещение объекта

№ 21-01-44-581 от 16.05.2025

Департамент земельных отношений администрации города Перми в соответствии с пунктом 3 статьи 39.36 Земельного кодекса Российской Федерации, Положением о порядке и условиях размещения объектов на землях или земельных участках, находящихся в государственной или муниципальной собственности, на территории Пермского края без предоставления земельных участков и установления сервитутов, публичного сервитута, утвержденным постановлением Правительства Пермского края от 22 июля 2015 г. № 478-п, заявлением от 13 мая 2025 г. № 5538372683 (от 14 мая 2025 г. № 21-01-06-4370):

разрешает ООО «СИПРОМ» (ИНН 5905017338, ОГРН 1025901213810, место нахождения: 614037, Пермский край, г. Пермь, ул. Бумажников, д. 1, К.А)

размещение объекта: элементы благоустройства территории, в том числе малые архитектурные формы, за исключением некапитальных нестационарных строений и сооружений, рекламных конструкций, применяемых как составные части благоустройства территории

на землях: государственная собственность на которые не разграничена, площадью 43734,18 кв.м

местоположение: Пермский край, г. Пермь, Орджоникидзевский район, мкр. Голованово

на срок: 12 месяцев.

Дополнительные условия размещения:

Территория, согласно схеме, расположена в прочих зонах ограничений: водоохранная зона, прибрежная защитная полоса, береговая полоса.

ООО «СИПРОМ»:

1. Соблюдать санитарные правила и нормативы, утвержденные постановлением Главного государственного санитарного врача Российской Федерации от 25 сентября 2007 г. № 74 «О введении в действие новой редакции санитарно-эпидемиологических правил и нормативов СанПиН 2.2.1/2.1.1.1200-03 «Санитарно-защитные зоны и санитарная классификация предприятий, сооружений и иных объектов»;

2. Соблюдать ограничения, установленные статьями 6, 65 Водного кодекса Российской Федерации.

3. Соблюдать Правила благоустройства территории города Перми, утвержденные решением Пермской городской Думы от 15 декабря 2020 № 277 «Об утверждении Правил благоустройства территории города Перми»;

4. Соблюдать иные требования, предусмотренные Земельным кодексом Российской Федерации, федеральными законами.

Приложение: схема предполагаемых к использованию земель или части земельного участка (на 1 л. в 1 экз).

Начальник отдела предоставления
земельных участков по работе
с юридическими лицами

Документ подписан электронной подписью

Сертификат: 7B84E4AE045ECFA09F46E0195D5704

Владелец: Матис Ольга Валентиновна

Действителен: с 22.10.2024 по 15.01.2026

О.В. Матис

Схема предлагаемых к использованию земель или части земельного участка


Объект: элементы благоустройства территории, в том числе малые архитектурные формы, за исключением некапитальных нестационарных строений и сооружений, рекламных конструкций, применяемых как составные части благоустройства территории
 Местоположение: г. Пермь, Орджоникидзевский р-н, м-р Голованово
 Условный номер - :ЗУ1
 Площадь земель или части земельного участка - 43 734,18 кв.м
 Категория земель: земли населенных пунктов
 Вид разрешенного использования -
 Кадастровый квартал: 59:01:3510310

Каталог координат
 Система МСК-59

Условные обозначения

- - характерная точка границы, сведения о которой позволяют однозначно определить ее положение на местности
 - - граница земель, предполагаемых к использованию
 - - граница существующих земельных участков
 - - границы водоохранной зоны
- Кадастровый план территории

Масштаб 1:2000

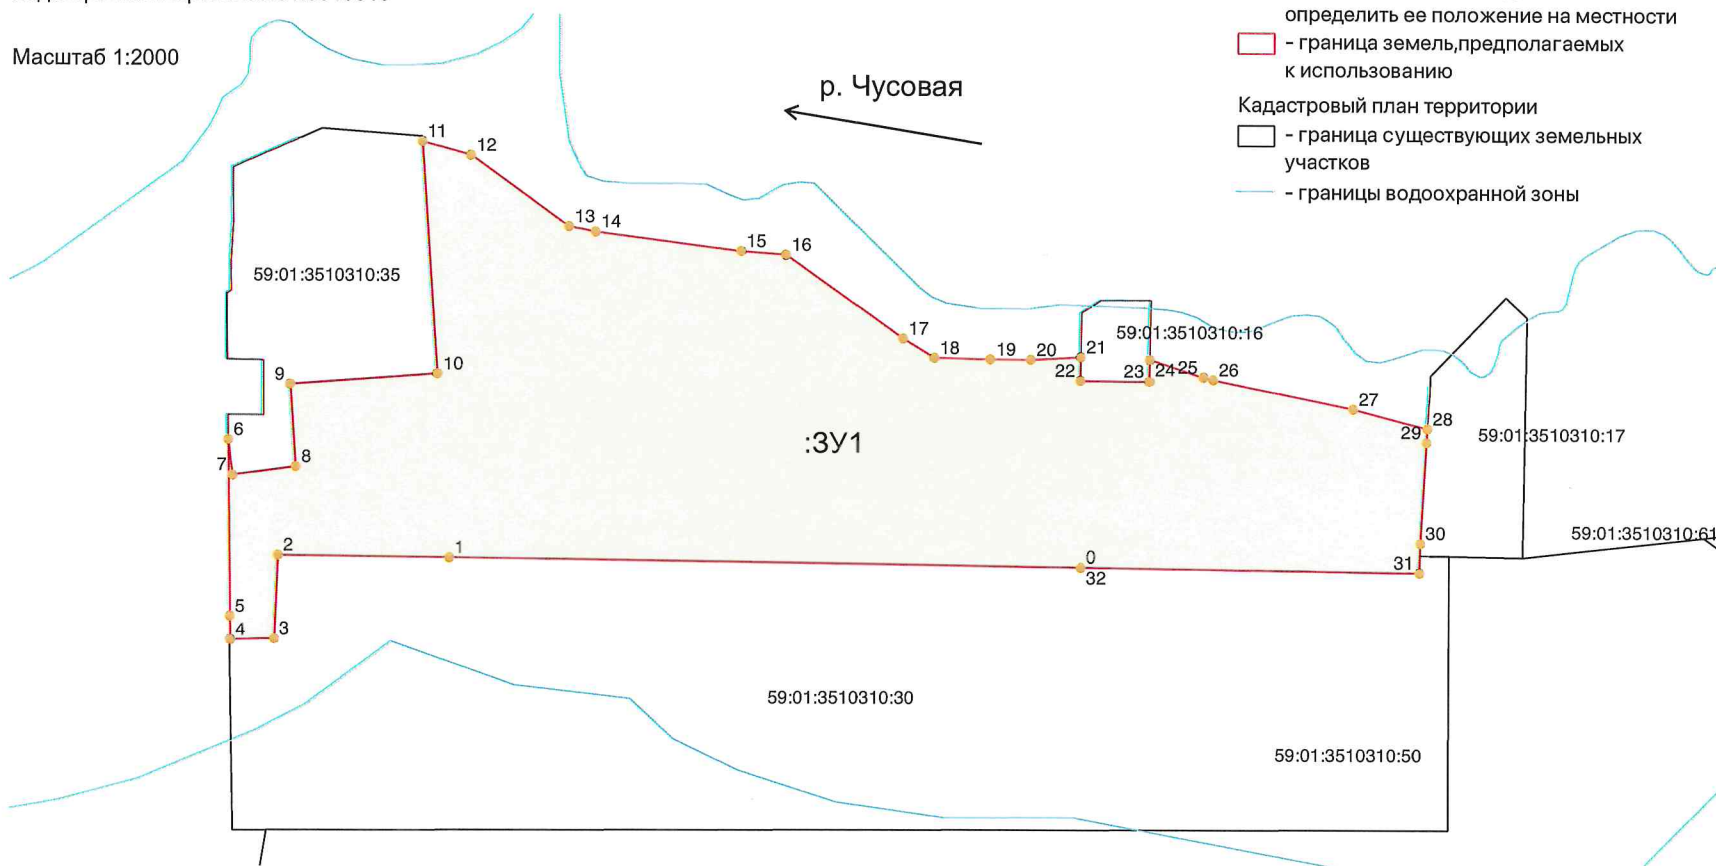

№	X	Y
0	533991,79	2244481,37
1	533995,02	2244234,65
2	533995,89	2244167,83
3	533963,3	2244166,42
4	533962,87	2244149,22
5	533972,03	2244149,13
6	534041,24	2244148,34
7	534027,26	2244149,99
8	534030,61	2244174,69
9	534063,21	2244172,62
10	534067,47	2244230,05
11	534158,54	2244224
12	534153,24	2244242,95
13	534125,25	2244281,3
14	534123,15	2244291,54
15	534115,69	2244348,29
16	534114,4	2244365,94
17	534081,64	2244411,68
18	534074,11	2244424
19	534073,6	2244445,88
20	534073,46	2244461,68
21	534074,56	2244481,29
22	534065,28	2244481,1
23	534065,1	2244508
24	534073,77	2244508,18
25	534066,81	2244529,08
26	534065,81	2244533,01
27	534054,44	2244587,51
28	534046,76	2244616,34
29	534041,37	2244616,03
30	534001,56	2244613,63
31	533990,06	2244613,34
32	533991,79	2244481,37

Информация о смежных земельных участках
 от точки 4 до точки 6 - земельные участки СНТ-39 с кадастровыми номерами 59:01:3510380:138, 59:01:3510380:139, 59:01:3510380:6 и 59:01:3510380:7 - частная собственность;
 от точки 6 до точки 11 - земельный участок с кадастровым номером 59:01:3510310:35, муниципальная собственность - аренда ООО "СИПРОМ";
 от точки 11 до точки 21 - от точки 24 до точки 28 - береговая линия р. Чусовой;
 от точки 21 до точки 24 - земельный участок с кадастровым номером 59:01:3510310:16, муниципальная собственность - аренда ООО "СИПРОМ";
 от точки 28 до точки 30 - земельный участок с кадастровым номером 59:01:3510310:17, муниципальная собственность - аренда ООО "СИПРОМ";
 от точки 30 до точки 0; от точки 0 до точки 4 - земельный участок с кадастровым номером 59:01:3510310:30, частная собственность ООО "КРАФТ ЛАЙН".

Заявитель: ООО "СИПРОМ"

О.Р. Полимонова (по доверенности № 8 от 01.12.2024г.)

М.п.