



АДМИНИСТРАЦИЯ ГОРОДА ПЕРМИ
ДЕПАРТАМЕНТ ЗЕМЕЛЬНЫХ ОТНОШЕНИЙ

Сибирская ул., д. 15, Пермь, 614015, тел. (342) 212-90-54
e-mail: dzo@perm.permkrai.ru, <http://www.gorodperm.ru>

РАЗРЕШЕНИЕ
на размещение объекта

№ 21-01-45-96 от 20.05.2025

Департамент земельных отношений администрации города Перми в соответствии с пунктом 3 статьи 39.36 Земельного кодекса Российской Федерации, Положением о порядке и условиях размещения объектов на землях или земельных участках, находящихся в государственной или муниципальной собственности, на территории Пермского края без предоставления земельных участков и установления сервитутов, публичного сервитута, утвержденным Постановлением Правительства Пермского края от 22 июля 2015 г. № 478-п, заявлением от 13 мая 2025 г. № 5536297949 (от 14 мая 2025 г. № 21-01-06-4355).

разрешает ООО «Кинетика» (ИНН 5904250934, ОГРН 1115904009682, место нахождения: 614033, Пермский край, г. Пермь, ул. Василия Васильева, д. 3 м, помещ. 16, ком. 5/1)

размещение объекта: линии электропередачи классом напряжения до 35 кВ, а также связанные с ними трансформаторные подстанции, распределительные пункты и иное предназначенное для осуществления передачи электрической энергии оборудование, для размещения которых не требуется разрешения на строительство

на землях: государственная собственность на которые не разграничена, площадью 1217 кв. м

местоположение: Пермский край, г.о. Пермский, г. Пермь, Индустриальный район, ул. Архитектора Свизева.

разрешение выдано на срок: бессрочно

способ размещения объекта: наземный, надземный

Дополнительные условия размещения:

Территория, согласно схеме, расположена в зонах с особыми условиями использования территорий: санитарно-защитная зона водовода хозяйственной воды /Чусовской/, приаэродромная территория аэродрома аэропорта Большое Савино; в зоне санитарной охраны: третий пояс зоны санитарной охраны скважины 1 ООО «Новогор-Прикамье» в м/р Парковый г. Перми; в прочих зонах ограничений: зона образовательного учреждения.

ООО «Кинетика»:

1. Соблюдать правила использования воздушного пространства, установленные постановлением Правительства Российской Федерации от 11 марта 2010 г. № 138 «Об утверждении Федеральных правил использования воздушного пространства Российской Федерации»;

2. Соблюдать санитарные правила и нормативы, утвержденным постановлением Главного государственного врача Российской Федерации от 14 марта 2002 г. № 10 «О введении в действие Санитарных правил и норм «Зоны санитарной охраны источников водоснабжения и водопроводов питьевого назначения. СанПиН 2.1.4.1110-02»;

3. Соблюдать ограничения по условиям сохранения и планируемого размещения образовательного учреждения, установленные правилами землепользования и застройки города Перми, утвержденные решением Пермской городской Думы от 26 июня 2007 г. № 143 «Об утверждении Правил землепользования и застройки города Перми».

В соответствии с пунктом 7(2) Положения о порядке и условиях размещения объектов на землях или земельных участках, находящихся в государственной или муниципальной собственности, на территории Пермского края без предоставления земельных участков и установления сервитутов, публичного сервитута, утвержденного постановлением Правительства Пермского края от 22 июля 2015 г. № 478-п, представить в департамент земельных отношений в течение 1 месяца с момента размещения объектов материалы контрольной геодезической съемки размещенных объектов на бумажном и электронном носителях на безвозмездной основе.

Приложение: схема предполагаемых к использованию земель или части земельного участка на 1 л. в 1 экз.

Начальник сектора выдачи решений
о размещении объектов отдела
предоставления земельных участков
по работе с юридическими лицами

Ю.А. Стрельцова

Документ подписан электронной подписью	
Сертификат:	00E51A0CB1E9CC54B925BE7C60852A887B
Владелец:	Стрельцова Юлия Александровна
Действителен:	с 16.05.2024 по 09.08.2025

СХЕМА ПРЕДПОЛАГАЕМЫХ К ИСПОЛЬЗОВАНИЮ ЗЕМЕЛЬ ИЛИ ЧАСТИ ЗЕМЕЛЬНОГО УЧАСТКА

Объект: Линии электропередачи классом напряжения до 35 кВ, а также связанные с ними трансформаторные подстанции, распределительные пункты и иное предназначенное для осуществления передачи электрической энергии оборудование, для размещения которых не требуется разрешения на строительство.

Местоположение: Пермский край, г.о. Пермский, г. Пермь, ул. Архитектора Связева


Площадь земель или части земельного участка, кв.м.: 1217

Категория земель: земли населенных пунктов

Вид разрешенного использования: отсутствует

КАТАЛОГ КООРДИНАТ, м

№ точки границы	X, м	Y, м
1	512714,74	2229004,30
2	512715,76	2229006,06
3	512714,63	2229010,04
4	512626,57	2229195,06
5	512600,48	2229245,32
6	512597,97	2229250,15
7	512582,08	2229245,14
8	512616,92	2229194,34
9	512622,91	2229198,00
10	512713,18	2229007,59

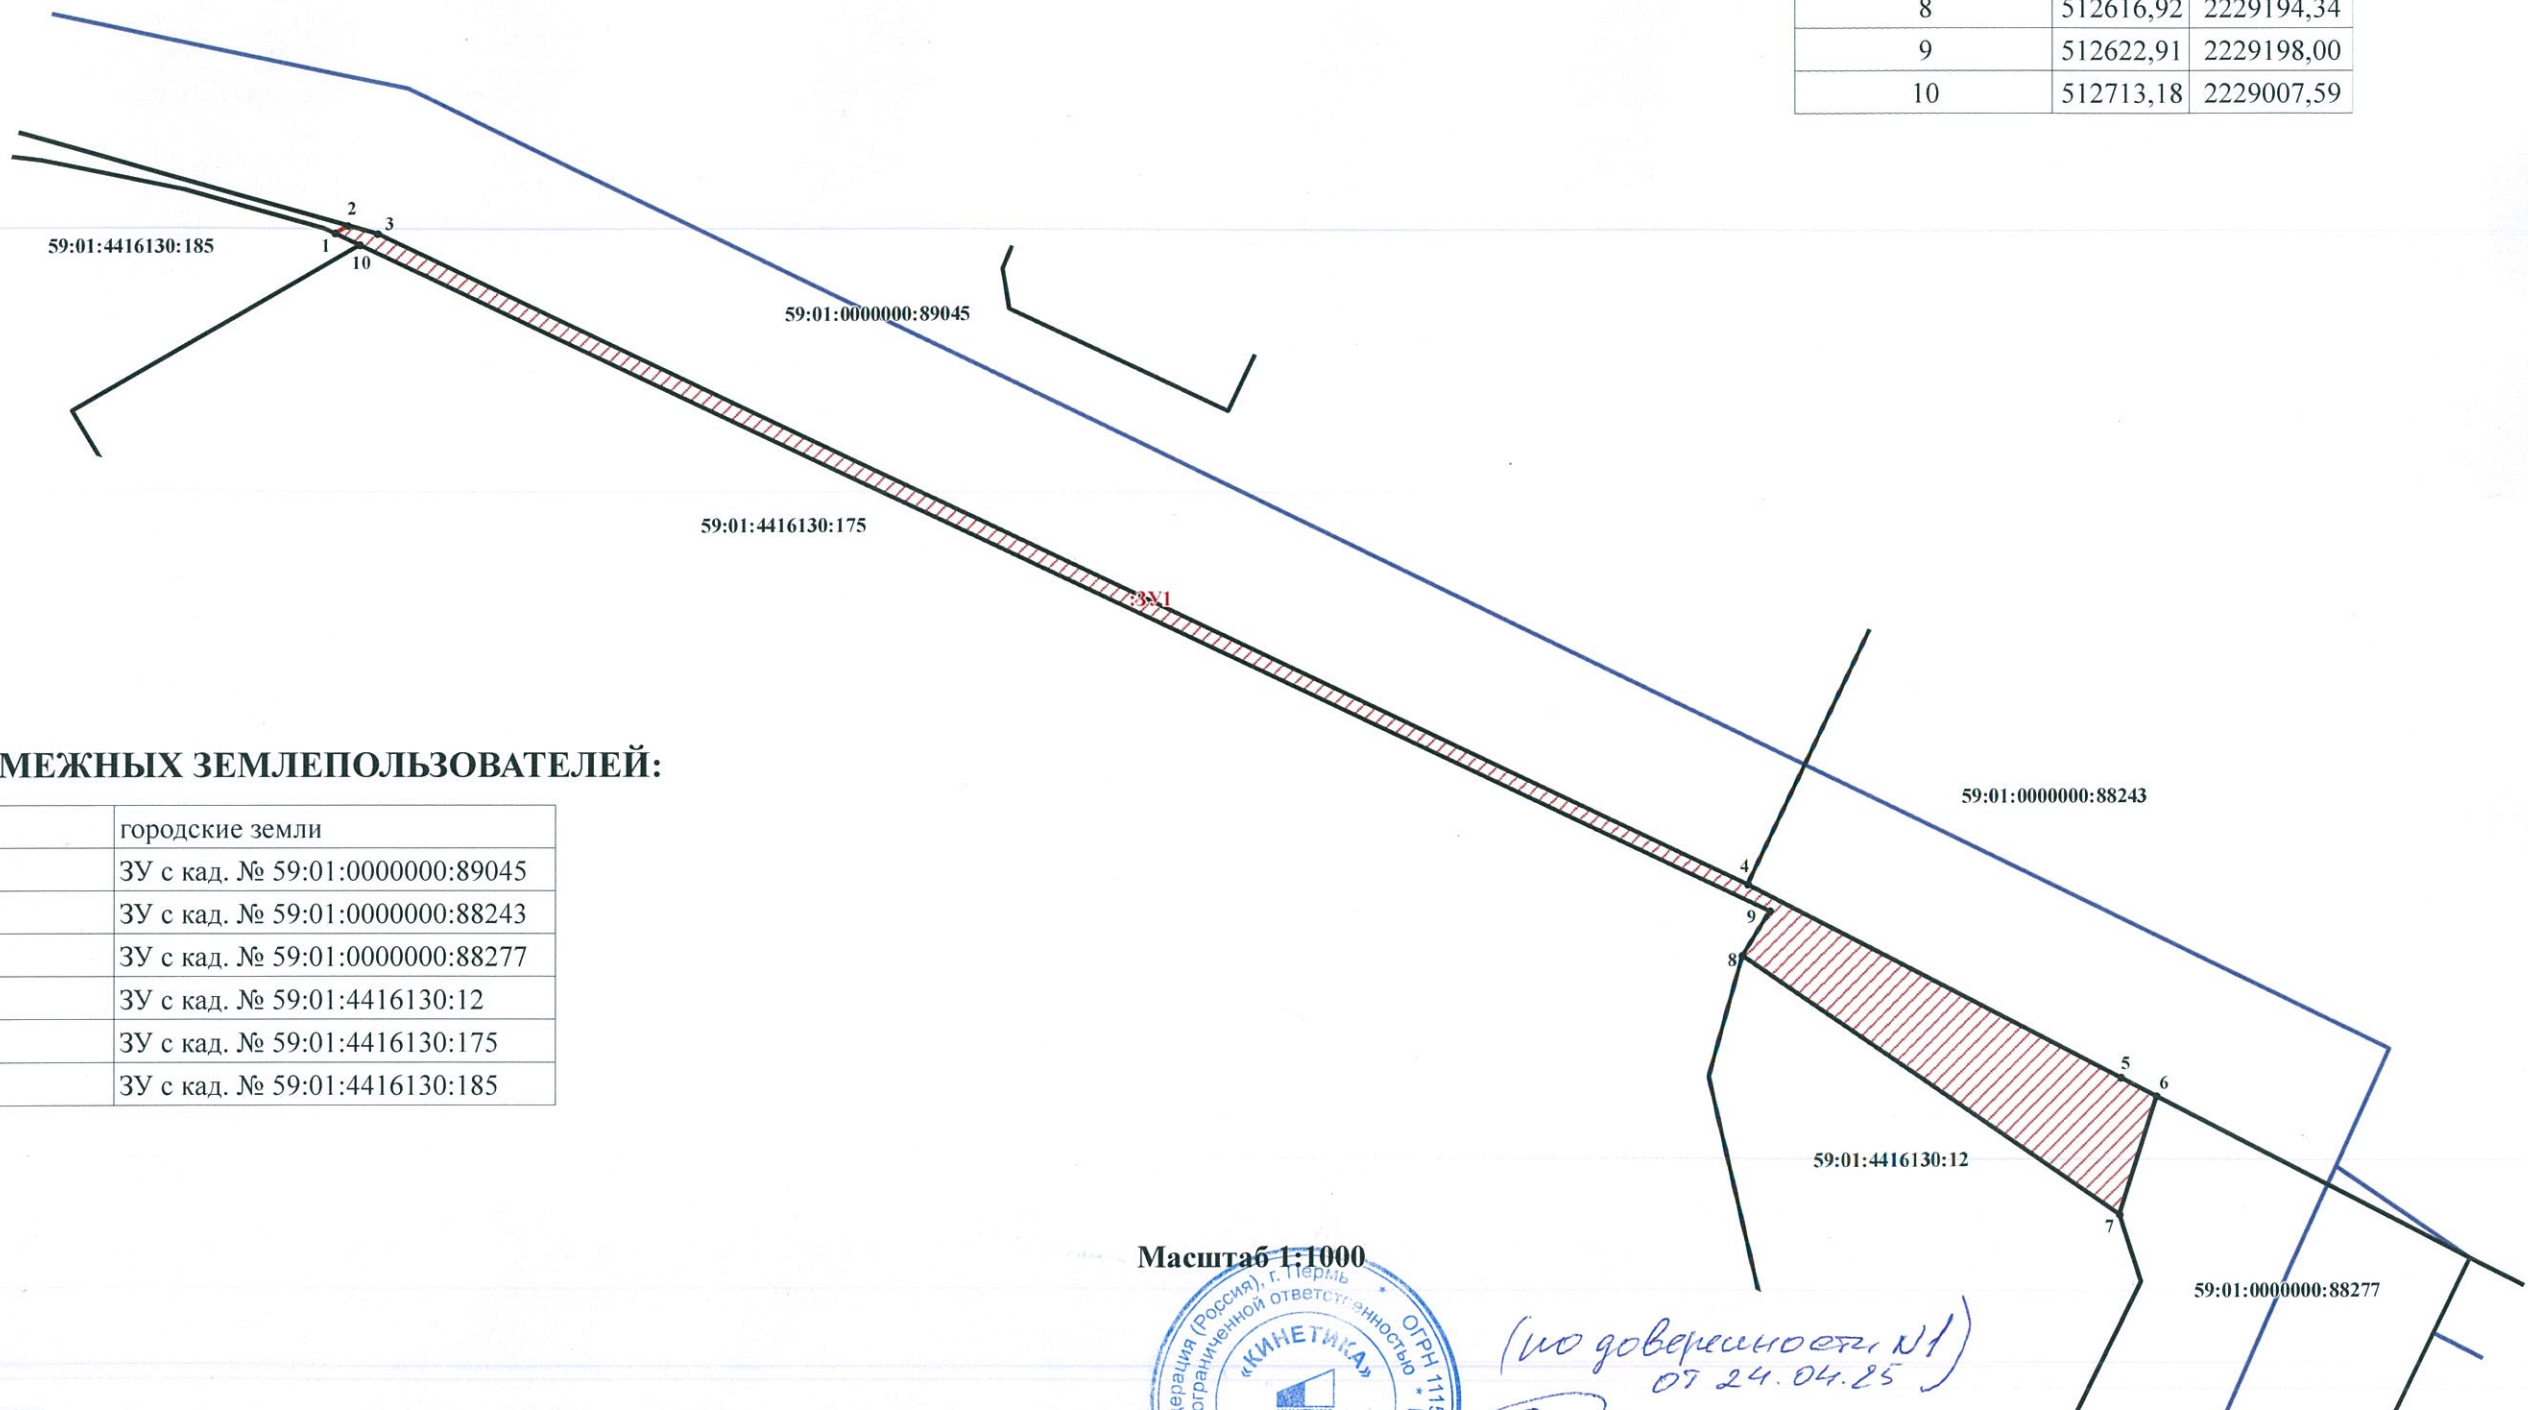

ОПИСАНИЕ ГРАНИЦ СМЕЖНЫХ ЗЕМЛЕПОЛЬЗОВАТЕЛЕЙ:

от т.1 до т.2	городские земли
от т.2 до т.4	ЗУ с кад. № 59:01:0000000:89045
от т.4 до т.6	ЗУ с кад. № 59:01:0000000:88243
от т.6 до т.7	ЗУ с кад. № 59:01:0000000:88277
от т.7 до т.8	ЗУ с кад. № 59:01:4416130:12
от т.8 до т.10	ЗУ с кад. № 59:01:4416130:175
от т.10 до т.1	ЗУ с кад. № 59:01:4416130:185

УСЛОВНЫЕ ОБОЗНАЧЕНИЯ:

- 59:01:2910318:9 - номер учтенного земельного участка
ЗУ1 - обозначение территории проектируемого размещения Объекта
— граница кадастрового квартала
— существующая часть границы, имеющиеся в ЕГРН сведения о которой достаточны для определения её местоположения
— граница территории проектируемого размещения Объекта
1 ● - характерная точка границы территории размещения Объекта

Масштаб 1:1000



(по доверенности №1)
07.24.04.25

Елкин А.В.

(подпись, расшифровка подписи)