



АДМИНИСТРАЦИЯ ГОРОДА ПЕРМИ
ДЕПАРТАМЕНТ ЗЕМЕЛЬНЫХ ОТНОШЕНИЙ

Сибирская ул., д. 15, Пермь, 614015, тел. (342) 212-90-54
e-mail: dzo@perm.permkrai.ru, <http://www.gorodperm.ru>

РАЗРЕШЕНИЕ
на размещение объекта

№ 21-01-45-97 от 20.05.2025

Департамент земельных отношений администрации города Перми в соответствии с пунктом 3 статьи 39.36 Земельного кодекса Российской Федерации, Положением о порядке и условиях размещения объектов на землях или земельных участках, находящихся в государственной или муниципальной собственности, на территории Пермского края без предоставления земельных участков и установления сервитутов, публичного сервитута, утвержденным постановлением Правительства Пермского края от 22 июля 2015 г. № 478-п, заявлением от 16 мая 2025 г. № 5555204619 (№ 21-01-06-4463):

разрешает ПАО «Россети Урал» (ИНН 6671163413, ОГРН 1056604000970, место нахождения: 620026, Свердловская область, г. Екатеринбург, ул. Мамина-Сибиряка, стр. 140)

размещение объекта: линии электропередачи классом напряжения до 35 кВ, а также связанные с ними трансформаторные подстанции, распределительные пункты и иное предназначенное для осуществления передачи электрической энергии оборудование, для размещения которых не требуется разрешения на строительство (строительство участка ВЛ 0,4 кВ от ближайшей опоры ВЛ 0,4 кВ от ТП-2390, установка оборудования учета э/э на опоре ВЛ 0,4 кВ для электроснабжения антенно-мачтового сооружения связи по адресу: г. Пермь, ул. Павлика Морозова)

на землях: на землях, частично находящихся в собственности муниципального образования города Перми, частично государственная собственность на которые не разграничена площадью 189 кв. м.

местоположение: Пермский край, Пермский городской округ, г. Пермь, Мотовилихинский район

разрешение выдано на срок: бессрочно

способ размещения объекта: наземный, надземный

Территория, согласно схеме, расположена в зонах с особыми условиями использования территорий: охранный зона объектов электросетевого хозяйства, приаэродромная территория аэродрома аэропорта Большое Савино.

ПАО «Россети Урал»:

1. Соблюдать правила охраны электрических сетей, установленные постановлением Правительства Российской Федерации от 24 февраля 2009 г. № 160 «О порядке установления охранных зон объектов электросетевого хозяйства и особых условий использования земельных участков, расположенных в границах таких зон»;

2. Соблюдать правила использования воздушного пространства, установленные постановлением Правительства Российской Федерации от 11 марта 2010 г. № 138 «Об утверждении Федеральных правил использования воздушного пространства Российской Федерации».

В соответствии с пунктом 7(2) Положения о порядке и условиях размещения объектов на землях или земельных участках, находящихся в государственной или муниципальной собственности, на территории Пермского края без предоставления земельных участков и установления сервитутов, публичного сервитута, утвержденного постановлением Правительства Пермского края от 22 июля 2015 г. № 478-п, представить в департамент земельных отношений администрации города Перми в течение 1 месяца с момента размещения объектов материалы контрольной геодезической съемки размещенных объектов на бумажном и электронном носителях на безвозмездной основе.

Приложение: схема предполагаемых к использованию земель или части земельного участка (на 1 л. в 1 экз.).

Начальник сектора выдачи решений
о размещении объектов отдела
предоставления земельных участков
по работе с юридическими лицами

Ю.А. Стрельцова

Документ подписан электронной подписью

Сертификат: 00E51A0CB1E9CC54B925BE7C60852A887B

Владелец: Стрельцова Юлия Александровна

Действителен: с 16.05.2024 по 09.08.2025


Объект: "Строительство участка ВЛ 0,4 кВ от ближайшей опоры ВЛ 0,4 кВ от ТП-2390, установка оборудования учета э/э на опоре ВЛ 0,4 кВ для электроснабжения антенно-мачтового сооружения связи по адресу: г. Пермь, ул. Павлика Морозова"

Местоположение: Пермский край, Пермский городской округ, г. Пермь

Категория земель: Земли населённых пунктов

Вид разрешенного использования: -

Способ размещения: наземный, надземный

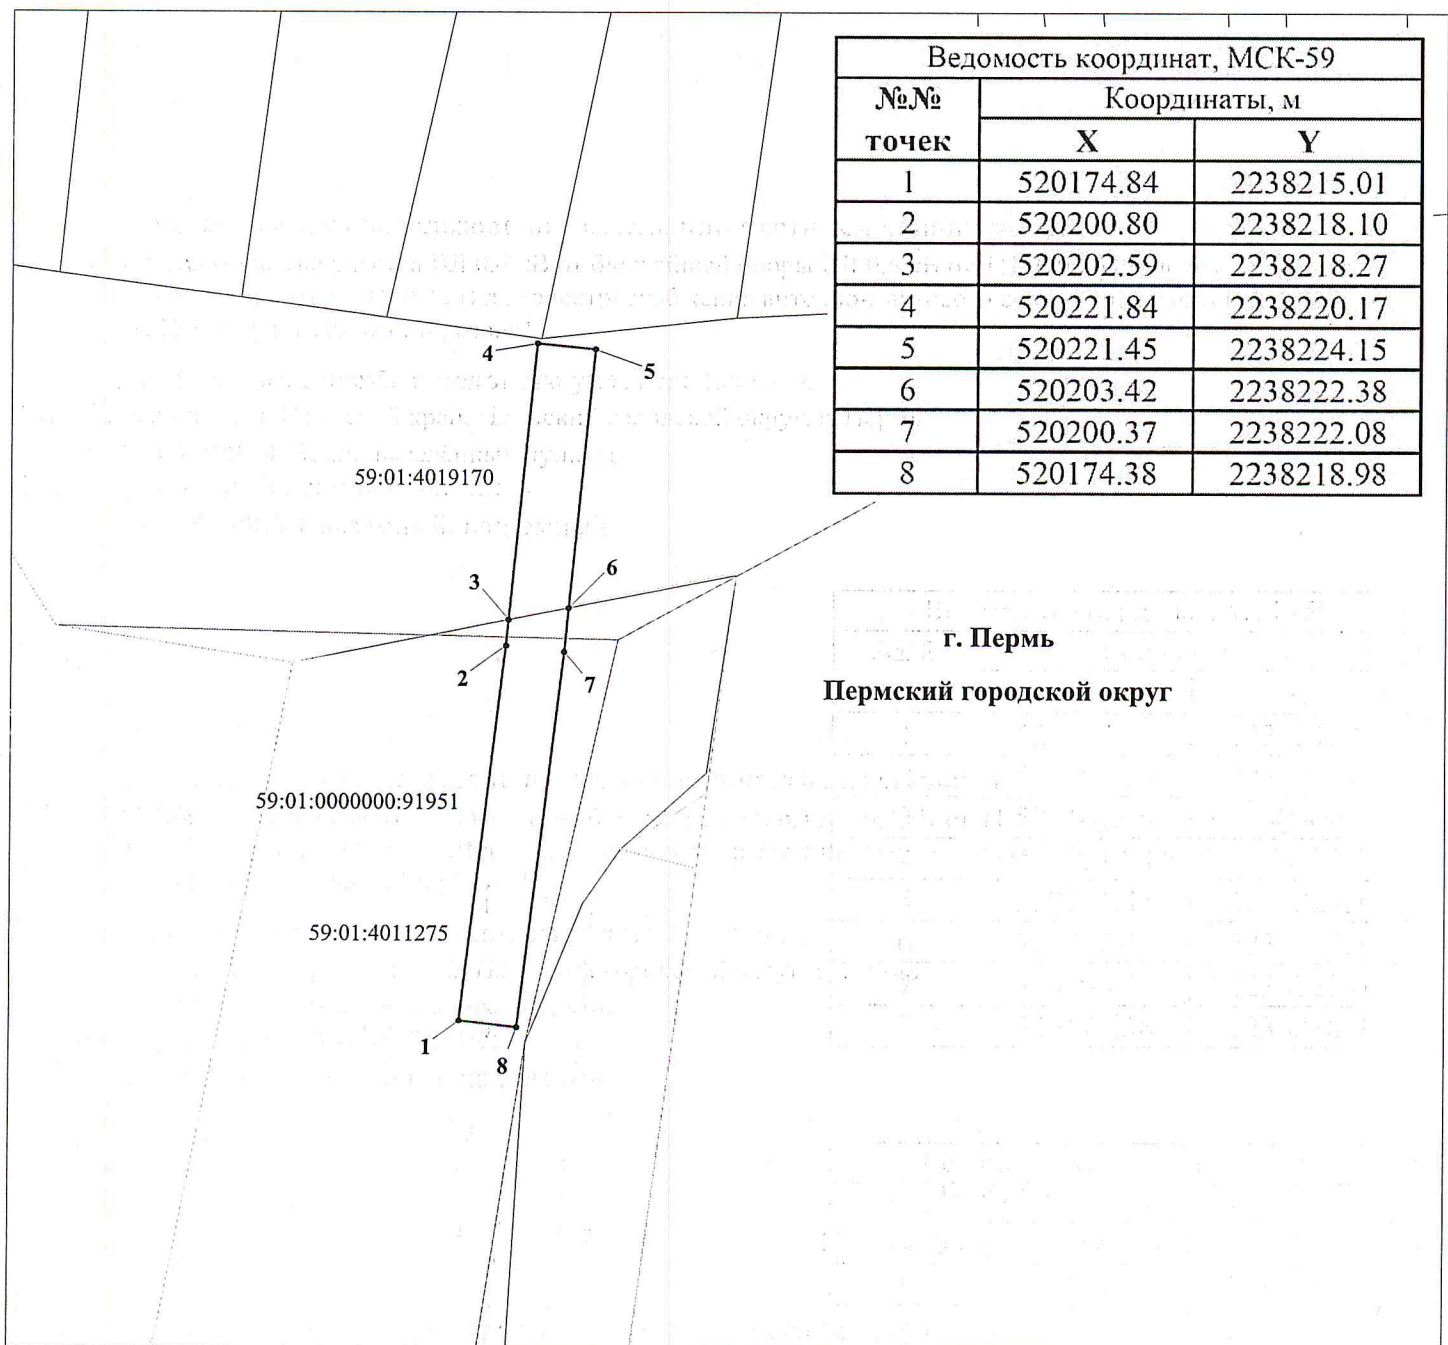

M 1:500

Описание границ смежных землепользователей:

1-3, 6-1-59:01:0000000:91951

3-6-свободные муниципальные земли

Условные обозначения:

59:01:4011275

кадастровый номер квартала

59:01:0000000:91951 кадастровый номер земельного участка

граница кадастрового квартала

существующая часть границы, сведения о которой достаточны для определения её местоположения граница вновь образованного земельного участка

поворотная точка границы участка

надпись номера вновь образованной точки
ЗООИТ

Заявитель ПАО "Россети-Урал"

по доверенности 59 АА 5027234 от 12.02.2025. Лутенко С.А.

