



АДМИНИСТРАЦИЯ ГОРОДА ПЕРМИ
ДЕПАРТАМЕНТ ЗЕМЕЛЬНЫХ ОТНОШЕНИЙ

Сибирская ул., д. 15, Пермь, 614015, тел. (342) 212-90-54
e-mail: dzo@perm.permkrai.ru, <http://www.gorodperm.ru>

РАЗРЕШЕНИЕ
на размещение объекта

№ 21-01-45-89 от 05.05.2025

Департамент земельных отношений администрации города Перми в соответствии с пунктом 3 статьи 39.36 Земельного кодекса Российской Федерации, Положением о порядке и условиях размещения объектов на землях или земельных участках, находящихся в государственной или муниципальной собственности, на территории Пермского края без предоставления земельных участков и установления сервитутов, публичного сервитута, утвержденным Постановлением Правительства Пермского края от 22 июля 2015 г. № 478-п, заявлением от 28 апреля 2025 г. № 5483272044 (№ 21-01-06-3949).

разрешает ООО «Комплекс-С» (ИНН 5902991849, ОГРН 1145958011561, место нахождения: 614000, г. Пермь, ул. Монастырская, д. 14, оф. 502)

размещение объекта: линии связи, линейно-кабельные сооружения связи и иные сооружения связи, для размещения которых не требуется разрешения на строительство.

на землях: государственная собственность на которые не разграничена, площадью 36 кв.м

местоположение: Российская Федерация, Пермский край, городской округ Пермский, город Пермь, Дзержинский район, улица Кочегаров.

разрешение выдано на срок: бессрочно.

способ размещения объекта: наземный.

Дополнительные условия размещения:

Территория, согласно схеме, расположена в зоне с особыми условиями использования территорий: приаэродромная территория аэродрома аэропорта Большое Савино.

ООО «Комплекс-С»:

1. Соблюдать правила использования воздушного пространства, установленные постановлением Правительства Российской Федерации от 11 марта 2010 г. № 138 «Об утверждении Федеральных правил использования воздушного пространства Российской Федерации»;

2. Соблюдать санитарные правила и нормативы, утвержденные постановлением Главного государственного санитарного врача Российской Федерации от 25 сентября 2007 г. № 74 «О введении в действие новой редакции санитарно-эпидемиологических правил и нормативов СанПиН 2.2.1/2.1.1.1200-03 «Санитарно-защитные зоны и санитарная классификация предприятий, сооружений и иных объектов».

В соответствии с пунктом 7(2) Положения о порядке и условиях размещения объектов на землях или земельных участках, находящихся в государственной или муниципальной собственности, на территории Пермского края без предоставления земельных участков и установления сервитутов, публичного сервитута, утвержденного постановлением Правительства Пермского края от 22 июля 2015 г. № 478-п, представить в департамент земельных отношений в течение 1 месяца с момента размещения объектов материалы контрольной геодезической съемки размещенных объектов на бумажном и электронном носителях на безвозмездной основе.

Приложение: схема предполагаемых к использованию земель или части земельного участка на 1 л. в 1 экз.

Начальник отдела предоставления
земельных участков по работе
с юридическими лицами

Документ подписан электронной подписью

Сертификат: 7B84E4AE045ECFA09F46E0195D5704

Владелец: Матис Ольга Валентиновна

Действителен: с 22.10.2024 по 15.01.2026

О.В. Матис

Схема предполагаемых к использованию земель или части земельного участка


Объект: Линии связи, линейно-кабельные сооружения связи и иные сооружения связи, для размещения которых не требуется разрешения на строительство.

Местоположение: Российская Федерация, Пермский край, городской округ Пермский, город Пермь, улица Кочегаров

Площадь земельного участка или части земельного участка: 36 кв.м

Категория земель: земли населенных пунктов

Кадастровые номера кварталов в которых находится объект: 59:01:1715012

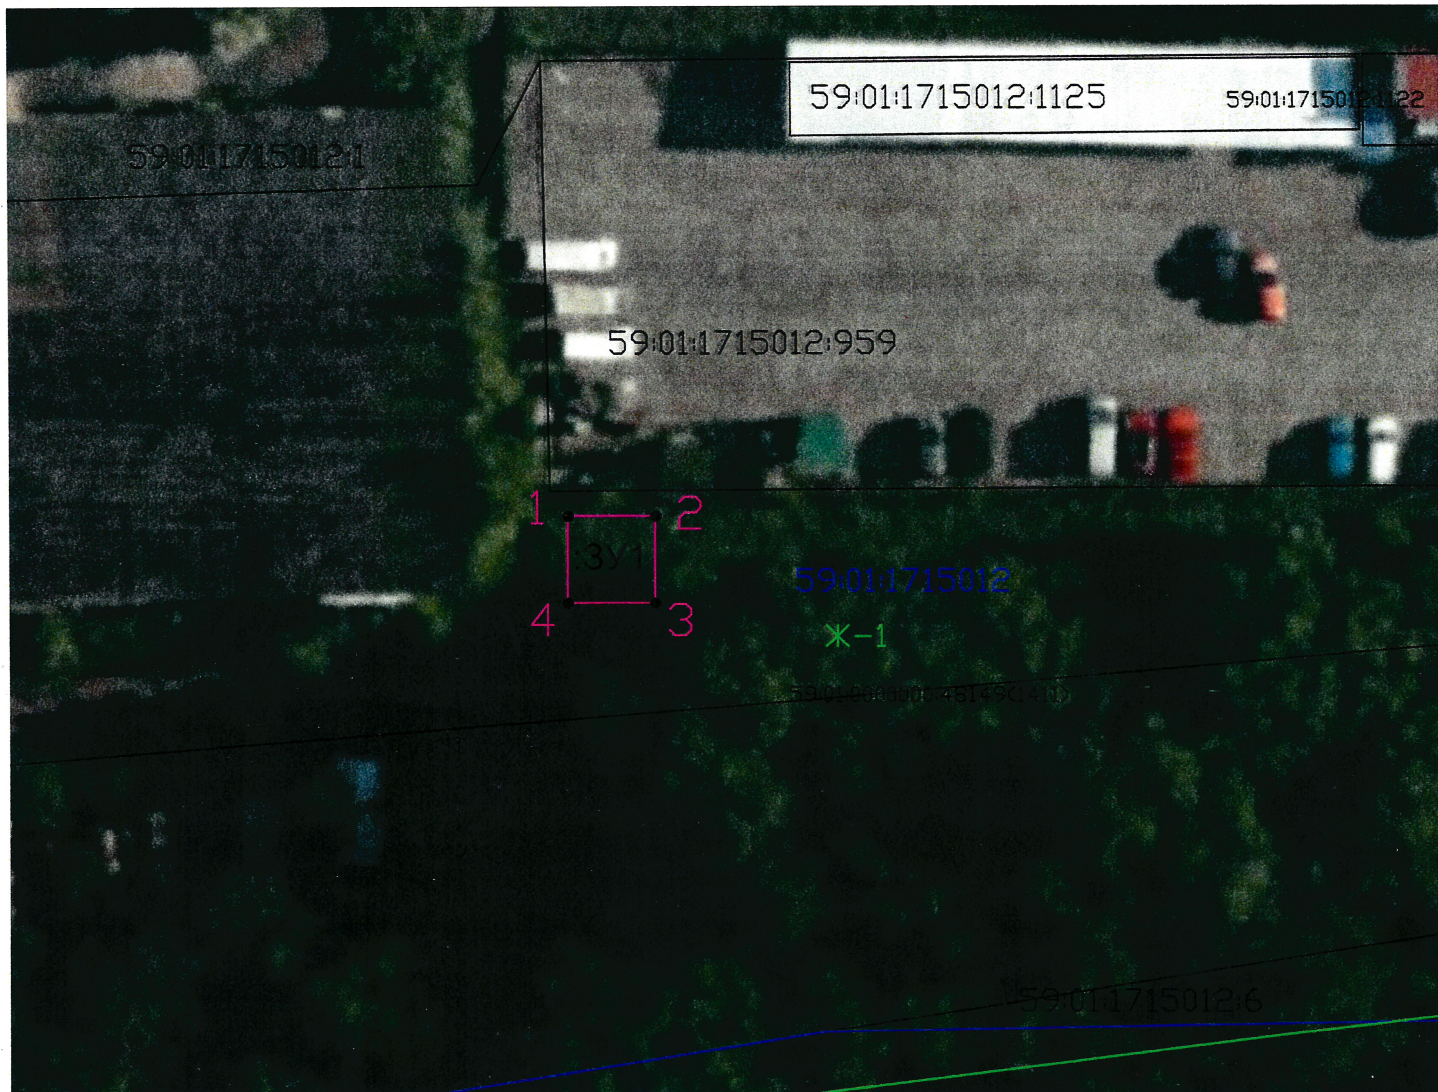

Условные обозначения:

Масштаб 1:500

- граница кадастрового квартала
- существующая часть границы, имеющиеся в ЕГРН сведения о которой достаточны для определения ее местоположения
- граница образуемого участка
- граница территориальной зоны
- граница охранных зон инженерных коммуникаций

59:01:1715012:959 - номер земельного участка

59:01:1715012 - номер кадастрового квартала

3У1 - обозначение образуемого земельного участка

1 - обозначение образуемой точки

Заявитель:

С.А. Сидорова
подпись, расшифровка подписи
МП
(для юридических лиц и
индивидуальных предпринимателей)
г. Пермь

Условный номер участка :3У1

Площадь :3У1 - 36 кв.м.

Каталог координат

№ точки	x	y
1	521474,60	2222568,02
2	521480,60	2222568,02
3	521480,60	2222574,02
4	521474,60	2222574,02

Описание границ смежных землепользователей:

от точки 1 до точки 1 - земли общего пользования

Система координат: МСК-59