



АДМИНИСТРАЦИЯ ГОРОДА ПЕРМИ
ДЕПАРТАМЕНТ ЗЕМЕЛЬНЫХ ОТНОШЕНИЙ

Сибирская ул., д. 15, Пермь, 614015, тел. (342) 212-90-54
e-mail: dzo@perm.permkrai.ru, <http://www.gorodperm.ru>

РАЗРЕШЕНИЕ
на размещение объекта

№ 21-01-44-607 от 26.05.2025

Департамент земельных отношений администрации города Перми в соответствии с пунктом 3 статьи 39.36 Земельного кодекса Российской Федерации, Положением о порядке и условиях размещения объектов на землях или земельных участках, находящихся в государственной или муниципальной собственности, на территории Пермского края без предоставления земельных участков и установления сервитутов, публичного сервитута, утвержденным постановлением Правительства Пермского края от 22 июля 2015 г. № 478-п, заявлением от 19 мая 2025 г. № 5565616428 (от 20 мая 2025 г. № 21-01-06-4540):

разрешает: АО «Газпром газораспределение Пермь» (ИНН 5902183841, ОГРН 1025900512670, место нахождения: 614000, г. Пермь, ул. Петропавловская, 43)

размещение объекта: нефтепроводы и нефтепродуктопроводы диаметром DN 300 и менее, газопроводы и иные трубопроводы давлением до 1,2 Мпа, для размещения которых не требуется разрешения на строительство (к жилому дому по адресу: Пермский край, г. Пермь, ул. Энергетиков, 50)

на землях: государственная собственность на которые не разграничена, площадью 4578 кв.м

местоположение: Пермский край, г. Пермь, Индустриальный район, ул. Ягодная

разрешение выдано на срок: 11 месяцев

способ размещения объекта: подземный, наземный, надземный

Дополнительные условия размещения:

Территория, согласно схеме, расположена в зонах с особыми условиями использования территорий: охранный зона газораспределительных сетей, охранные зоны объектов электросетевого хозяйства, приаэродромная территория аэродрома аэропорта Большое Савино; на территории объекта культурного наследия: территория объекта археологического наследия - Памятник «Субботино I, селище» (12А).

АО «Газпром газораспределение Пермь»:

1. Соблюдать правила охранных зон газопроводов, установленные постановлением Правительства Российской Федерации от 20 ноября 2000 г. № 878 «Об утверждении Правил охраны газораспределительных сетей»;

2. Соблюдать правила охраны электрических сетей, установленные постановлением Правительства Российской Федерации от 24 февраля 2009 г. № 160 «О порядке установления охранных зон объектов электросетевого

хозяйства и особых условий использования земельных участков, расположенных в границах таких зон»;

3. Соблюдать правила использования воздушного пространства, установленные постановлением Правительства Российской Федерации от 11 марта 2010 г. № 138 «Об утверждении Федеральных правил использования воздушного пространства Российской Федерации»

4. Соблюдать требования к осуществлению деятельности в границах территорий объектов культурного наследия, установленных приказом Министерства культуры Пермского края от 18 октября 2016 г. № СЭД-27-01-10-591 «Об установлении предмета охраны объектов археологического наследия».

В соответствии с пунктом 7(2) Положения о порядке и условиях размещения объектов на землях или земельных участках, находящихся в государственной или муниципальной собственности, на территории Пермского края без предоставления земельных участков и установления сервитутов, публичного сервитута, утвержденного постановлением Правительства Пермского края от 22 июля 2015 г. № 478-п, представить в департамент земельных отношений администрации города Перми в течение 1 месяца с момента размещения объектов материалы контрольной геодезической съемки размещенных объектов на бумажном и электронном носителях на безвозмездной основе.

В соответствии с пунктом 7(2) Положения о порядке и условиях размещения объектов на землях или земельных участках, находящихся в государственной или муниципальной собственности, на территории Пермского края без предоставления земельных участков и установления сервитутов, публичного сервитута, утвержденного постановлением Правительства Пермского края от 22 июля 2015 г. № 478-п, представить в департамент земельных отношений администрации города Перми в течение 1 месяца с момента размещения объектов материалы контрольной геодезической съемки размещенных объектов на бумажном и электронном носителях на безвозмездной основе.

В соответствии со статьей 20¹ Закона Пермского края от 14 сентября 2011 г. № 805-ПК «О градостроительной деятельности в Пермском крае» АО «Газпром газораспределение Пермь»:

1. Не позднее, чем за 10 рабочих дней до начала строительства и реконструкции безвозмездно передать в департамент градостроительства и архитектуры администрации города Перми один экземпляр копий разделов проектной документации, предусмотренных пунктом 1 части 12 статьи 48 Градостроительного кодекса Российской Федерации.

2. В течение 10 рабочих дней после окончания работ по строительству, реконструкции безвозмездно передать в департамент градостроительства и архитектуры администрации города Перми схему, отображающую расположение объекта и сетей инженерно-технического обеспечения, подписанную АО «Газпром газораспределение Пермь», с приложением текстового и графического описания местоположения границ охранной и санитарно-защитной зоны, перечень координат характерных точек границ такой зоны.

Приложение: схема предполагаемых к использованию земель или части земельного участка (на 3 л. в 1 экз).

И.о. начальника сектора выдачи решений
о размещении объектов отдела
предоставления земельных участков
по работе с юридическими лицами

М.П. Башкова

Документ подписан электронной подписью

Сертификат: 0094D89DBB626F1D098B99BBACC931ECC5

Владелец: Башкова Мария Павловна

Действителен: с 09.04.2025 по 03.07.2026

Схема предполагаемых к использованию земель или части земельного участка

Объект: Газопровод давлением до 1.2 Мпа. для размещения которого не требуется разрешения на строительство к жилому дому по адресу: Пермский край, г. Пермь, ул. Энергетиков, 50

Местоположение: Пермский край, г. Пермь, ул. Ягодная

Площадь земель или части земельного участка: 4578 м² (ЗУ1(1)= 22,79 м²; ЗУ1(2)=148,65 м², ЗУ1(3)=2226,51 м², ЗУ1(4)=2180,49 м²)


Категория земель: земли населенных пунктов;

Вид разрешенного использования: -


Способ размещения объекта: подземный, наземный, надземный

Каталог координат, м

:ЗУ1(1)		
н1	511506.07	2228013.83
н2	511504.59	2228005.90
н3	511507.42	2228005.47
н4	511508.85	2228013.28
:ЗУ1(2)		
н5	511473.10	2227739.60
1	511471.31	2227738.37
н6	511469.66	2227734.28
н7	511471.18	2227720.77
2	511475.70	2227698.07
н8	511479.01	2227687.71
н9	511476.01	2227713.75
:ЗУ1(3)		
н10	511485.60	2227642.41
н11	511481.70	2227641.52
н12	511502.11	2227548.73
н13	511533.20	2227427.50
н14	511554.76	2227361.89
н15	511563.04	2227342.63
н16	511586.10	2227292.79
н17	511616.47	2227205.57
н18	511632.80	2227157.51
н19	511652.49	2227106.22
3	511655.19	2227107.92
н20	511636.57	2227158.83
н21	511620.25	2227206.88
н22	511589.78	2227294.38
н23	511566.69	2227344.29
н24	511558.47	2227363.39
н25	511537.02	2227428.68
н26	511506.00	2227549.69
:ЗУ1(4)		
н27	511671.54	2227079.83
н28	511667.66	2227078.52
н29	511682.44	2227053.77
н30	511687.47	2227037.30
4	511689.23	2227032.52
5	511692.66	2227010.66
н31	511696.47	2226959.86
н32	511704.46	2226922.83
н33	511713.56	2226897.82
н34	511723.20	2226871.83
н35	511754.07	2226782.61
н36	511773.94	2226727.40
н37	511787.41	2226691.05
н38	511812.57	2226620.19
н39	511833.26	2226569.48
н40	511827.78	2226566.97
н41	511824.28	2226563.48
н42	511823.76	2226560.47
н43	511827.78	2226560.20
н44	511827.99	2226561.57
н45	511830.05	2226563.61
н46	511838.48	2226567.48
н47	511816.32	2226621.57
н48	511791.17	2226692.42
н49	511777.70	2226728.77

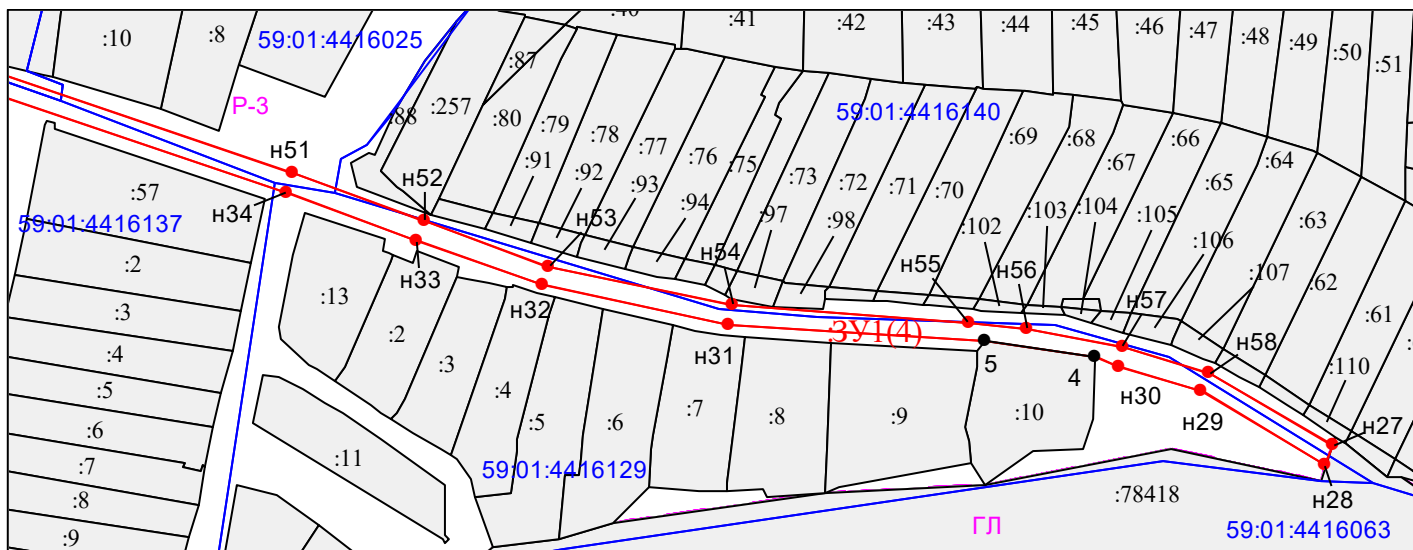

Масштаб 1:1500

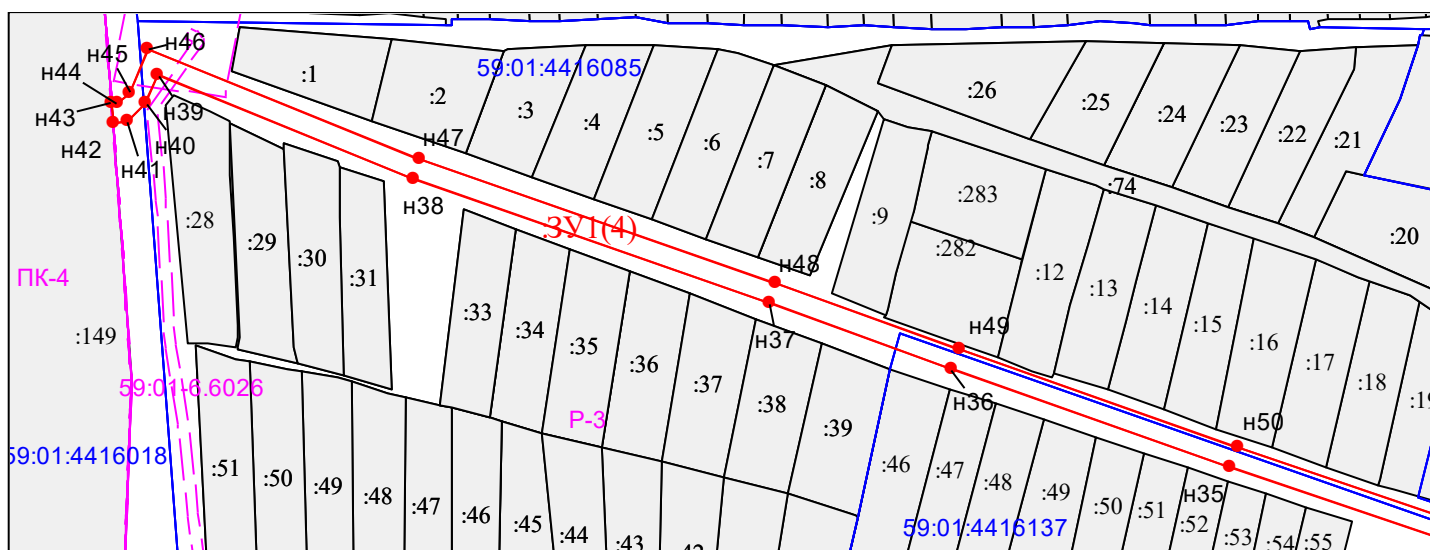

Масштаб 1:1500

Условные обозначения:

- Граница охранных и территориальных зон
- Существующая часть границы, сведения о которой достаточны для определения её
- Характерная точка границы, сведения о которой позволяют однозначно определить ее положение
- :3 Кадастровый номер земельного участка
- Граница кадастрового деления
- 59:01:4011806 Номер кадастрового квартала по сведениям ГКН
- н1 Обозначение характерной точки границ
- Граница образуемого земельного участка
- :ЗУ1 Обозначение образуемого земельного участка
- Ж-4 Обозначение территориальной зоны
- 59:01-6.363 Обозначение охранной зоны

Заявитель: АО "Газпром газораспределение Пермь" по доверенности А.Р. Мухаматуллина

(подпись, расшифровка подписи)

МП (для юридических лиц и индивидуальных предпринимателей)

