



АДМИНИСТРАЦИЯ ГОРОДА ПЕРМИ
ДЕПАРТАМЕНТ ЗЕМЕЛЬНЫХ ОТНОШЕНИЙ

Сибирская ул., д. 15, Пермь, 614015, тел. (342) 212-90-54
e-mail: dzo@perm.permkrai.ru http://www.gorodperm.ru

РАЗРЕШЕНИЕ
на размещение объекта

№ 21-01-44-716 от 10.06.2025

Департамент земельных отношений администрации города Перми в соответствии с пунктом 3 статьи 39.36 Земельного кодекса Российской Федерации, Положением о порядке и условиях размещения объектов на землях или земельных участках, находящихся в государственной или муниципальной собственности, на территории Пермского края без предоставления земельных участков и установления сервитутов, публичного сервитута, утвержденным постановлением Правительства Пермского края от 22 июля 2015 г. № 478-п, заявлением от 03 июня 2025 г. № 5610232199 (от 04 июня 2025 г. № 21-01-06-5116):

разрешает ООО СЗ «УНИСТРОЙПЕРМЬ-2» (ИНН 5903157844, ОГРН 1235900016527, место нахождения: 614068, Пермский край, г.о. Пермский, г. Пермь, ул. Екатерининская, д. 165, этаж/помещ. 1/3)

размещение объекта: линии электропередачи классом напряжения до 35 кВ, а также связанные с ними трансформаторные подстанции, распределительные пункты и иное предназначенное для осуществления передачи электрической энергии оборудование, для размещения которых не требуется разрешения на строительство (ВКЛ 10 кВ)

на землях: государственная собственность на которые не разграничена площадью 107 кв. м

местоположение: Российская Федерация, Пермский край, г.о. Пермский, г. Пермь, Дзержинский район, ул. Трамвайная

разрешение выдано на срок: 11 месяцев

способ размещения объекта: надземный.

Дополнительные условия размещения:

Территория, согласно схеме, расположена в зонах с особыми условиями использования территорий: охранные зоны объектов электросетевого хозяйства, зона затопления территорий, прилегающих к зарегулированной р. Кама (Воткинскому водохранилищу) в нижнем бьефе Камского гидроузла в г. Перми Пермского края, затапливаемых при пропуске Камским гидроузлом паводков расчетной обеспеченности 1%, приаэродромная территория аэродрома аэропорта Большое Савино; в прочих зонах ограничений: водоохранные зоны, прибрежные защитные полосы.

ООО СЗ «УНИСТРОЙПЕРМЬ-2»:

1. Соблюдать правила охраны электрических сетей, установленные постановлением Правительства Российской Федерации от 24 февраля 2009 г. № 160 «О порядке установления охранных зон объектов электросетевого

хозяйства и особых условий использования земельных участков, расположенных в границах таких зон»;

2. Соблюдать ограничения использования земельного участка, установленные статьей 67.1 Водного кодекса Российской Федерации;

3. Соблюдать правила использования воздушного пространства, установленные постановлением Правительства Российской Федерации от 11 марта 2010 г. № 138 «Об утверждении Федеральных правил использования воздушного пространства Российской Федерации»;

4. Соблюдать правила водоохранной зоны и прибрежной защитной полосы, установленные статьей 65 Водного кодекса Российской Федерации.

В соответствии с пунктом 7(2) Положения о порядке и условиях размещения объектов на землях или земельных участках, находящихся в государственной или муниципальной собственности, на территории Пермского края без предоставления земельных участков и установления сервитутов, публичного сервитута, утвержденного постановлением Правительства Пермского края от 22 июля 2015 г. № 478-п, представить в департамент земельных отношений администрации города Перми в течение 1 месяца с момента размещения объектов материалы контрольной геодезической съемки размещенных объектов на бумажном и электронном носителях на безвозмездной основе.

Приложение: схема предполагаемых к использованию земель или части земельного участка (на 1 л. в 1 экз).

Начальник сектора выдачи решений
о размещении объектов отдела
предоставления земельных участков
по работе с юридическими лицами

Ю.А. Стрельцова

Документ подписан электронной подписью

Сертификат: 00E51A0CB1E9CC54B925BE7C60852A887B

Владелец: Стрельцова Юлия Александровна

Действителен: с 16.05.2024 по 09.08.2025


Схема предполагаемых к использованию земель или части земельного участка

Объект: ВКЛ 10 кВ для размещения которых не требуется разрешения на строительство.

Местоположение: Российская Федерация, Пермский край, городской округ Пермский, город Пермь, улица Трамвайная

Площадь земли или части земельного участка: 107 кв.м.

Категория земель: Земли населенных пунктов

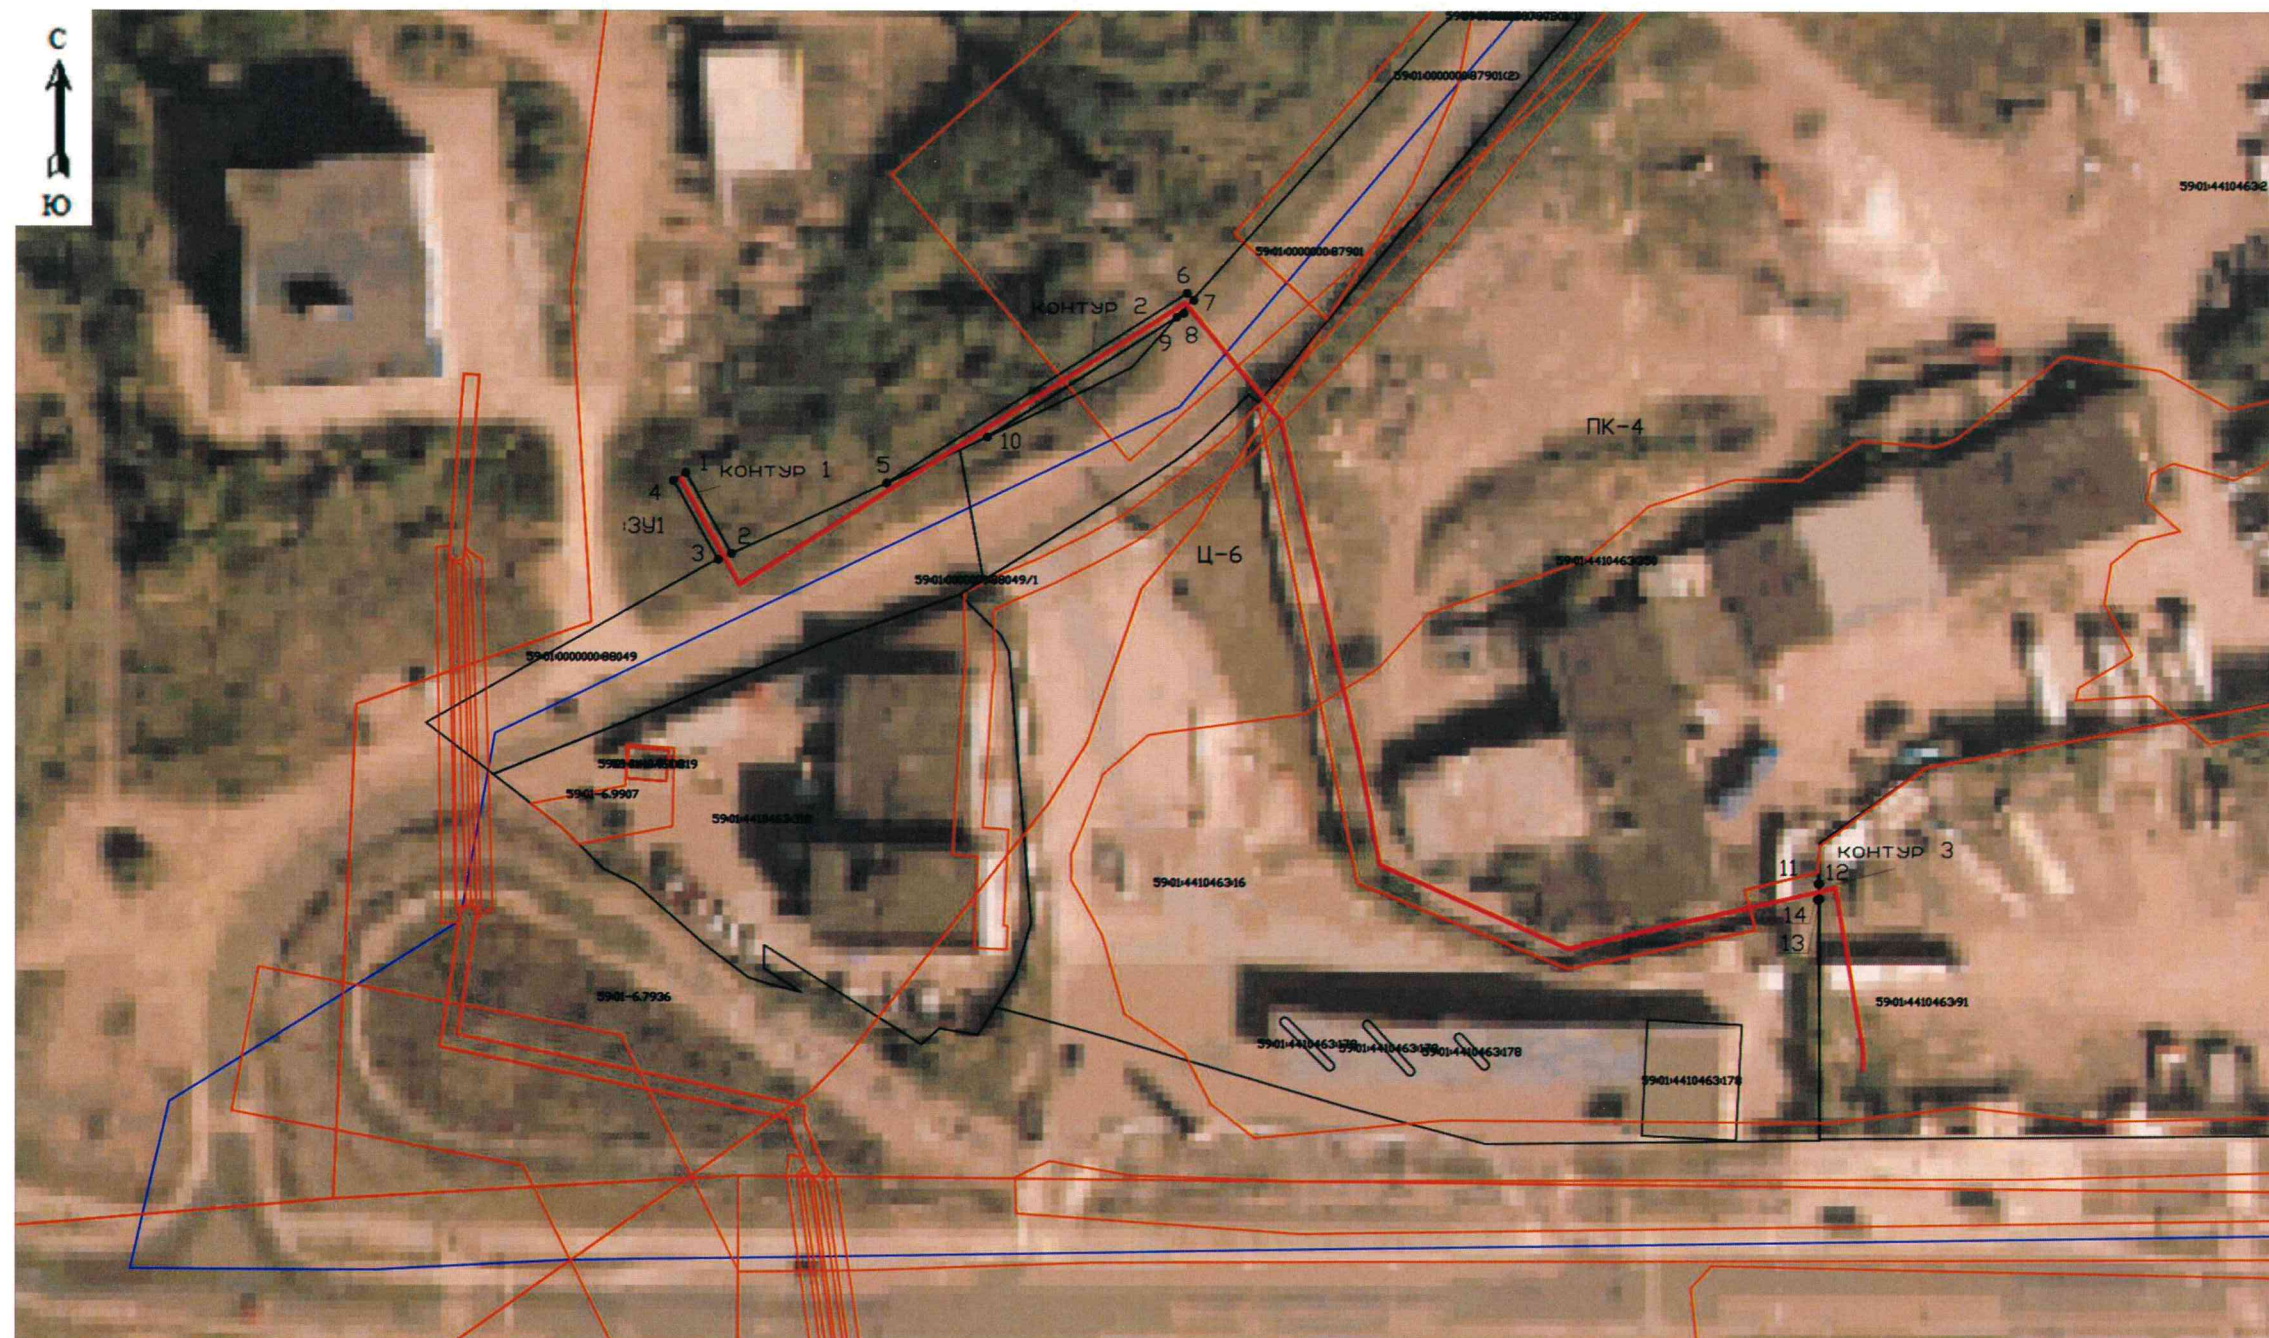

Координаты характерных точек		
Обозначение характерных точек границ	Координаты, м	
	X	Y
1	2	3
контур 1		
1	516872.02	2225619.83
2	516861.02	2225625.99
3	516860.18	2225624.17
4	516871.05	2225618.08
1	516872.02	2225619.83
контур 2		
5	516870.70	2225647.32
6	516896.71	2225688.46
7	516895.83	2225689.18
8	516894.07	2225688.03
9	516893.45	2225687.04
10	516877.04	2225661.09
5	516870.70	2225647.32
контур 3		
11	516815.83	2225774.83
12	516815.88	2225775.05
13	516813.83	2225775.05
14	516813.78	2225774.85
11	516815.83	2225774.83

Система МСК-59, М 1:1000

Условные обозначения:

— граница предполагаемых к использованию земель

— граница земельного участка, сведения которого внесены в ЕГРН

59:01:4410463 номер кадастрового квартала

59:01:4410463:16 кадастровый номер земельного участка

1,2,... характерные точки границы испрашиваемого земельного участка

Ц-6 территориальная зона

— ВКЛ 10кВ, планируемый к размещению

— граница кадастрового квартала — Граница зоны с особыми условиями использования территории

Описание границ смежных землепользователей:

1-2, 3-4-1, 5-6-7,9-10,11-12,13-14 неразграниченный земельный участок

2-3, зем.уч. с КН 59:01:0000000:88049

10-5,7-8-9 зем.уч. с КН 59:01:0000000:87901

14-11 зем.уч. с КН 59:01:4410463:16

12-13 зем.уч. с КН 59:01:4410463:91

Контур 1,2,3 представлены на дополнительных листах

Заказчик

Сергей Ф.Ф. [подпись]
Представитель по доверенности

