



АДМИНИСТРАЦИЯ ГОРОДА ПЕРМИ  
ДЕПАРТАМЕНТ ЗЕМЕЛЬНЫХ ОТНОШЕНИЙ

Сибирская ул., д. 15, Пермь, 614015, тел. (342) 212-90-54  
e-mail: dzo@gorodperm.ru, <http://www.gorodperm.ru>

**РАЗРЕШЕНИЕ**  
**на размещение объекта**

№ 21-01-44-720 от 10.06.2025

Департамент земельных отношений администрации города Перми в соответствии с пунктом 3 статьи 39.36 Земельного кодекса Российской Федерации, Положением о порядке и условиях размещения объектов на землях или земельных участках, находящихся в государственной или муниципальной собственности, на территории Пермского края без предоставления земельных участков и установления сервитутов, публичного сервитута, утвержденным Постановлением Правительства Пермского края от 22 июля 2015 г. № 478-п, заявлением от 05 июня 2025 г. № 5639277770 (от 05 июня 2025 г. № 21-01-06-5194):

**разрешает:** ООО «Новогор-Прикамье» (ИНН 5902817382, ОГРН 1035900082206, место нахождения: 614065, г. Пермь, ул. Архитектора Связева, 35)

**размещение объекта:** линейные сооружения канализации (в том числе ливневой) и водоотведения, для размещения которых не требуется разрешения на строительство (сеть водоотведения от существующей сети канализации Д-300 мм по ул. Бабушкина до первых колодцев на выпусках канализации жилого дома по ул. Левченко, 8)

**на землях:** государственная собственность на которые не разграничена, площадью 78 кв. м

**местоположение:** Пермский край, г.о. Пермский, г. Пермь, Индустриальный район

**разрешение выдано на срок:** 11 месяцев

**способ размещения объекта:** подземный

Территория, согласно схеме, расположена в зонах с особыми условиями использования территорий: охранный зона телефонной канализации, приаэродромная территория аэродрома аэропорта Большое Савино.

ООО «Новогор-Прикамье»:

1. Соблюдать правила охраны линий и сооружений связи Российской Федерации, установленные постановлением Правительства Российской Федерации от 09 июня 1995 г. № 578 «Об утверждении Правил охраны линий и сооружений связи Российской Федерации»;

2. Соблюдать правила использования воздушного пространства, установленные постановлением Правительства Российской Федерации от 11 марта 2010 г. № 138 «Об утверждении Федеральных правил использования воздушного пространства Российской Федерации».

В соответствии с пунктом 7(2) Положения о порядке и условиях размещения объектов на землях или земельных участках, находящихся в государственной или муниципальной собственности, на территории Пермского края без предоставления земельных участков и установления сервитутов, публичного сервитута, утвержденного постановлением Правительства Пермского края от 22 июля 2015 г. № 478-п, представить в департамент земельных отношений администрации города Перми в течение 1 месяца с момента размещения объектов материалы контрольной геодезической съемки размещенных объектов на бумажном и электронном носителях на безвозмездной основе.

В соответствии со статьей 20<sup>1</sup> Закона Пермского края от 14 сентября 2011 г. № 805-ПК «О градостроительной деятельности в Пермском крае ООО «Новогор-Прикамье»:

Не позднее, чем за 10 рабочих дней до начала строительства и реконструкции безвозмездно передать в департамент градостроительства и архитектуры администрации города Перми один экземпляр копий разделов проектной документации, предусмотренных пунктом 1 части 12 статьи 48 Градостроительного кодекса Российской Федерации.

В течение 10 рабочих дней после окончания работ по строительству, реконструкции безвозмездно передать в департамент градостроительства и архитектуры администрации города Перми схему, отображающую расположение объекта и сетей инженерно-технического обеспечения, подписанную ООО «Новогор-Прикамье», с приложением текстового и графического описания местоположения границ охранной и санитарно-защитной зоны, перечень координат характерных точек границ такой зоны.

**Приложение:** схема предполагаемых к использованию земель или части земельного участка на 1 л. в 1 экз.

Начальник сектора выдачи решений  
о размещении объектов отдела  
предоставления земельных участков  
по работе с юридическими лицами

Ю.А. Стрельцова

Документ подписан электронной подписью

Сертификат: 00E51A0CB1E9CC54B925BE7C60852A887B

Владелец: Стрельцова Юлия Александровна


Действителен: с 16.05.2024 по 09.08.2025

## Схема предполагаемых к использованию земель или части земельного участка

Объект : "Сети водоотведения от существующей сети канализации Д-300 мм по ул. Бабушкина до первых колодцев на выпусках канализации жилого дома по ул. Левченко, 8"  
Местоположение: Пермский край, г.о. Пермский, г. Пермь, Индустриальный район.  
Площадь земель: 78 кв.м.  
Категория земель: земли населенных пунктов.  
Вид разрешенного использования:

от 1 точки до 2 точки - земельный участок с кадастровым номером 59:01:4410231:843;  
от 2 точки до 3 точки - земельный участок с кадастровым номером 59:01:4410231:881;  
от 3 точки до 4 точки - земельный участок с кадастровым номером 59:01:4410231:880;  
от 4 точки до 5 точки - земельный участок с кадастровым номером 59:01:4410231:894;  
от 5 точки до 1 точки - муниципальные земли;  
от 6 точки до 7 точки - земельный участок с кадастровым номером 59:01:4410231:843;  
от 7 точки до 8 точки - муниципальные земли;  
от 8 точки до 10 точки - земельный участок с кадастровым номером 59:01:4410231:882;  
от 10 точки до 11 точки - земельный участок с кадастровым номером 59:01:4410231:879;  
от 11 точки до 6 точки - земельный участок с кадастровым номером 59:01:4410231:881;

Каталог координат в м		
Система координат МСК-59		
№	X	Y
1	515567,21	2230258,88
2	515564,14	2230292,29
3	515562,44	2230292,15
4	515564,51	2230266,30
5	515565,21	2230258,69
6	515558,52	2230353,74
7	515557,07	2230369,51
8	515556,58	2230369,46
9	515557,96	2230354,75
10	515551,77	2230354,12
11	515551,87	2230353,10

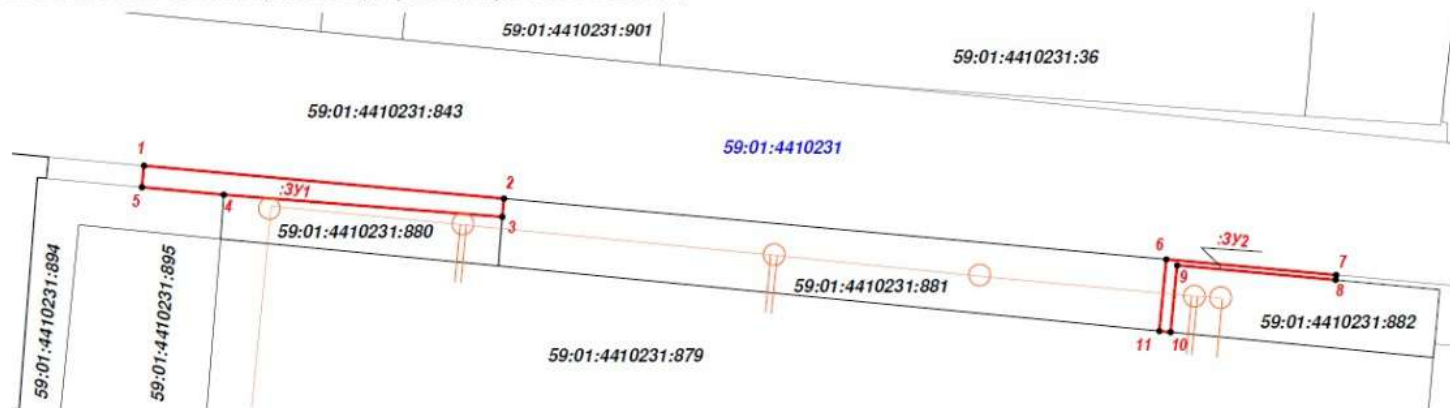

### Условные обозначения

- граница земель, предполагаемых к использованию
- граница кадастрового квартала
- граница существующего земельного участка
- 59:01:0117187:62 — кадастровый номер земельного участка
- 59:01:0117187 — номер кадастрового квартала
- — характерная точка границы, сведения о которой позволяют однозначно определить ее положение на местности

Масштаб 1:500

Заявитель:   Пилипенчикова Е.М.  
представитель по доверенности (подпись) (расшифровка подписи) Врио