



АДМИНИСТРАЦИЯ ГОРОДА ПЕРМИ
ДЕПАРТАМЕНТ ЗЕМЕЛЬНЫХ ОТНОШЕНИЙ

Сибирская ул., д. 15, Пермь, 614015, тел. (342) 212-90-54
e-mail: dzo@perm.permkrai.ru, <http://www.gorodperm.ru>

**РАЗРЕШЕНИЕ
на размещение объекта**

№ 21-01-44-993 **от** 11.08.2025

Департамент земельных отношений администрации города Перми в соответствии с пунктом 3 статьи 39.36 Земельного кодекса Российской Федерации, Положением о порядке и условиях размещения объектов на землях или земельных участках, находящихся в государственной или муниципальной собственности, на территории Пермского края без предоставления земельных участков и установления сервитутов, публичного сервитута, утвержденным постановлением Правительства Пермского края от 22 июля 2015 г. № 478-п, заявлением от 01 августа 2025 г. № 21-01-06-6871:

разрешает ООО «СТД» (ИНН 5906998771, ОГРН 1145958027830, место нахождения: 614077, Пермский край, г. Пермь, ул. Пушкарская, д. 138, офис 4)

размещение объекта: проезды, в том числе вдольтрассовые, и подъездные дороги, для размещения которых не требуется разрешения на строительство

на землях: государственная собственность на которые не разграничена, площадью 4973 кв.м

местоположение: Российская Федерация, край Пермский, г. Пермь, р-н Индустриальный, ул. Промышленная

на срок: 12 месяцев

Дополнительные условия размещения:

Территория, согласно схеме расположена в зонах с особыми условиями использования территорий: приаэродромная территория аэродрома аэропорта Большое Савино.

ООО «СТД»:

1. Соблюдать санитарные правила и нормативы, утвержденные постановлением Главного государственного санитарного врача Российской Федерации от 25 сентября 2007 г. № 74 «О введении в действие новой редакции санитарно-эпидемиологических правил и нормативов СанПиН 2.2.1/2.1.1.1200-03 «Санитарно-защитные зоны и санитарная классификация предприятий, сооружений и иных объектов»;

2. Соблюдать правила охранных зон воздушного пространства, установленные постановлением Правительства Российской Федерации от 11 марта 2010 г. № 138 «Об утверждении Федеральных правил использования воздушного пространства Российской Федерации»;

3. Соблюдать правила благоустройства территории города Перми, утвержденные решением Пермской городской Думы от 15 декабря 2020 г. № 277 «Об утверждении Правил благоустройства территории города Перми»;

4. Соблюдать иные требования, предусмотренные Земельным кодексом Российской Федерации, федеральными законами.

Приложение: схема предполагаемых к использованию земель или части земельного участка на 1 л. в 1 экз.;

Начальник отдела предоставления
земельных участков по работе
с юридическими лицами

Документ подписан электронной подписью
Сертификат: 7B84E4AE045ECFA09F46E0195D5704
Владелец: Матис Ольга Валентиновна
Действителен: с 22.10.2024 по 15.01.2026

О.В. Матис

Схема предполагаемых к использованию земель или части земельного участка

Объект: Проезды, в том числе вдольтрассовые, и подъездные дороги, для размещения которых не требуется разрешения на строительство.
(Подъездная дорога к земельному участку с кн 59:01:4716065:127, 59:01:4716065:280, 59:01:4716065:282).
Местоположение: Российская Федерация, край Пермский, г. Пермь, р-н Индустриальный, ул. Промышленная
Площадь земель: 4973 кв.м
Категория земель: земли населенных пунктов.

Вид разрешенного использования:

Каталог координат поворотных точек границы
Система координат МСК-59


Обозначение характерных точек границ	Координаты	
	X	Y
1	508218,38	2227370,83
2	508214,22	2227375,19
3	508204,67	2227367,15
4	508197,89	2227367,04
5	508135,98	2227418,99
6	508045,47	2227478,82
7	508035,17	2227478,71
8	508002,73	2227505,97
9	507931,55	2227572,80
10	507927,54	2227596,09
11	507827,36	2227684,87
12	507814,26	2227670,08
13	507784,81	2227574,54
14	507764,22	2227544,46
15	507770,18	2227539,02
16	507792,10	2227571,02
17	507821,59	2227666,70
18	507828,18	2227674,20
19	507872,50	2227635,04
20	507865,14	2227625,65
21	507870,61	2227620,48
22	507878,10	2227630,03
23	507909,05	2227602,58
24	507900,93	2227591,95
25	507906,44	2227586,78
26	507914,46	2227597,70
27	507920,59	2227592,18
28	507924,36	2227569,96
29	507998,02	2227500,79
30	508032,97	2227470,03
31	508043,24	2227473,10
32	508132,37	2227414,19
33	508198,40	2227357,77
34	508205,02	2227358,27

от 1 точки до 2 точки - земельный участок с кн 59:01:4716141:205;
от 2 точки до 12 точки, от 17 до 20, от 21 до 24, от 25 до 28, от 30 до 1 - муниципальные земли;
от 12 до 14 точки - земельный участок с кн 59:01:4716141:5;
от 14 до 15 точки - земельный участок с кн 59:01:4716141:282;
от 15 до 17 точки, от 20 до 21 - земельный участок с кн 59:01:4716141:280;
от 24 точки до 25 точки, от 28 до 30 - земельный участок с кн 59:01:4716065:127;

Заявитель: 
(подпись, расшифровка подписи)
Верно

И.П. Кривошечков М.А.
индивидуальных предпринимателей

59:01:4716065:127
59:01:4716065:280
59:01:4716065:282

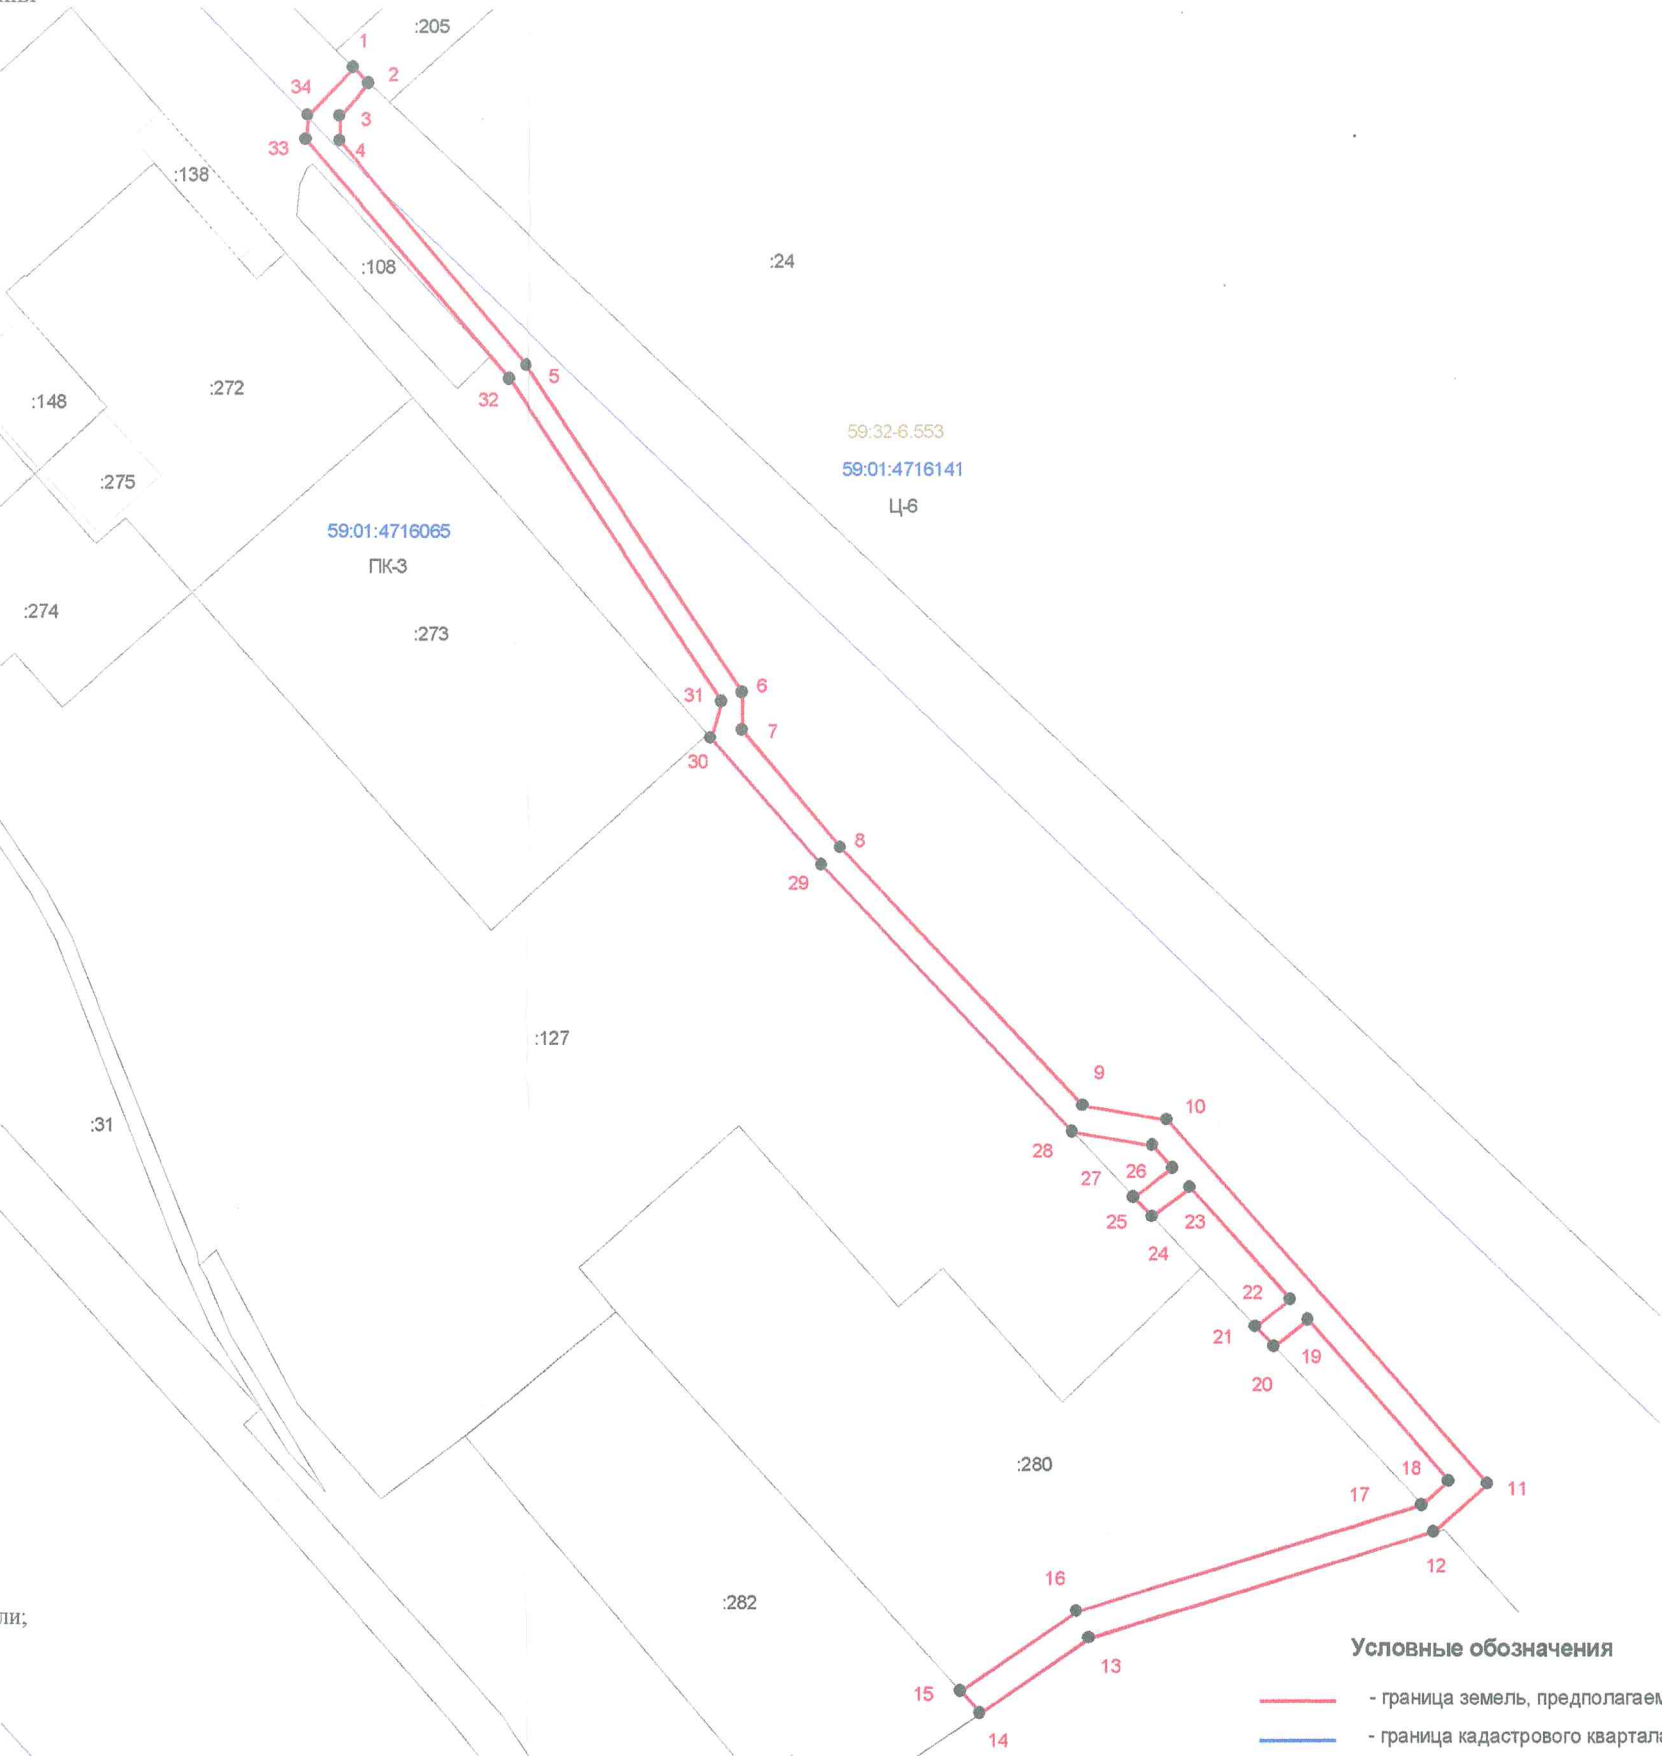

Условные обозначения

- граница земель, предполагаемых к использованию
- граница кадастрового квартала
- граница существующего земельного участка
- кадастровый номер земельного участка
- номер кадастрового квартала
- характерная точка границы, сведения о которой позволяют однозначно определить ее положение на местности

Масштаб 1:2000