



АДМИНИСТРАЦИЯ ГОРОДА ПЕРМИ
ДЕПАРТАМЕНТ ЗЕМЕЛЬНЫХ ОТНОШЕНИЙ

Сибирская ул., д. 15, Пермь, 614015, тел. (342) 212-90-54
e-mail: dzo@perm.permkrai.ru, <http://www.gorodperm.ru>

РАЗРЕШЕНИЕ
на размещение объекта

№ 21-01-44-994 от 11.08.2025

Департамент земельных отношений администрации города Перми в соответствии с пунктом 3 статьи 39.36 Земельного кодекса Российской Федерации, Положением о порядке и условиях размещения объектов на землях или земельных участках, находящихся в государственной или муниципальной собственности, на территории Пермского края без предоставления земельных участков и установления сервитутов, публичного сервитута, утвержденным постановлением Правительства Пермского края от 22 июля 2015 г. № 478-п, заявлением от 01 августа 2025 г. № 21-01-06-6873:

разрешает АО «Металлоторг» (ИНН 7118018781, ОГРН 1027101503990, место нахождения: 150521, Ярославская область, г. Ярославль, ул. Гагарина, д. 75)

размещение объекта: проезды, в том числе вдольтрассовые и подъездные дороги, для размещения которых не требуется разрешения на строительство

на землях: государственная собственность на которые не разграничена, площадью 3487 кв.м

местоположение: Пермский край, г. Пермь, Кировский район, ул. Верхне-Муллинская

на срок: 11 месяцев.

Дополнительные условия размещения:

Территория, согласно схеме, расположена в зонах с особыми условиями использования территорий: охранный зона объектов электросетевого хозяйства, приаэродромная территория аэродрома аэропорта Большое Савино, охранный зона газораспределительных сетей.

АО «Металлоторг»:

1. Соблюдать правила охраны электрических сетей, установленные постановлением Правительства Российской Федерации от 24 февраля 2009 г. № 160 «О порядке установления охранных зон объектов электросетевого хозяйства и особых условий использования земельных участков, расположенных в границах таких зон»;

2. Соблюдать санитарные правила и нормативы, утвержденные постановлением Главного государственного санитарного врача Российской Федерации от 25 сентября 2007 г. № 74 «О введении в действие новой редакции

санитарно-эпидемиологических правил и нормативов СанПиН 2.2.1/2.1.1.1200-03 «Санитарно-защитные зоны и санитарная классификация предприятий, сооружений и иных объектов».

3. Соблюдать правила охранных зон газопроводов, установленные постановлением Правительства Российской Федерации от 20 ноября 2000 г. № 878 «Об утверждении Правил охраны газораспределительных сетей»;

4. Соблюдать правила охранных зон воздушного пространства, установленные постановлением Правительства Российской Федерации от 11 марта 2010 г. № 138 «Об утверждении Федеральных правил использования воздушного пространства Российской Федерации».

5. Соблюдать Правила благоустройства территории города Перми, утвержденные решением Пермской городской Думы от 15 декабря 2020 г. № 277 «Об утверждении Правил благоустройства территории города Перми»;

6. Соблюдать иные требования, предусмотренные Земельным кодексом Российской Федерации, федеральными законами.

Приложение: 1. схема предполагаемых к использованию земель или части земельного участка (на 1 л. в 1 экз.);
2. Заявление с приложенными к нему документами.

Начальник отдела предоставления
земельных участков по работе
с юридическими лицами

Документ подписан электронной подписью
Сертификат: 7B84E4AE045ECFA09F46E0195D5704
Владелец: Матис Ольга Валентиновна
Действителен: с 22.10.2024 по 15.01.2026

О.В. Матис

Схема предполагаемых к использованию земель или части земельного участка

Иситуационный план №18000

Объект: Проезды, в том числе вдольтрассовые, и подъездные дороги, для размещения которых не требуется разрешения на строительство.
(Подъездная дорога к земельному участку с кн 59:01:4713912:21).
Местоположение: Российская Федерация, край Пермский, г.о. Пермский, г Пермь, ул Верхне-Муллинская
Площадь земель: 3487 кв.м
Категория земель: земли населенных пунктов.
Вид разрешенного использования:


Каталог координат поворотных точек границы
Система координат МСК-59

Обозначение характерных точек границ	Координаты	
	X	Y
1	510568,78	2225928,39
2	510567,57	2225937,13
3	510531,39	2226025,22
4	510526,98	2226023,97
5	510562,96	2225936,09
6	510563,73	2225929,29
7	510560,99	2225926,31
8	510435,46	2225881,48
9	510412,94	2225888,93
10	510325,17	2225859,43
11	510322,18	2225860,90
12	510311,38	2225889,05
13	510284,11	2225962,18
14	510286,07	2225983,59
15	510263,92	2226037,75
16	510257,52	2226054,71
17	510248,30	2226076,43
18	510240,91	2226073,38
19	510278,31	2225981,44
20	510277,02	2225961,06
21	510316,85	2225855,71
22	510320,33	2225853,75
23	510324,74	2225854,45
24	510412,99	2225883,64
25	510435,52	2225876,20
26	510563,86	2225922,02

от 1 точки до 3 точки, от 4-11, от 13-14, от 17-1 - муниципальные земли;
от 3 точки до 4 точки - земельный участок с кн 59:01:4713912:647;
от 11 точки до 12 точки - земельный участок с кн 59:01:4713912:56;
от 12 точки до 13 точки - земельный участок с кн 59:01:4713912:329;
от 14 точки до 17 точки - земельный участок с кн 59:01:4713912:21;

Условные обозначения

- граница земель, предполагаемых к использованию
- граница кадастрового квартала
- граница существующего земельного участка
- 59:01:0117187:62 - кадастровый номер земельного участка
- 59:01:0117187 - номер кадастрового квартала
- 1 - характерная точка границы, сведения о которой позволяют однозначно определить ее положение на местности

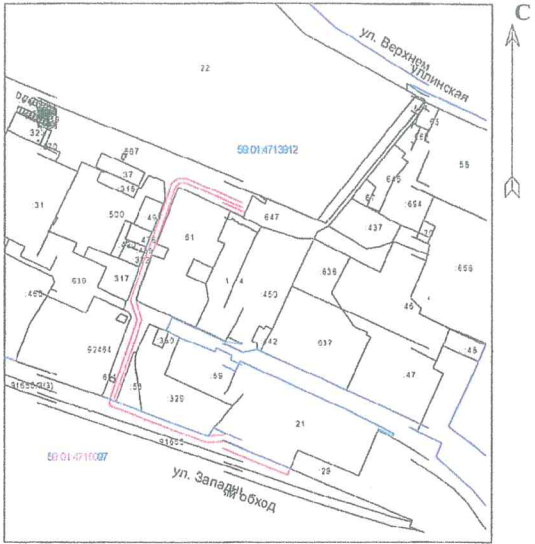

Масштаб 1:2000



Начальник Базы
ДРОМА А.Г.
(подпись, расшифровка подписи)
Верно

Схема предполагаемых к использованию земель или части земельного участка

Объект: Проезды, в том числе вдольтрассовые, и подъездные дороги, для размещения которых не требуется разрешения на строительство.
(Подъездная дорога к земельному участку с кн 59:01:4713912:21).
Местоположение: Российская Федерация, край Пермский, г.о. Пермский, г Пермь, ул Верхне-Муллинская
Площадь земель: 3487 кв.м
Категория земель: земли населенных пунктов.
Вид разрешенного использования:


Каталог координат поворотных точек границы
Система координат МСК-59

Обозначение характерных точек границ	Координаты	
	X	Y
1	510568,78	2225928,39
2	510567,57	2225937,13
3	510531,39	2226025,22
4	510526,98	2226023,97
5	510562,96	2225936,09
6	510563,73	2225929,29
7	510560,99	2225926,31
8	510435,46	2225881,48
9	510412,94	2225888,93
10	510325,17	2225859,43
11	510322,18	2225860,90
12	510311,38	2225889,05
13	510284,11	2225962,18
14	510286,07	2225983,59
15	510263,92	2226037,75
16	510257,52	2226054,71
17	510248,30	2226076,43
18	510240,91	2226073,38
19	510278,31	2225981,44
20	510277,02	2225961,06
21	510316,85	2225855,71
22	510320,33	2225853,75
23	510324,74	2225854,45
24	510412,99	2225883,64
25	510435,52	2225876,20
26	510563,86	2225922,02

от 1 точки до 3 точки, от 4-11, от 13-14, от 17-1 - муниципальные земли;
от 3 точки до 4 точки - земельный участок с кн 59:01:4713912:647;
от 11 точки до 12 точки - земельный участок с кн 59:01:4713912:56;
от 12 точки до 13 точки - земельный участок с кн 59:01:4713912:329;
от 14 точки до 17 точки - земельный участок с кн 59:01:4713912:21;

Условные обозначения

- граница земель, предполагаемых к использованию
- граница кадастрового квартала
- граница существующего земельного участка
- 59:01:0117187:62 - кадастровый номер земельного участка
- 59:01:0117187 - номер кадастрового квартала
- 1 - характерная точка границы, сведения о которой позволяют однозначно определить ее положение на местности

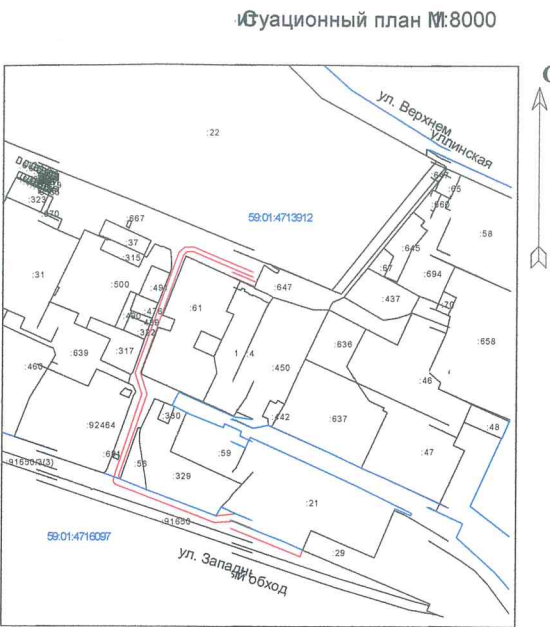

Масштаб 1:2000



Заявитель: _____
(подпись, расшифровка подписи)
Верно

Начальник БАЗЫ
ДРОМА А.Г.