



АДМИНИСТРАЦИЯ ГОРОДА ПЕРМИ  
ДЕПАРТАМЕНТ ЗЕМЕЛЬНЫХ ОТНОШЕНИЙ

Сибирская ул., д. 15, Пермь, 614015, тел. (342) 212-90-54  
e-mail: dzo@perm.permkrai.ru, <http://www.gorodperm.ru>

**РАЗРЕШЕНИЕ**  
**на размещение объекта**

№ 21-01-45-127 от 31.07.2025

Департамент земельных отношений администрации города Перми в соответствии с пунктом 3 статьи 39.36 Земельного кодекса Российской Федерации, Положением о порядке и условиях размещения объектов на землях или земельных участках, находящихся в государственной или муниципальной собственности, на территории Пермского края без предоставления земельных участков и установления сервитутов, публичного сервитута, утвержденным постановлением Правительства Пермского края от 22 июля 2015 г. № 478-п, заявлением от 24 июля 2025 г. № 5757789199 (№ 21-01-07-П-10566):

**разрешает:** ООО «ТЕХНОГАЗСЕРВИС» (ИНН 5905016119, ОГРН 1025901212589, место нахождения: 614068, Пермский край, г.о. Пермский, г. Пермь, ул. Ленина, д. 92, офис мансардный)

**размещение объекта:** геодезические пункты государственной геодезической сети, нивелирные пункты государственной нивелирной сети, гравиметрические пункты государственной гравиметрической сети, а также геодезические пункты геодезических сетей специального назначения, геодезические, межевые, предупреждающие и иные знаки, включая информационные табло (стелы) и флагштоки (стела для АЗС)

**на землях:** государственная собственность на которые не разграничена, площадью 1 кв.м

**местоположение:** Российская Федерация, Пермский край, городской округ Пермский, город Пермь, Свердловский район, улица Василия Васильева, в районе земельного участка 19а

**на срок:** 60 месяцев

**Дополнительные условия размещения:**

Территория, согласно схеме, расположена в зоне с особыми условиями использования территорий: приаэродромная территория аэродрома аэропорта Большое Савино.

ООО «ТЕХНОГАЗСЕРВИС»:

1. Соблюдать правила использования воздушного пространства, установленные постановлением Правительства Российской Федерации

от 11 марта 2010 г. № 138 «Об утверждении Федеральных правил использования воздушного пространства Российской Федерации»;

2. Соблюдать санитарные правила и нормативы, утвержденные постановлением Главного государственного санитарного врача Российской Федерации от 25 сентября 2007 г. № 74 «О введении в действие новой редакции санитарно-эпидемиологических правил и нормативов СанПиН 2.2.1/2.1.1.1200-03 «Санитарно-защитные зоны и санитарная классификация предприятий, сооружений и иных объектов»;

3. Соблюдать Правила благоустройства территории города Перми, утвержденные решением Пермской городской Думы от 15 декабря 2020 г. № 277 «Об утверждении Правил благоустройства территории города Перми»;

4. Не производить земляные работы без соответствующего разрешения, выдаваемого в порядке установленном Правилами благоустройства территории города Перми, утвержденными Решением Пермской городской Думы от 15 декабря 2020 г. № 277;

5. Соблюдать требования, предусмотренные Земельным кодексом Российской Федерации, федеральными законами и иным законодательством.

**Приложение:** схема предполагаемых к использованию земель или части земельного участка на 1 л. в 1 экз.

Начальник отдела предоставления  
земельных участков по работе  
с юридическими лицами

<b>Документ подписан электронной подписью</b>	
Сертификат:	7B84E4AE045ECFA09F46E0195D5704
Владелец:	Матис Ольга Валентиновна
Действителен:	с 22.10.2024 по 15.01.2026

О.В. Матис

# Схема предполагаемых к использованию земель или части земельного участка

Объект: Стелла для АЗС


Местоположение: Российская Федерация, Пермский край, городской округ Пермский, город Пермь, улица Василия Васильева, в районе з/у 19а

Площадь испрашиваемых земель, кв. м: 1


Категория земель: Земли населенных пунктов

Вид разрешенного использования земельного участка: Заправка транспортных средств

С

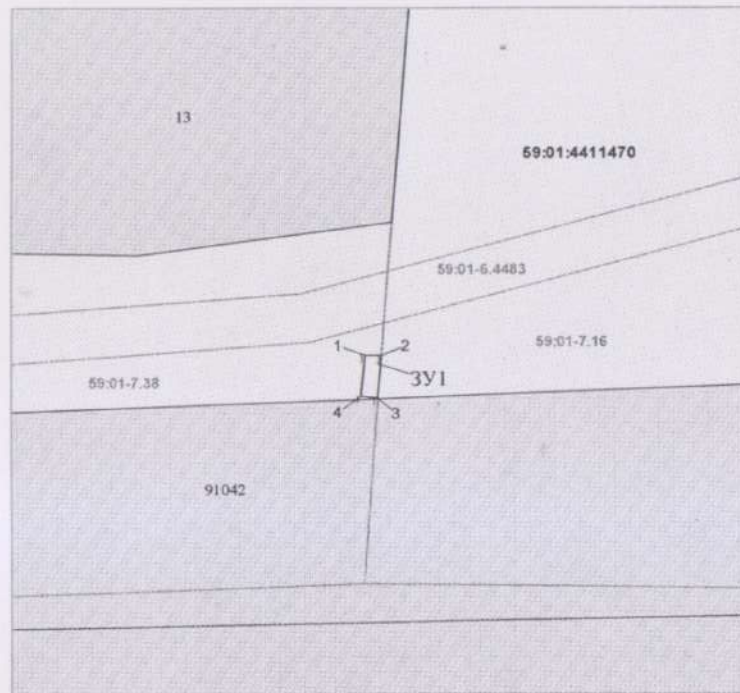

Масштаб 1:200

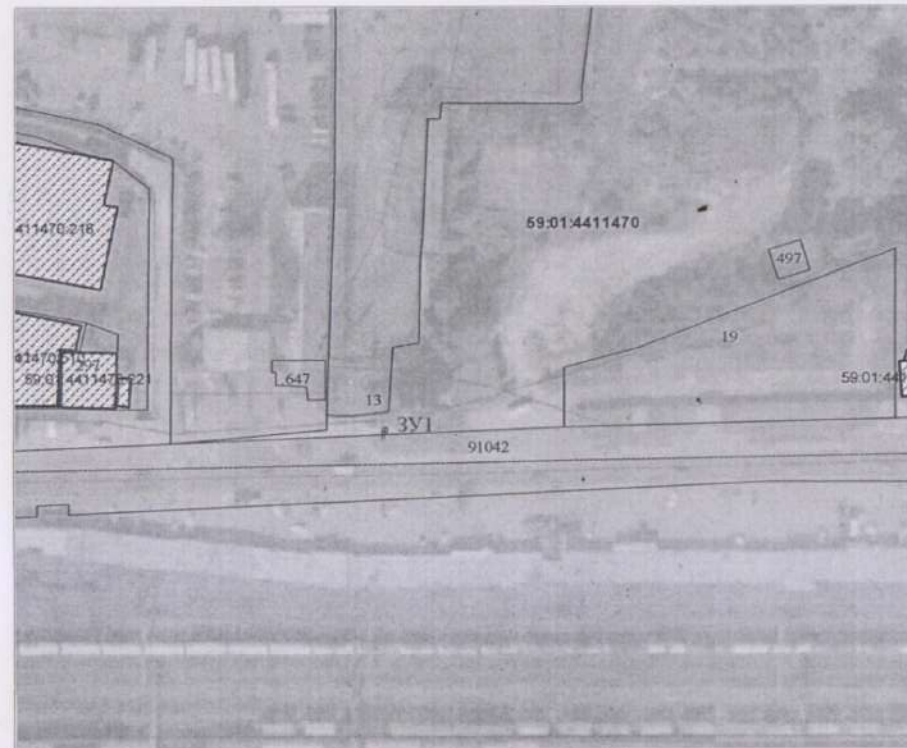

Масштаб 1:1500

Описание границ смежных землепользователей:

от т.1 до т.4 - земли общего пользования

Условные обозначения:

- граница учтенных земельных участков;
- граница кадастрового квартала;
- линейный объект капитального строительства;
- площадной объект капитального строительства;
- 59:01:4411470 - обозначение кадастрового квартала;
- :13 - обозначение земельного участка
- граница предполагаемых к использованию земель;
- 1 - обозначение поворотных точек
- :3У1 - обозначение испрашиваемых земель

Обозначение характерных точек границ	Координаты, м (МСК-59)	
	X	Y
	:3У1	
1	511521.15	2231234.67
2	511521.14	2231235.30
3	511519.47	2231235.19
4	511519.50	2231234.52

Заявитель



Верно