



АДМИНИСТРАЦИЯ ГОРОДА ПЕРМИ
ДЕПАРТАМЕНТ ЗЕМЕЛЬНЫХ ОТНОШЕНИЙ

Сибирская ул., д. 15, Пермь, 614015, тел. (342) 212-90-54
e-mail: dzo@perm.permkrai.ru, <http://www.gorodperm.ru>

РАЗРЕШЕНИЕ
на размещение объекта

№ 21-01-45-128 от 04.08.2025

Департамент земельных отношений администрации города Перми в соответствии с пунктом 3 статьи 39.36 Земельного кодекса Российской Федерации, Положением о порядке и условиях размещения объектов на землях или земельных участках, находящихся в государственной или муниципальной собственности, на территории Пермского края без предоставления земельных участков и установления сервитутов, публичного сервитута, утвержденным постановлением Правительства Пермского края от 22 июля 2015 г. № 478-п, заявлением от 30 июля 2025 г. № 5882928387 (№ 21-01-06-6793):

разрешает ПАО «Россети Урал» (ИНН 6671163413, ОГРН 1056604000970, место нахождения: 620026, Свердловская область, г. Екатеринбург, ул. Мамина-Сибиряка, стр. 140).

размещение объекта: линии электропередачи классом напряжения до 35 кВ, а также связанные с ними трансформаторные подстанции, распределительные пункты и иное предназначенное для осуществления передачи электрической энергии оборудование, для размещения которых не требуется разрешения на строительство (строительство участка ВЛ 0,4 кВ от ближайшей опоры ВЛ 0,4 кВ от ТП-0869(6), установка оборудования учета э/э на опоре ВЛ 0,4 кВ от ТП - 0869(6) для электроснабжения малоэтажной жилой застройки по адресу: Пермский край, г. Пермь, ул. Бродовское кольцо, земельный участок 178 а (кадастровый номер земельного участка 59:01:5010050:181)).

на землях: государственная собственность на которые не разграничена, площадью 241 кв. м.

местоположение: Пермский край, Пермский г.о., г. Пермь, Свердловский район

разрешение выдано на срок: бессрочно

способ размещения объекта: наземный, надземный

Дополнительные условия размещения:

Территория, согласно схеме, расположена в зонах с особыми условиями использования территорий: приаэродромная территория аэродрома аэропорта Большое Савино.

ПАО «Россети Урал» соблюдать правила использования воздушного пространства, установленные постановлением Правительства Российской Федерации от 11 марта 2010 г. № 138 «Об утверждении Федеральных правил использования воздушного пространства Российской Федерации».

В соответствии с пунктом 7(2) Положения о порядке и условиях размещения объектов на землях или земельных участках, находящихся

в государственной или муниципальной собственности, на территории Пермского края без предоставления земельных участков и установления сервитутов, публичного сервитута, утвержденного постановлением Правительства Пермского края от 22 июля 2015 г. № 478-п, представить в департамент земельных отношений в течение 1 месяца с момента размещения объектов материалы контрольной геодезической съемки размещенных объектов на бумажном и электронном носителях на безвозмездной основе.

Приложение: схема предполагаемых к использованию земель или части земельного участка (на 1 л. в 1 экз.).

Начальник сектора выдачи решений
о размещении объектов отдела
предоставления земельных участков
по работе с юридическими лицами

Ю.А. Стрельцова

Документ подписан электронной подписью

Сертификат: 00BBBE78290479635DB5B797EF95B8370D

Владелец: Стрельцова Юлия Александровна

Действителен: с 21.07.2025 по 14.10.2026

Схема предполагаемых к использованию земель или части земельного участка

Объект: Строительство участка ВЛ 0,4 кВ от ближайшей опоры ВЛ 0,4 кВ от ТП-0869(6), установка оборудования учета э/э на опоре ВЛ 0,4 кВ от ТП-0869(6) для электроснабжения малоэтажной жилой застройки по адресу: Пермский край, г. Пермь, ул. Бродовское кольцо, земельный участок 178а (кад. номер зем. участка 59:01:5010050:181)

Местоположение: Пермский край, Пермский городской округ, г. Пермь

Площадь земель или части земельного участка, кв.м: 241

Категория земель: Земли населенных пунктов

Вид разрешенного использования: -

Цель использования: под объекты инженерного оборудования электроснабжения (Строительство участка ВЛ 0,4 кВ от ближайшей опоры ВЛ 0,4 кВ от ТП-0869(6), установка оборудования учета э/э на опоре ВЛ 0,4 кВ от ТП-0869(6) для электроснабжения малоэтажной жилой застройки по адресу: Пермский край, г. Пермь, ул. Бродовское кольцо, земельный участок 178а (кад. номер зем. участка 59:01:5010050:181)

Предполагаемый способ размещения объекта: наземный, надземный

Срок использования: бессрочно


Описание границ смежных землепользователей:

от точки 1 до точки 2 - земельный участок с кадастровым номером 59:01:5010050:32;

от точки 2 до точки 3, от точки 5 до точки 1 - земли Пермского городского округа;

от точки 3 до точки 4 - земельный участок с кадастровым номером 59:01:5010050:19;

от точки 4 до точки 5 - земельный участок с кадастровым номером 59:01:510050:25.

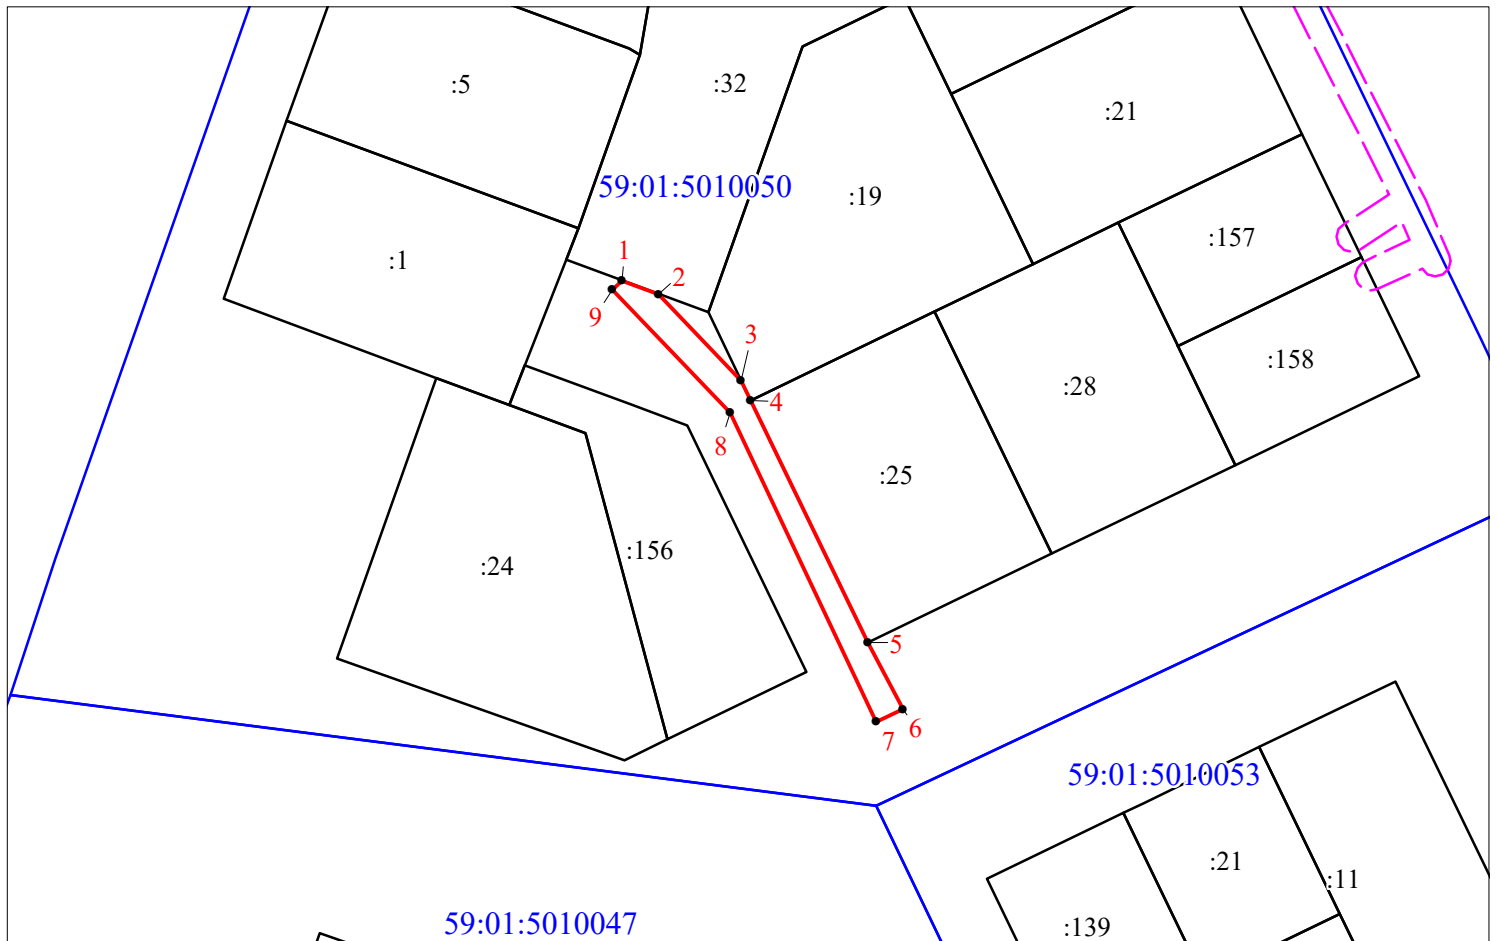

Масштаб 1:1000

Условные обозначения:

- предполагаемые к использованию земли;
- существующая часть границы, имеющиеся в ЕГРН сведения о которой достаточны для определения ее местоположения;
- характерные точки границы испрашиваемого земельного участка;
- границы зон, с особыми условиями использования территории, внесенные в ЕГРН
- граница кадастрового квартала;
- 59:01:5010050 - кадастровый номер квартала.

Координаты характерных точек МСК-59, зона 2		
№	Координаты, м	
	X	Y
1	2	3
1	508559.83	2242369.77
2	508558.05	2242374.61
3	508546.57	2242385.55
4	508543.92	2242386.83
5	508511.94	2242402.29
6	508503.14	2242406.98
7	508501.44	2242403.36
8	508542.30	2242384.09
9	508558.64	2242368.52
1	508559.83	2242369.77

Заявитель  Стафеева М.А.
(по доверенности ПАО "Россети Урал" от 12.02.2025 № 59/А №5027235)

