



АДМИНИСТРАЦИЯ ГОРОДА ПЕРМИ
ДЕПАРТАМЕНТ ЗЕМЕЛЬНЫХ ОТНОШЕНИЙ

Сибирская ул., д. 15, Пермь, 614015, тел. (342) 212-90-54
e-mail: dzo@perm.permkrai.ru, <http://www.gorodperm.ru>

РАЗРЕШЕНИЕ
на размещение объекта

№ 21-01-44-1052 от 22.08.2025

Департамент земельных отношений администрации города Перми в соответствии с пунктом 3 статьи 39.36 Земельного кодекса Российской Федерации, Положением о порядке и условиях размещения объектов на землях или земельных участках, находящихся в государственной или муниципальной собственности, на территории Пермского края без предоставления земельных участков и установления сервитутов, публичного сервитута, утвержденным постановлением Правительства Пермского края от 22 июля 2015 г. № 478-п, заявлением от 15 августа 2025 г. № 5959956269 (№ 21-01-06-7302):

разрешает: КГБУ «УАДИТ» (ИНН 5902192934, ОГРН 1035900096462, место нахождения: 614068, Пермский край, г.о. Пермский, г. Пермь, ул. Луначарского, д. 100)

размещение объекта: нефтепроводы и нефтепродуктопроводы диаметром DN 300 и менее, газопроводы и иные трубопроводы давлением до 1,2 Мпа, для размещения которых не требуется разрешения на строительство

на землях: государственная собственность на которые не разграничена, площадью 1919 кв.м

местоположение: Пермский край, г. Пермь, Мотовилихинский район

разрешение выдано на срок: 12 месяцев

способ размещения объекта: подземный

Дополнительные условия размещения:

Территория, согласно схеме, расположена в зонах с особыми условиями использования территорий: охранные зоны объектов электросетевого хозяйства, приаэродромная территория аэродрома аэропорта Большое Савино; в прочих зонах ограничений: водоохранная зона, прибрежная защитная полоса, береговая полоса.

КГБУ «УАДИТ»:

1. Соблюдать правила охраны электрических сетей, установленные постановлением Правительства Российской Федерации от 24 февраля 2009 г. № 160 «О порядке установления охранных зон объектов электросетевого хозяйства и особых условий использования земельных участков, расположенных в границах таких зон»;

2. Соблюдать правила использования воздушного пространства, установленные постановлением Правительства Российской Федерации от 11 марта 2010 г. № 138 «Об утверждении Федеральных правил использования воздушного пространства Российской Федерации»;

3. Соблюдать ограничения, установленные статьями 6, 65 Водного кодекса Российской Федерации;

4. Не производить земляные работы без соответствующего разрешения, выдаваемого в порядке установленном Правилами благоустройства территории города Перми, утвержденными Решением Пермской городской Думы от 15 декабря 2020 г. № 277.

В соответствии с пунктом 7(2) Положения о порядке и условиях размещения объектов на землях или земельных участках, находящихся в государственной или муниципальной собственности, на территории Пермского края без предоставления земельных участков и установления сервитутов, публичного сервитута, утвержденного постановлением Правительства Пермского края от 22 июля 2015 г. № 478-п, представить в департамент земельных отношений администрации города Перми в течение 1 месяца с момента размещения объектов материалы контрольной геодезической съемки размещенных объектов на бумажном и электронном носителях на безвозмездной основе.

В соответствии со статьей 20¹ Закона Пермского края от 14 сентября 2011 г. № 805-ПК «О градостроительной деятельности в Пермском крае» КГБУ «УАДИТ»:

1. Не позднее, чем за 10 рабочих дней до начала строительства и реконструкции безвозмездно передать в департамент градостроительства и архитектуры администрации города Перми один экземпляр копий разделов проектной документации, предусмотренных пунктом 1 части 12 статьи 48 Градостроительного кодекса Российской Федерации.

2. В течение 10 рабочих дней после окончания работ по строительству, реконструкции безвозмездно передать в департамент градостроительства и архитектуры администрации города Перми схему, отображающую расположение объекта и сетей инженерно-технического обеспечения, подписанную КГБУ «УАДИТ», с приложением текстового и графического описания местоположения границ охранной и санитарно-защитной зоны, перечень координат характерных точек границ такой зоны.

Приложение: схема предполагаемых к использованию земель или части земельного участка (на 1 л. в 1 экз).

Начальник сектора выдачи решений
о размещении объектов отдела
предоставления земельных участков
по работе с юридическими лицами

Ю.А. Стрельцова

Документ подписан электронной подписью


Сертификат: 00B8BE78290479635DB5B797EF95B8370D

Владелец: Стрельцова Юлия Александровна

Действителен: с 21.07.2025 по 14.10.2026

Схема предполагаемых к использованию земель или части земельного участка

Объект: газопроводы давлением до 1,2 Мпа, для размещения которых не требуется разрешения на строительство
Местоположение: Пермский край, г. Пермь, Мотовилихинский р-н
Площадь земель или части земельного участка: – 1919 кв.м., в том числе: :3У1 – 1104 кв.м., :3У2 – 815 кв.м.
Категория земель: земли населенных пунктов
Вид разрешенного использования: –

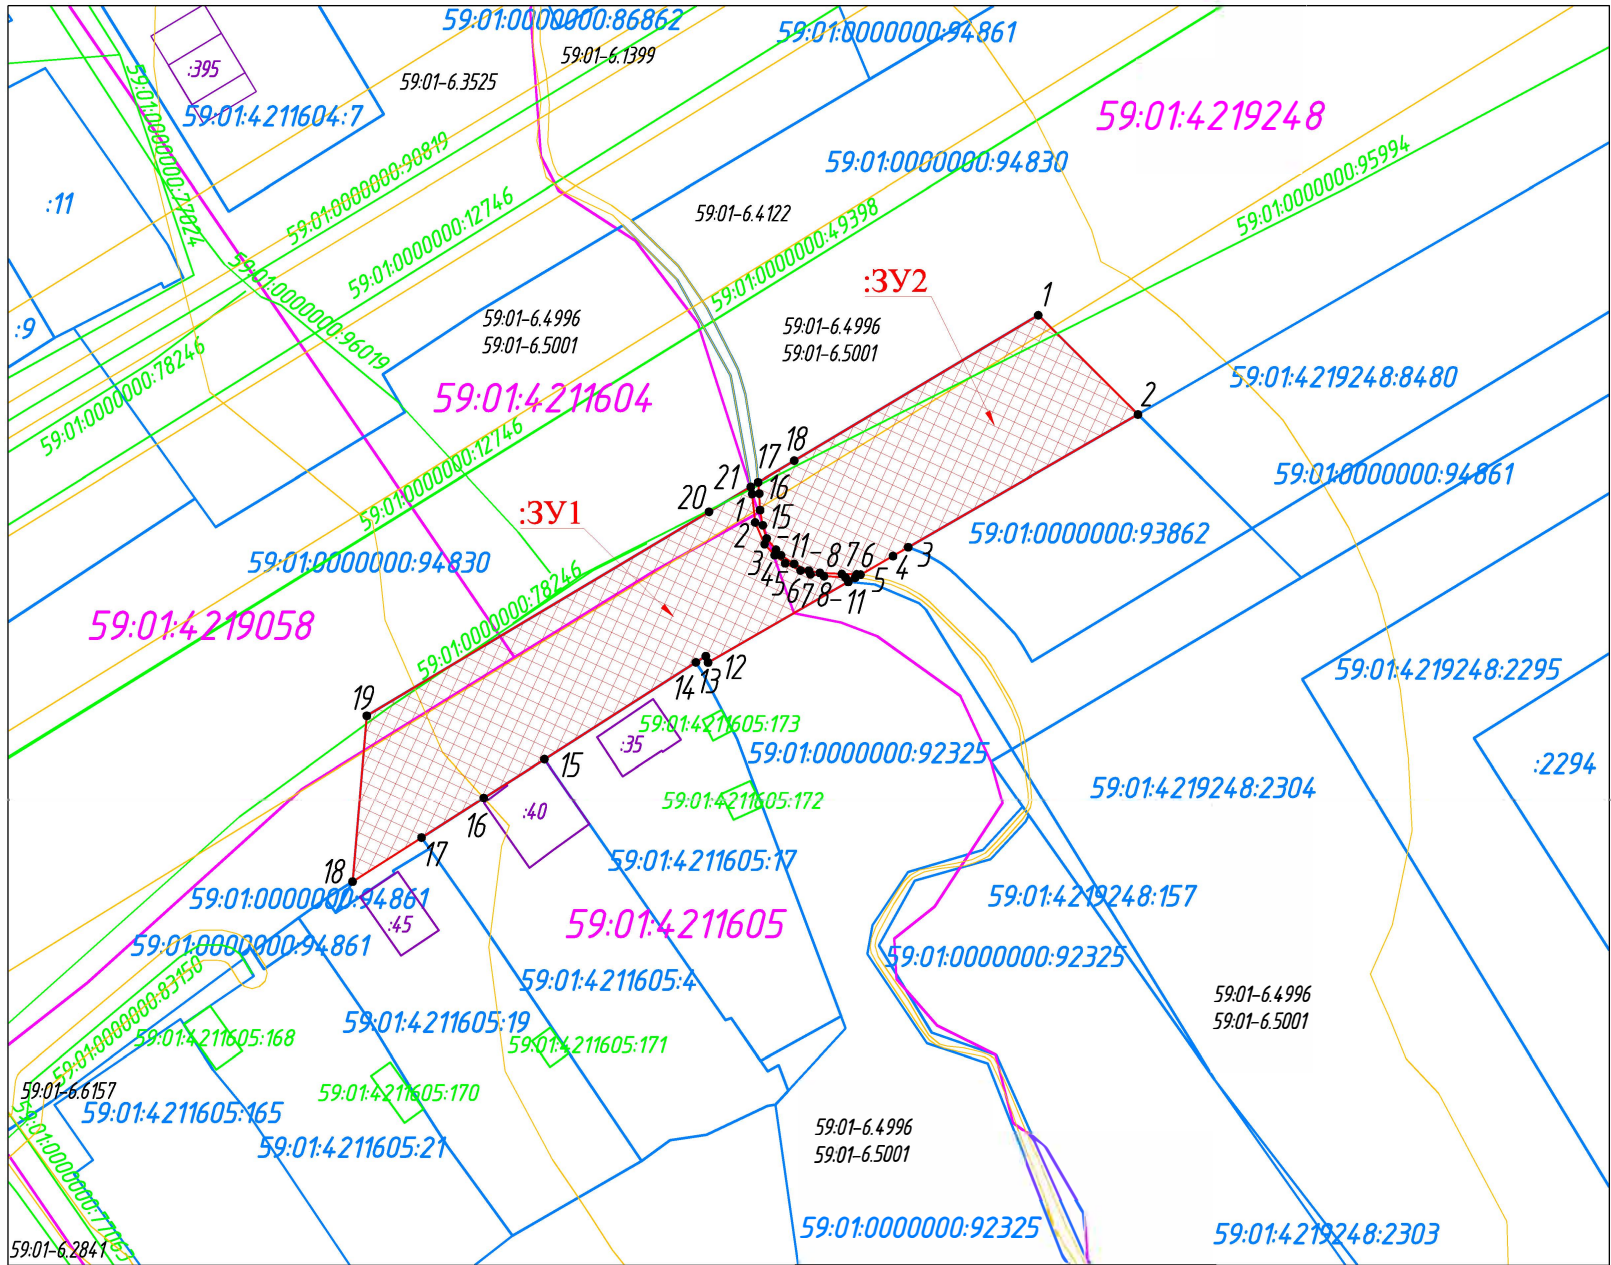

Масштаб 1:1000

- Условные обозначения:
- 59:01:4211604 – учетный номер и граница кадастрового квартала, сведения о котором содержатся в Едином государственном реестре недвижимости (далее - ЕГРН)
 - 59:01:4211605:17/:11 – кадастровый номер/обозначение и граница земельного участка, сведения о котором содержатся в ЕГРН
 - 59:01:0000000:12746 – кадастровый номер и контур объекта капитального строительства (сооружение), сведения о котором содержатся в ЕГРН
 - :40 – обозначение и контур объекта капитального строительства (здание), сведения о котором содержатся в ЕГРН
 - 59:01-6.4996 – реестровый номер и граница зоны с особыми условиями использования территории, сведения о которой содержатся в ЕГРН
 - граница предполагаемых к использованию земель
 - :3У1 – обозначение предполагаемых к использованию земель
 - *1 – обозначение характерной точки границы предполагаемых к использованию земель

Каталог координат, м		
№ точки границы	X	Y
1	2	3
:3У1		
1	518157,53	2236824,26
2	518153,76	2236824,66
3	518150,89	2236825,91
4	518149,43	2236827,24
5	518148,37	2236828,64
6	518147,41	2236830,65
7	518146,91	2236831,99
8	518146,66	2236833,76
9	518146,51	2236836,59
10	518146,43	2236837,85
11	518145,92	2236836,96
12	518135,25	2236818,44
13	518136,10	2236818,13
14	518135,28	2236816,84
15	518122,49	2236796,82
16	518117,36	2236788,79
17	518112,12	2236780,58
18	518106,30	2236771,47
19	518128,22	2236773,34
20	518155,18	2236818,57
21	518158,47	2236824,09
1	518157,53	2236824,26
Система координат МСК-59		

Каталог координат, м		
№ точки границы	X	Y
1	2	3
:3У2		
1	518181,11	2236862,08
2	518167,99	2236875,25
3	518150,49	2236844,89
4	518149,33	2236842,88
5	518146,86	2236838,60
6	518146,92	2236838,07
7	518146,96	2236836,11
8	518147,10	2236833,21
9	518147,40	2236831,77
10	518148,29	2236829,81
11	518149,42	2236828,10
12	518150,18	2236827,40
13	518151,66	2236826,18
14	518153,38	2236825,67
15	518155,40	2236825,31
16	518157,58	2236825,20
17	518159,05	2236825,06
18	518161,88	2236829,82
1	518181,11	2236862,08
Система координат МСК-59		

Описание границ смежных землепользователей:

ЗУ1:
от точки 1 до точки 11, от точки 17 до точки 18 – земли, государственная собственность на которые не разграничена;
от точки 11 до точки 14 – земельный участок с кадастровым номером 59:01:0000000:92325;
от точки 14 до точки 15 – земельный участок с кадастровым номером 59:01:4211605:17;
от точки 15 до точки 17 – земельный участок с кадастровым номером 59:01:4211605:4;
от точки 18 до точки 21 – земельный участок с кадастровым номером 59:01:0000000:94830.

ЗУ2:
от точки 1 до точки 2, от точки 17 до точки 1 – земельный участок с кадастровым номером 59:01:0000000:94830;
от точки 2 до точки 3 – земельный участок с кадастровым номером 59:01:0000000:93862;
от точки 3 до точки 17 – земли, государственная собственность на которые не разграничена.

Заявитель: _____
(подпись, расшифровка подписи)

МП
(для юридических лиц
и индивидуальных предпринимателей)



О.В. Ковальчук