



АДМИНИСТРАЦИЯ ГОРОДА ПЕРМИ
ДЕПАРТАМЕНТ ЗЕМЕЛЬНЫХ ОТНОШЕНИЙ

Сибирская ул., д. 15, Пермь, 614015, тел. (342) 212-90-54
e-mail: dzo@perm.permkrai.ru, <http://www.gorodperm.ru>

РАЗРЕШЕНИЕ
на размещение объекта

№ 21-01-44-1063 от 26.08.2025

Департамент земельных отношений администрации города Перми в соответствии с пунктом 3 статьи 39.36 Земельного кодекса Российской Федерации, Положением о порядке и условиях размещения объектов на землях или земельных участках, находящихся в государственной или муниципальной собственности, на территории Пермского края без предоставления земельных участков и установления сервитутов, публичного сервитута, утвержденным постановлением Правительства Пермского края от 22 июля 2015 г. № 478-п, заявлением от 18 августа 2025 г. № 21-01-06-7343:

разрешает ООО «КВИН» (ИНН 5907005360, ОГРН 1025901507697, место нахождения: 614030, Пермский край, г. Пермь, ул. Писарева, д. 2А, к. 1).

размещение объекта: проезды, в том числе вдольтрассовые, и подъездные дороги, для размещения которых не требуется разрешения на строительство

на землях: государственная собственность на которые не разграничена, площадью 136 кв.м

местоположение: Пермский край, г.о Пермский, г. Пермь, Индустриальный район, ул. Рязанская, 103

на срок: 1 год.

Дополнительные условия размещения:

Территория, согласно схеме, расположена в зоне с особыми условиями использования территорий: приаэродромная территория аэродрома аэропорта Большое Савино; в зоне санитарной охраны: третий пояс зоны санитарной охраны скважины 1 ООО «Новогор-Прикамье» в м/р Парковый г. Перми.

ООО «КВИН»:

1. Соблюдать правила охранных зон воздушного пространства, установленные постановлением Правительства Российской Федерации от 11 марта 2010 г. № 138 «Об утверждении Федеральных правил использования воздушного пространства Российской Федерации»;

2. Соблюдать санитарные правила и нормативы, утвержденным постановлением Главного государственного врача Российской Федерации от 14 марта 2002 г. № 10 «О введении в действие Санитарных правил и норм «Зоны санитарной охраны источников водоснабжения и водопроводов питьевого назначения. СанПиН 2.1.4.1110-02»;

3. Соблюдать правила благоустройства территории города Перми, утвержденные решением Пермской городской Думы от 15 декабря 2020 г. № 277 «Об утверждении Правил благоустройства территории города Перми»;

4. Соблюдать требования, предусмотренные Земельным кодексом Российской Федерации, федеральными законами и иным законодательством.

Приложение: 1. схема предполагаемых к использованию земель или части земельного участка (на 1 л. в 1 экз);
2. заявление с приложенными к нему документами.

И.о. начальника отдела предоставления
земельных участков по работе
с юридическими лицами

Документ подписан электронной подписью

Сертификат: 3D37927E879AD700DC8A4CC071A50539

Владелец: Силина Екатерина Николаевна

Действителен: с 17.07.2025 по 10.10.2026

Е.Н. Силина

Схема предполагаемых к использованию земель или части земельного участка

Объект: Проезды, в том числе вдольтрассовые, и подъездные дороги, для размещения которых не требуется разрешения на строительство

Местоположение: Пермский край, г.о. Пермский, г. Пермь, ул. Рязанская, 103


Площадь земель или части земельного участка, кв. м **136**

Категория земель: земли населенных пунктов

Вид разрешенного использования (при наличии): -

Система Координат МСК-59

Обозначение характерных точек границы	Координаты, м	
	X	Y
1	2	3
1	513 174.73	2 228 170.54
2	513 178.51	2 228 177.59
3	513 163.74	2 228 185.72
4	513 159.77	2 228 178.77
1	513 174.73	2 228 170.54

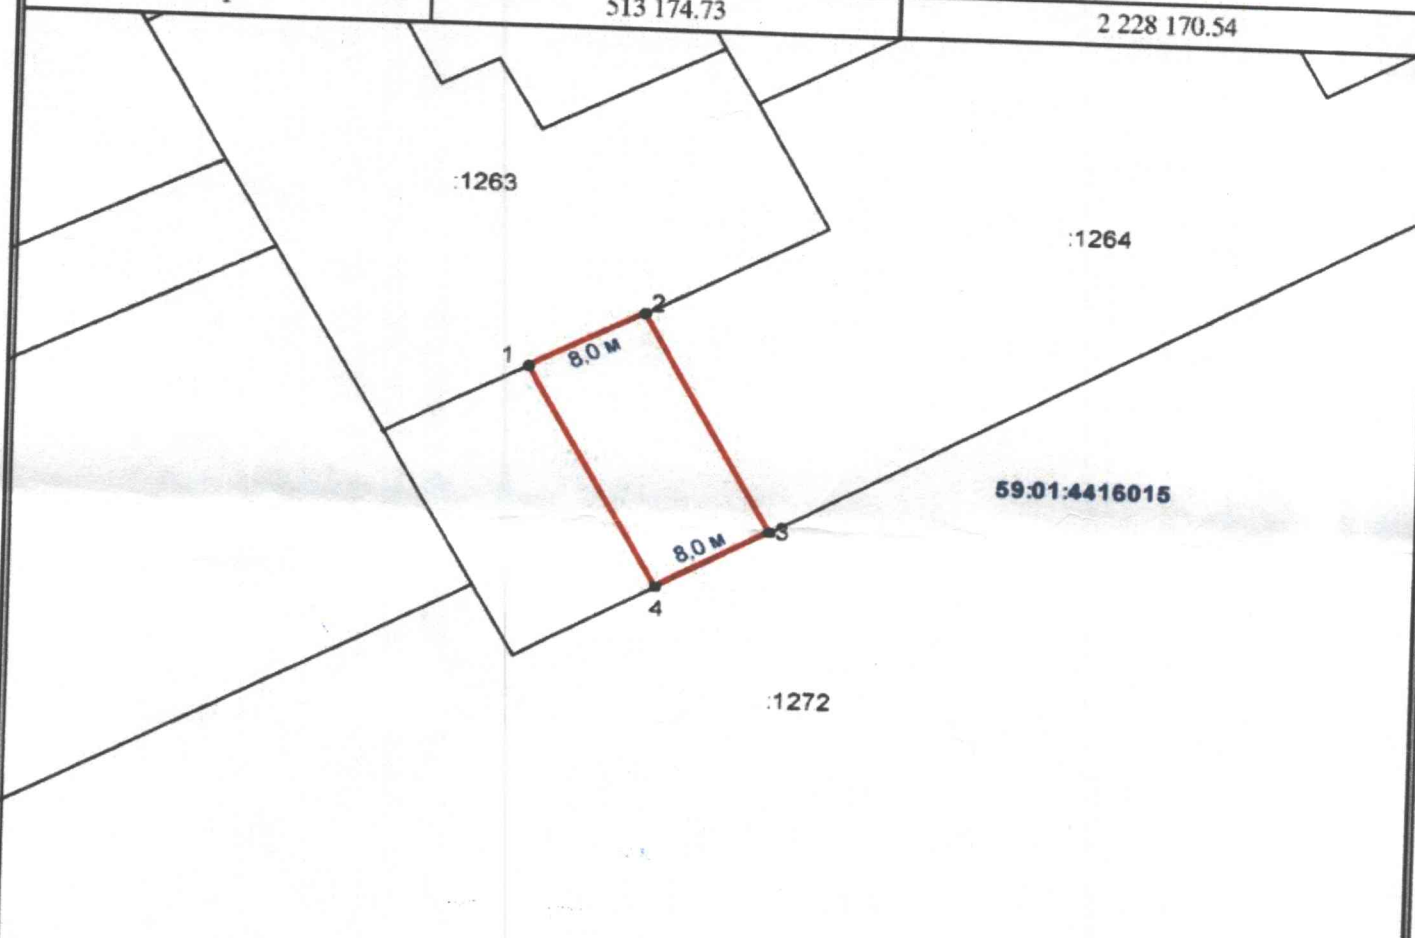

Масштаб 1:500

Описание границ смежных землепользователей:

- от 4 точки до 1 точки - земли, государственная собственность на которые не разграничена
- от 1 точки до 2 точки - граница земельного участка с кадастровым номером 59:01:4416015:1263
- от 2 точки до 3 точки - граница земельного участка с кадастровым номером 59:01:4416015:1264
- от 3 точки до 4 точки - граница земельного участка с кадастровым номером 59:01:4416015:1272

Условные обозначения:

- Граница зон с особым использованием территории
- Граница образуемого земельного участка
- Граница квартала
- Граница территориальной зоны

- Граница земельного участка, учтенного в ГКН
- 59:01:4416015 Кадастровый номер квартала
- :1263 Кадастровый номер земельного участка

Заявитель:

(подпись, расшифровка подписи)

Верно

