



**АДМИНИСТРАЦИЯ ГОРОДА ПЕРМИ**  
**ДЕПАРТАМЕНТ ЗЕМЕЛЬНЫХ ОТНОШЕНИЙ**

Сибирская ул., д. 15, Пермь, 614015, тел. (342) 212-90-54  
e-mail: dzo@perm.permkrai.ru, <http://www.gorodperm.ru>

**РАЗРЕШЕНИЕ**  
**на размещение объекта**

№ 21-01-44-1068 от 26.08.2025

Департамент земельных отношений администрации города Перми в соответствии с пунктом 3 статьи 39.36 Земельного кодекса Российской Федерации, Положением о порядке и условиях размещения объектов на землях или земельных участках, находящихся в государственной или муниципальной собственности, на территории Пермского края без предоставления земельных участков и установления сервитутов, публичного сервитута, утвержденным постановлением Правительства Пермского края от 22 июля 2015 г. № 478-п, заявлением от 19 августа 2025 г. № 5979030180 (№ 21-01-06-7433)

**разрешает** Акционерному обществу «СтройПанельКомплект» (ОГРН 1025900888419, ИНН 5904006358, место нахождения: 614064, Пермский край, г. Пермь, ул. Героев Хасана, зд. 45 а)

**размещение объекта:** проезды, в том числе вдольтрассовые, и подъездные дороги, для размещения которых не требуется разрешения на строительство

**на землях:** государственная собственность на которые не разграничена, площадью 1337,05 кв. м

**на срок:** 11 месяцев

**местоположение:** Пермский край, г. Пермь, Мотовилихинский район, м-н Вышка-2, на земельном участке с кадастровым номером 59:01:3919167:13.

Территория, согласно схеме, расположена в зоне с особыми условиями использования территорий: приаэродромная территория аэродрома аэропорта Большое Савино; в зоне санитарной охраны: третий пояс зоны санитарной охраны скважины № 104.

Акционерному обществу «СтройПанельКомплект»:

1. Соблюдать Правила использования воздушного пространства, установленные постановлением Правительства Российской Федерации от 11 марта 2010 г. № 138 «Об утверждении Федеральных правил использования воздушного пространства Российской Федерации»;

2. Соблюдать санитарные правила и нормативы, утвержденным постановлением Главного государственного врача Российской Федерации от 14 марта 2002 г. № 10 «О введении в действие Санитарных правил и норм «Зоны санитарной охраны источников водоснабжения и водопроводов питьевого назначения. СанПиН 2.1.4.1110-02»;

3. Соблюдать Правила благоустройства территории города Перми, утвержденные решением Пермской городской Думы от 15 декабря 2020 г. № 277 «Об утверждении Правил благоустройства территории города Перми»;

4. Соблюдать требования, предусмотренные Земельным кодексом Российской Федерации, федеральными законами и иным законодательством.

**Приложение:** схема предполагаемых к использованию земель или части земельного участка (на 1 л. в 1 экз.)

И.о. начальника отдела предоставления  
земельных участков по работе  
с юридическими лицами

Документ подписан электронной подписью

Сертификат: 3D37927E879AD700DC8A4CC071A50539

Владелец: Силина Екатерина Николаевна

Действителен: с 17.07.2025 по 10.10.2026

Е.Н. Силина

# Схема предполагаемых к использованию земель или части земельного участка

Объект: Проезды, в том числе вдольтрассовые и подъездные дороги, для размещения которых не требуется разрешения на строительство

Местоположение: г. Пермь, Мотовилихинский район, м-н Вышка-2

Площадь земель (:ЗУ1): 1337.05 кв.м


Категория земель: земли населенных пунктов

Вид разрешенного использования: проезд к объекту: «Жилые дома в микрорайоне «Вышка-2»

Мотовилихинского района г. Перми, 3 этап строительства. 1 пусковой комплекс. Позиция 17»

## Каталог координат поворотных точек границы МСК-59

Обозначение характерных точек границы	Координаты, м	
	X	Y
н1	522831.91	2237957.95
н2	522808.98	2238013.46
н3	522796.76	2238048.90
н4	522790.22	2238073.65
н5	522779.38	2238119.41
н6	522773.90	2238149.28
н7	522768.50	2238148.28
н8	522776.24	2238106.13
н9	522783.34	2238071.68
н10	522792.72	2238038.29
н11	522804.44	2238005.55
н12	522826.14	2237954.52

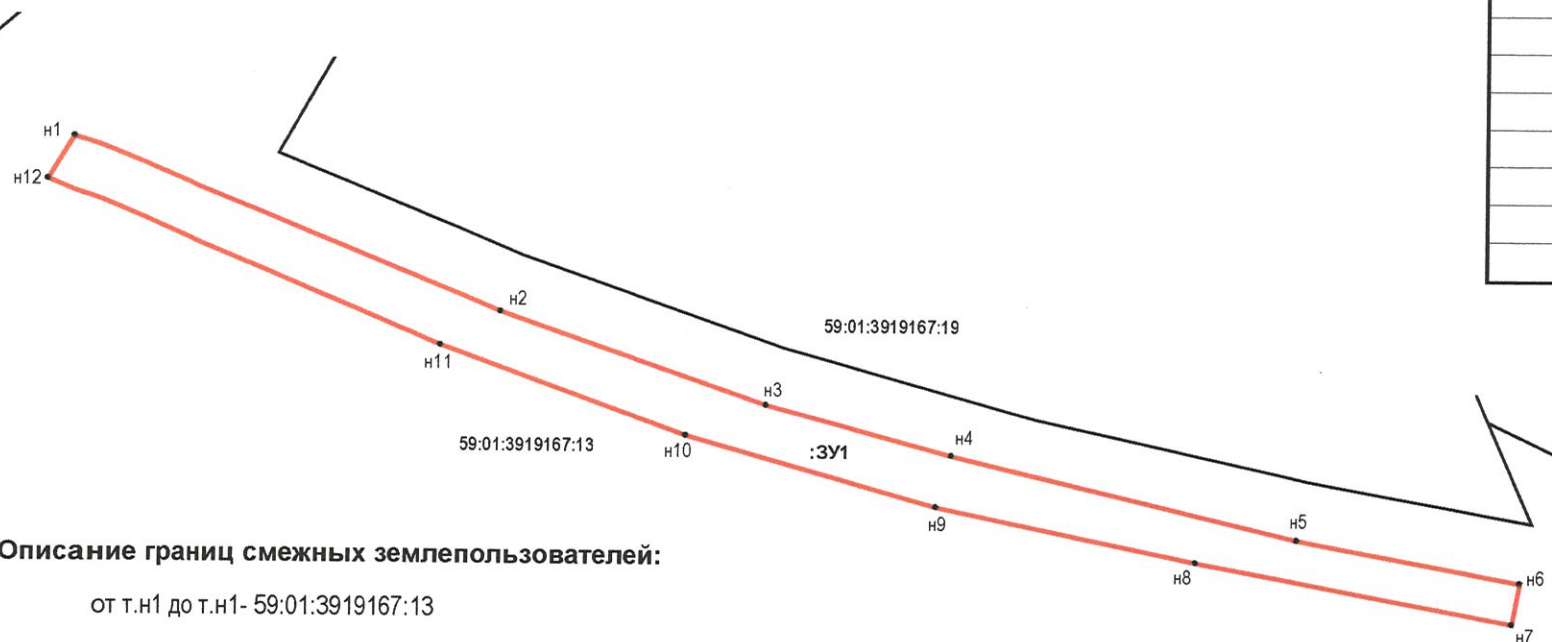

## Описание границ смежных землепользователей:

от т.н1 до т.н1- 59:01:3919167:13

## Условные обозначения:

59:01:3919167

:13

:ЗУ1

н1,1

- кадастровый номер кадастрового квартала
- номер учтенного земельного участка
- обозначение образуемого земельного участка
- характерная точка границы, сведения о которой позволяют однозначно определить ее положение на местности
- граница смежного земельного участка
- граница земель, предполагаемых к использованию

Масштаб 1:1000

Заявитель:



М.П.  
(для юридической, индивидуальной, предпринимательской)