



АДМИНИСТРАЦИЯ ГОРОДА ПЕРМИ  
ДЕПАРТАМЕНТ ЗЕМЕЛЬНЫХ ОТНОШЕНИЙ

Сибирская ул., д. 15, Пермь, 614015, тел. (342) 212-90-54  
e-mail: dzo@gorodperm.ru, <http://www.gorodperm.ru>

**РАЗРЕШЕНИЕ**  
**на размещение объекта**

№ 21-01-44-1131 от 09.09.2025

Департамент земельных отношений администрации города Перми в соответствии с пунктом 3 статьи 39.36 Земельного кодекса Российской Федерации, Положением о порядке и условиях размещения объектов на землях или земельных участках, находящихся в государственной или муниципальной собственности, на территории Пермского края без предоставления земельных участков и установления сервитутов, публичного сервитута, утвержденным Постановлением Правительства Пермского края от 22 июля 2015 г. № 478-п, заявлением от 03 сентября 2025 г. № 6052402765 (№ 21-01-06-7889):

**разрешает:** ООО «Новогор-Прикамье» (ИНН 5902817382, ОГРН 1035900082206, место нахождения: 614065, г. Пермь, ул. Архитектора Свизева, 35)

**размещение объекта:** водопроводы и водоводы всех видов, для размещения которых не требуется разрешения на строительство (сеть водопровода от сети водопровода 2Д-110 мм по ул. Красных Командиров до границ инженерно-технических сетей жилого дома по ул. Красных Командиров, з/у 6)

**на землях:** находящихся в собственности муниципального образования город Пермь, площадью 22 кв. м

**местоположение:** Пермский край, городской округ Пермский, г. Пермь, Индустриальный район, мкр. Новоплоский, по ул. Толстого, ул. Спартаковской, ул. Малой, ул. Красных Командиров, на земельном участке с кадастровым номером 59:01:0000000:901

**разрешение выдано на срок:** 11 месяцев

**способ размещения объекта:** подземный

Территория, согласно схеме, расположена в зоне с особыми условиями использования территорий: приаэродромная территория аэродрома аэропорта Большое Савино, охранные зоны коммунальных тепловых сетей, охранный зона объектов электросетевого хозяйства.

ООО «Новогор-Прикамье»:

1. Соблюдать правила использования воздушного пространства, установленные постановлением Правительства Российской Федерации от 11 марта 2010 г. № 138 «Об утверждении Федеральных правил использования воздушного пространства Российской Федерации»;

2. Соблюдать правила охраны коммунальных тепловых сетей, утвержденные Приказом Министерства архитектуры, строительства и жилищно-коммунального хозяйства Российской Федерации от 17 августа 1992 г. № 197 «О типовых правилах охраны коммунальных тепловых сетей»;

3. Соблюдать правила охраны электрических сетей, установленные постановлением Правительства Российской Федерации от 24 февраля 2009 г. № 160 «О порядке установления охранных зон объектов электросетевого хозяйства и особых условий использования земельных участков, расположенных в границах таких зон»;

4. Не производить земляные работы без соответствующего разрешения, выдаваемого в порядке установленном Правилами благоустройства территории города Перми, утвержденными Решением Пермской городской Думы от 15 декабря 2020 г. № 277.

В соответствии с пунктом 7(2) Положения о порядке и условиях размещения объектов на землях или земельных участках, находящихся в государственной или муниципальной собственности, на территории Пермского края без предоставления земельных участков и установления сервитутов, публичного сервитута, утвержденного постановлением Правительства Пермского края от 22 июля 2015 г. № 478-п, представить в департамент земельных отношений администрации города Перми в течение 1 месяца с момента размещения объектов материалы контрольной геодезической съемки размещенных объектов на бумажном и электронном носителях на безвозмездной основе.


В соответствии со статьей 20<sup>1</sup> Закона Пермского края от 14 сентября 2011 г. № 805-ПК «О градостроительной деятельности в Пермском крае ООО «Новогор-Прикамье»:

1. Не позднее, чем за 10 рабочих дней до начала строительства и реконструкции безвозмездно передать в департамент градостроительства и архитектуры администрации города Перми один экземпляр копий разделов проектной документации, предусмотренных пунктом 1 части 12 статьи 48 Градостроительного кодекса Российской Федерации.

2. В течение 10 рабочих дней после окончания работ по строительству, реконструкции безвозмездно передать в департамент градостроительства и архитектуры администрации города Перми схему, отображающую расположение объекта и сетей инженерно-технического обеспечения, подписанную ООО «Новогор-Прикамье», с приложением текстового и графического описания местоположения границ охранной и санитарно-защитной зоны, перечень координат характерных точек границ такой зоны.

**Приложение:** схема предполагаемых к использованию земель или части земельного участка на 1 л. в 1 экз.

Заместитель начальника отдела предоставления  
земельных участков по работе  
с юридическими лицами

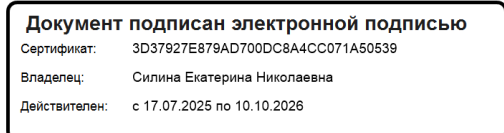

Е.Н. Силина

**Объект:** Водопроводы и водоводы всех видов, для размещения которых не требуется разрешения на строительство.  
(Сеть водопровода от сети водопровода 2Д-110 мм по ул.Красных Командиров до границ инженерно-технических сетей жилого дома по ул. Красных Командиров, з/у 6).

**Местоположение:** Пермский край, г. Пермь, Индустриальный район, микрорайон Новоплоский по ул. Л. Толстого, ул. Спартаковской, ул. Малой, ул. Красных Командиров (кад. № 59:01:0000000:901).

**Площадь земель или части земельного участка, кв.м.:** 22

**Категория земель:** земли населенных пунктов

**Вид разрешенного использования земельного участка:** Для строительства газопровода.

№ точки границы	X	Y
1	515423,25	2230831,25
2	515430,76	2230844,28
3	515428,98	2230844,27
4	515421,92	2230832,02

от т.1 до т.2; от т.4 до т.1	ЗУ с кад. № 59:01:0000000:901
от т.2 до т.4	городские земли


59:01:4413816:19

- номер учтенного земельного участка
- граница кадастрового квартала
- существующая часть границы, имеющаяся в ЕГРН сведения о которой достаточны для определения её местоположения
- граница проектируемого размещения Объекта
- обозначение территории проектируемого размещения Объекта
- характерная точка границы территории размещения Объекта

**ЗУ1**

1 ●


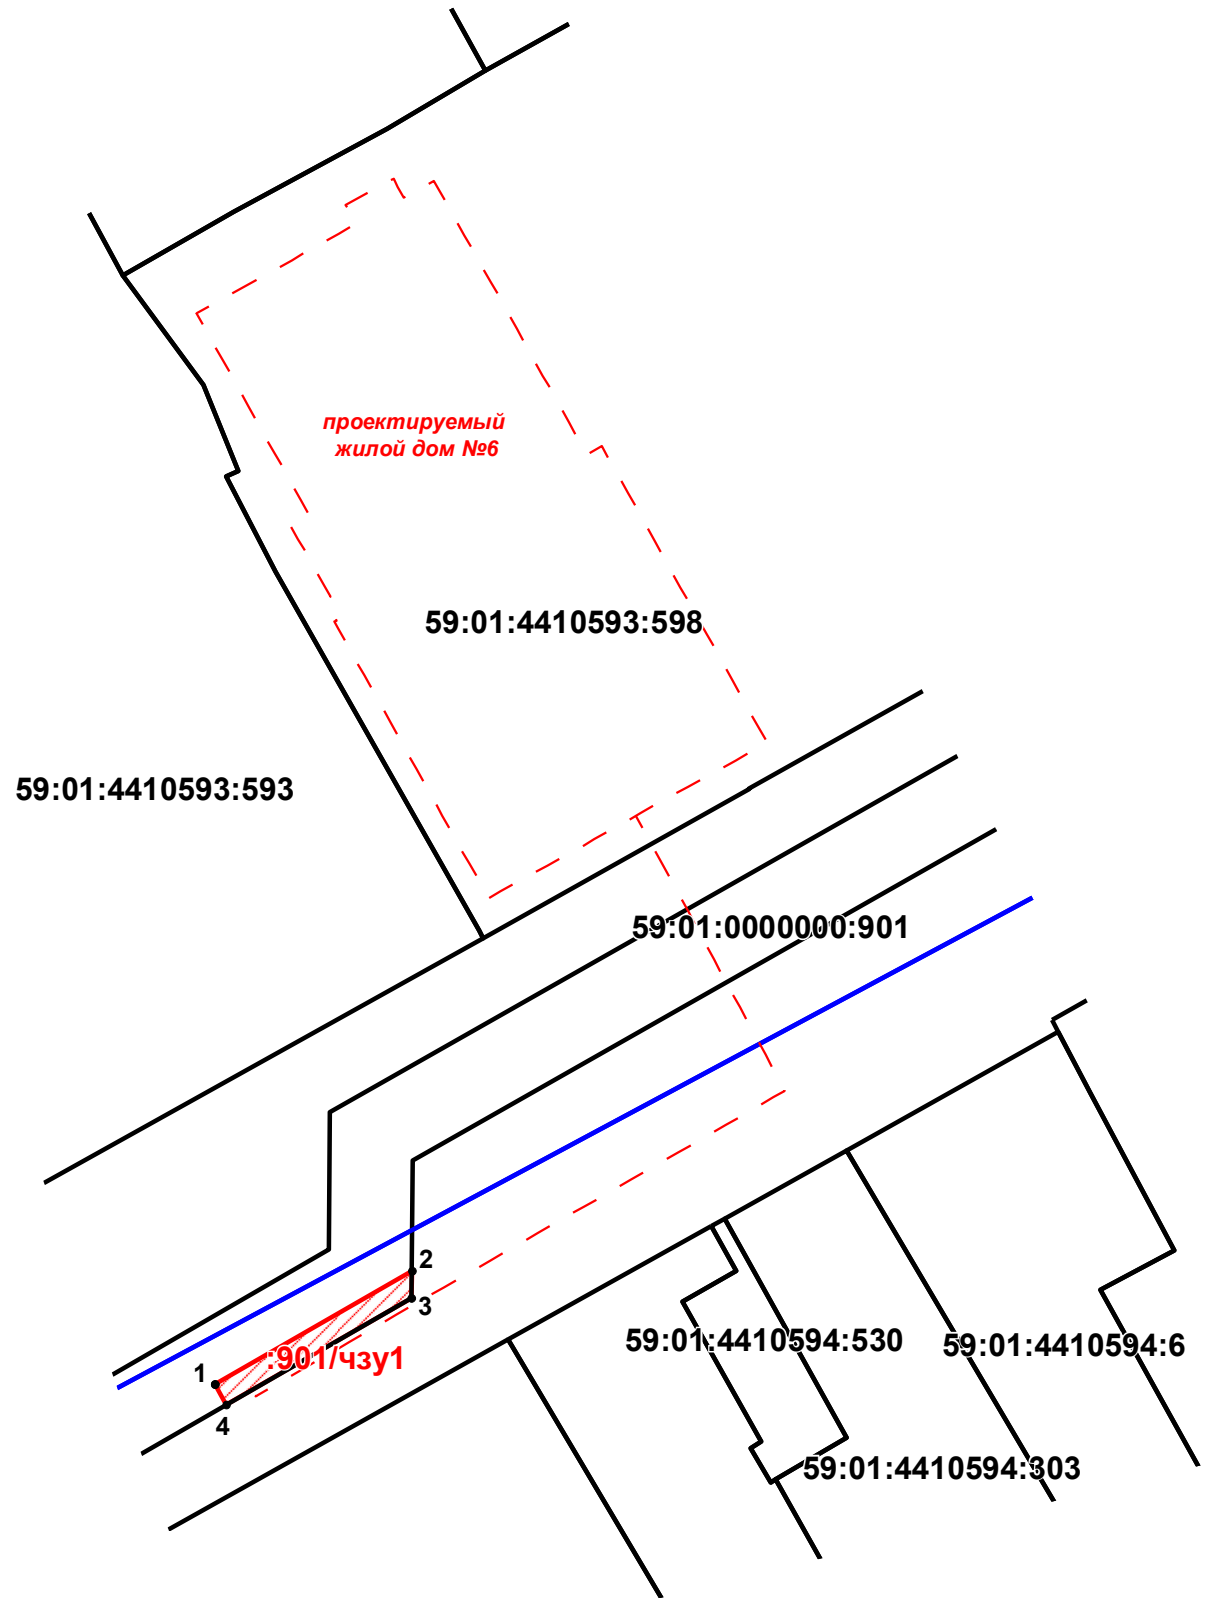

**Масштаб 1:500**