



АДМИНИСТРАЦИЯ ГОРОДА ПЕРМИ  
ДЕПАРТАМЕНТ ЗЕМЕЛЬНЫХ ОТНОШЕНИЙ

Сибирская ул., д. 15, Пермь, 614015, тел. (342) 212-90-54  
e-mail: dzo@perm.permkrai.ru, <http://www.gorodperm.ru>

**РАЗРЕШЕНИЕ**  
**на размещение объекта**

№ 21-01-44-1160 от 17.09.2025

Департамент земельных отношений администрации города Перми в соответствии с пунктом 3 статьи 39.36 Земельного кодекса Российской Федерации, Положением о порядке и условиях размещения объектов на землях или земельных участках, находящихся в государственной или муниципальной собственности, на территории Пермского края без предоставления земельных участков и установления сервитутов, публичного сервитута, утвержденным Постановлением Правительства Пермского края от 22 июля 2015 г. № 478-п, заявлением от 15 сентября 2025 г. № 6110740366 (№ 21-01-06-8235)

**разрешает:** ГКУ «ДДК» (ОГРН 1215900013900, ИНН 5902061240, место нахождения: 614068, Пермский край, г.о. Пермский, г. Пермь, ул. Ленина, д. 92, этаж мансардный, помещ. 2, 17, 18, 20, 21, 22, 23)

**размещение объекта:** площадки для размещения строительной техники и строительных грузов, если проектом организации строительства размещение таких площадок предусмотрено за границами земельного участка, на котором планируются и (или) осуществляются строительство, реконструкция объекта капитального строительства, а также некапитальные строения, предназначенные для обеспечения потребностей застройщика (мобильные бытовые городки (комплексы производственного быта), офисы продаж)(Реконструкция объекта капитального строительства - линейного сооружения канализации (в том числе ливневой) и водоотведения, для размещения которых не требуется разрешения на строительство (ливневая канализация для современного межвузовского многофункционального студенческого кампуса в городе Перми))

**на землях:** государственная собственность на которые не разграничена, площадью 3366,6 кв. м

**местоположение:** Пермский край, г. Пермь, Ленинский район

**разрешение выдано на срок:** 12 месяцев

**Дополнительные условия размещения:**

Территория, согласно схеме, расположена в зонах с особыми условиями использования территорий: зона затопления территорий, прилегающих к зарегулированной р. Кама (Воткинскому водохранилищу)

в нижнем бьефе Камского гидроузла в г. Перми Пермского края, затапливаемых при пропуске Камским гидроузлом паводков расчетной обеспеченности 1%; приаэродромная территория аэродрома аэропорта Большое Савино.

ГКУ «ДДК»:

1. Соблюдать ограничения использования земельного участка, установленные статьей 67.1 Водного кодекса Российской Федерации;
2. Соблюдать правила охранных зон воздушного пространства, установленные постановлением Правительства Российской Федерации от 11 марта 2010 г. № 138 «Об утверждении Федеральных правил использования воздушного пространства Российской Федерации»;
3. Соблюдать правила благоустройства территории города Перми, утвержденные решением Пермской городской Думы от 15 декабря 2020 г. № 277 «Об утверждении Правил благоустройства территории города Перми»;
4. Соблюдать требования, предусмотренные Земельным кодексом Российской Федерации, федеральными законами и иным законодательством.

**Приложение:** схема предполагаемых к использованию земель или части земельного участка (на 1 л. в 1 экз.).

Начальник отдела предоставления  
земельных участков по работе  
с юридическими лицами

О.В. Матис

<b>Документ подписан электронной подписью</b>	
Сертификат:	7B84E4AE045ECFA09F46E0195D5704
Владелец:	Матис Ольга Валентиновна
Действителен:	с 22.10.2024 по 15.01.2026

## Схема предполагаемых к использованию земель или части земельного участка

**Объект:** Площадки для размещения строительной техники и строительных грузов, если проектом организации строительства размещение таких площадок предусмотрено за границами земельного участка, на котором планируются и (или) осуществляются строительство, реконструкция объекта капитального строительства - линейного сооружения канализации (в том числе ливневой) и водоотведения, для размещения которых не требуется разрешения на строительство (ливневая канализация для современного межвузовского многофункционального студенческого кампуса в городе Перми).

**Местоположение:** Пермский край, г. Пермь, Ленинский район

**Площадь земель или части земельного участка:** 3366,6 м<sup>2</sup>


**Категория земель:** Земли населенных пунктов

**Вид разрешенного использования:** -

**Описание границ смежных землепользователей:** от точки 1 до точки 1 земли общего пользования



*Чувашов М.В.*  
 (подпись, расшифровка подписи)

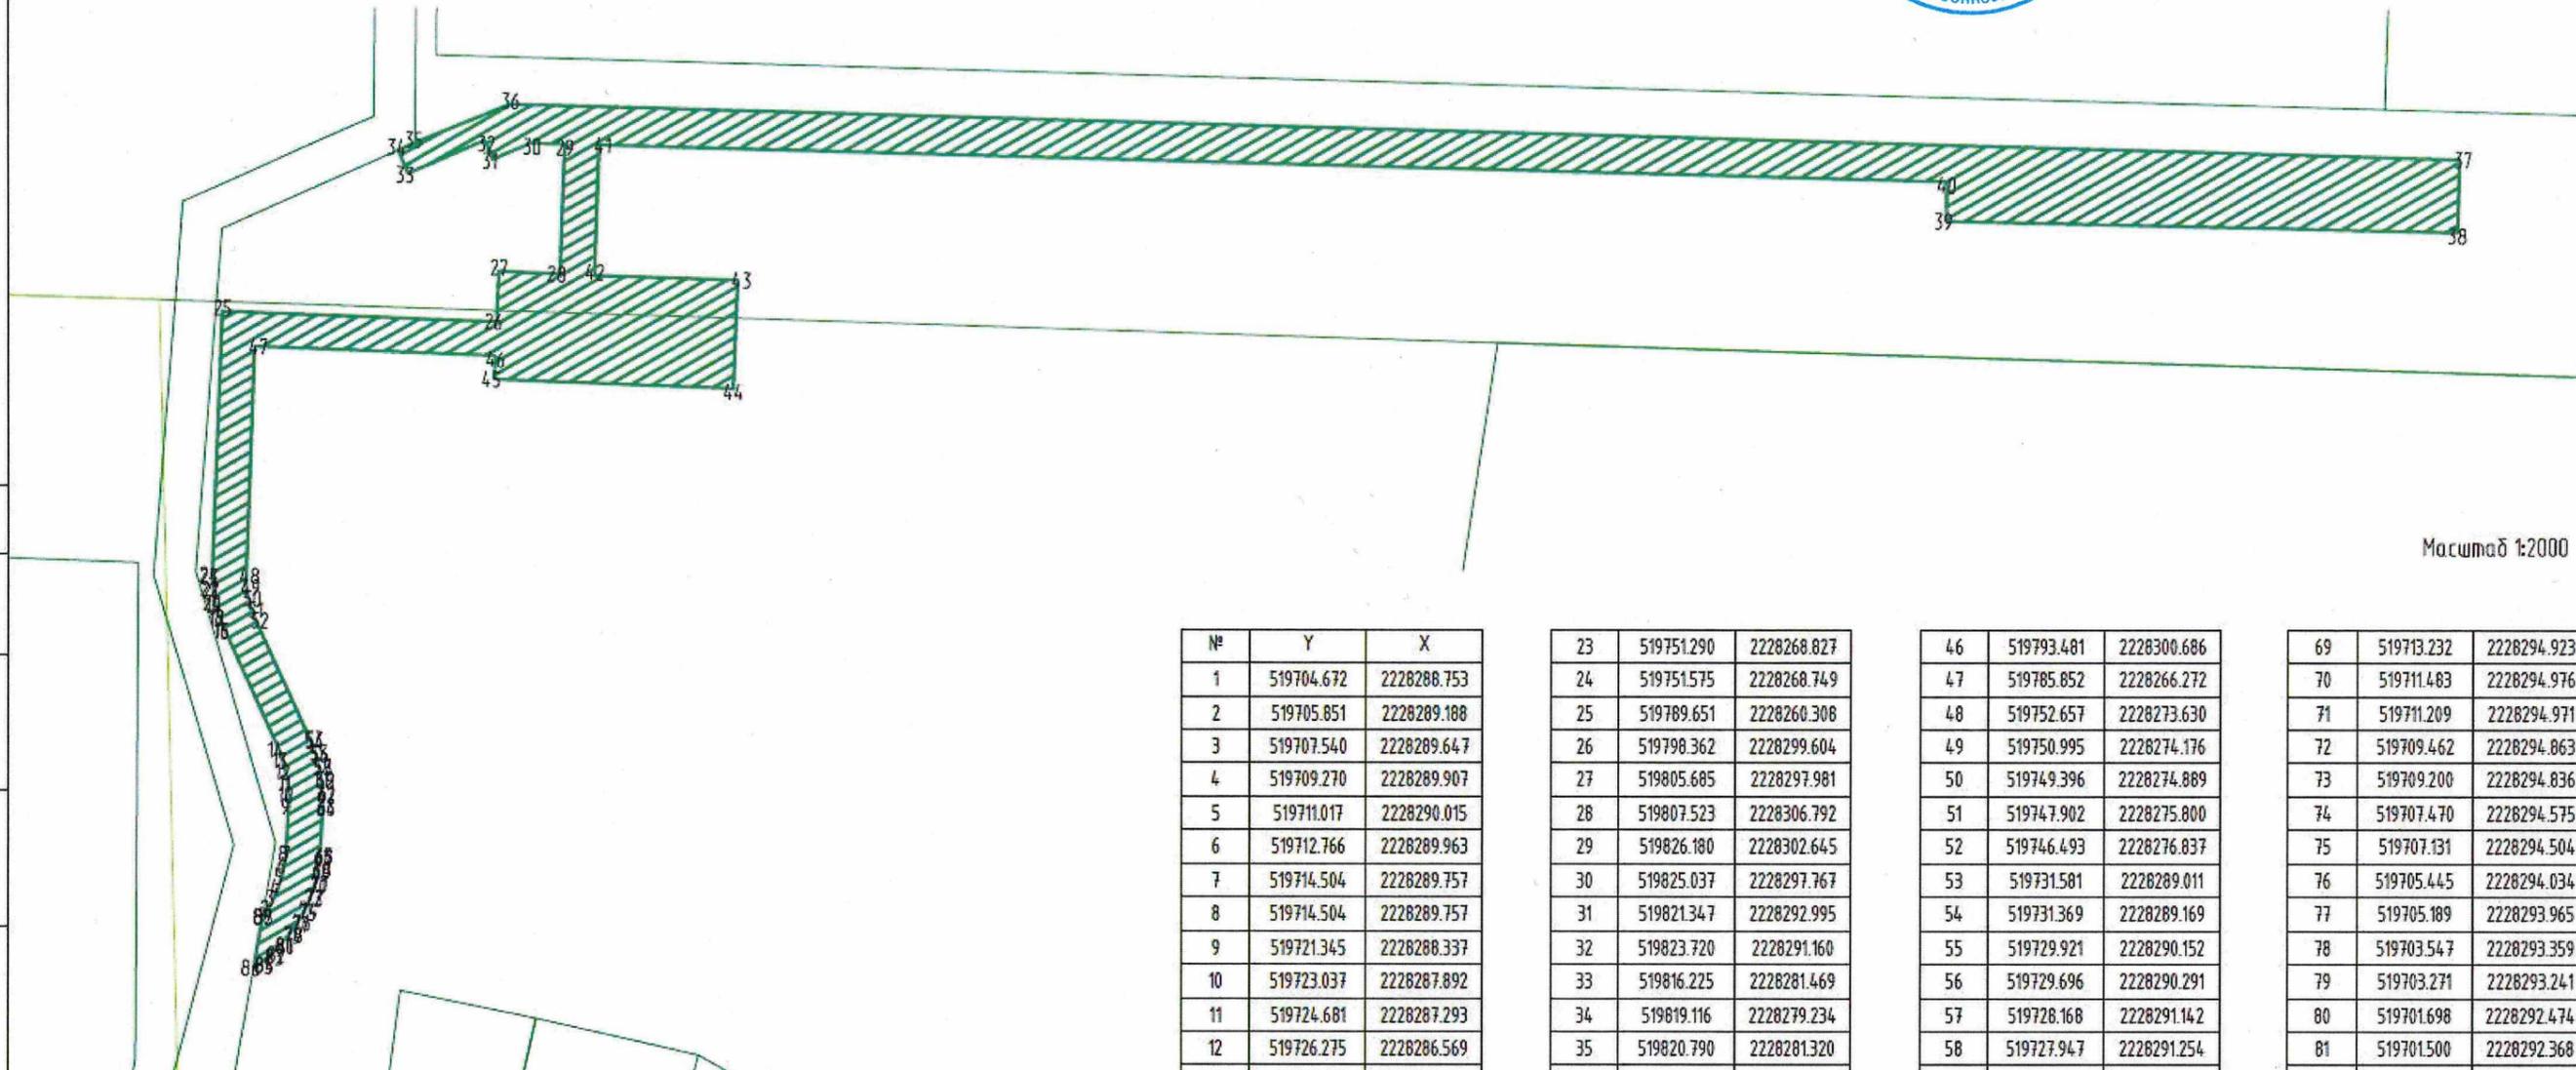

Масштаб 1:2000

Инв. подл. Подпись и дата. Взамен инв. №

### УСЛОВНЫЕ ОБОЗНАЧЕНИЯ

:01

Номер земельного участка в кадастровом квартале

59:01:2018036

Номер кадастрового квартала



Границы временного отвода

№	Y	X
1	519704.672	2228288.753
2	519705.851	2228289.188
3	519707.540	2228289.647
4	519709.270	2228289.907
5	519711.017	2228290.015
6	519712.766	2228289.963
7	519714.504	2228289.757
8	519714.504	2228289.757
9	519721.345	2228288.337
10	519723.037	2228287.892
11	519724.681	2228287.293
12	519726.275	2228286.569
13	519727.803	2228285.717
14	519729.251	2228284.734
15	519744.163	2228272.560
16	519744.282	2228272.468
17	519745.692	2228271.431
18	519745.907	2228271.286
19	519747.401	2228270.375
20	519747.742	2228270.196
21	519749.340	2228269.483
22	519749.627	2228269.373

23	519751.290	2228268.827
24	519751.575	2228268.749
25	519789.651	2228260.308
26	519798.362	2228299.604
27	519805.685	2228297.981
28	519807.523	2228306.792
29	519826.180	2228302.645
30	519825.037	2228297.767
31	519821.347	2228292.995
32	519823.720	2228291.160
33	519816.225	2228281.469
34	519819.116	2228279.234
35	519820.790	2228281.320
36	519829.890	2228293.433
37	519894.429	2228571.267
38	519883.981	2228573.704
39	519866.603	2228500.900
40	519872.250	2228499.399
41	519827.322	2228307.524
42	519808.593	2228311.676
43	519813.260	2228332.151
44	519797.639	2228335.614
45	519790.064	2228301.444

46	519793.481	2228300.686
47	519785.852	2228266.272
48	519752.657	2228273.630
49	519750.995	2228274.176
50	519749.396	2228274.889
51	519747.902	2228275.800
52	519746.493	2228276.837
53	519731.581	2228289.011
54	519731.369	2228289.169
55	519729.921	2228290.152
56	519729.696	2228290.291
57	519728.168	2228291.142
58	519727.947	2228291.254
59	519726.354	2228291.977
60	519726.142	2228292.063
61	519724.498	2228292.663
62	519724.233	2228292.746
63	519722.541	2228293.191
64	519722.387	2228293.228
65	519715.533	2228294.650
66	519715.519	2228294.652
67	519715.234	2228294.698
68	519713.497	2228294.904

69	519713.232	2228294.923
70	519711.483	2228294.976
71	519711.209	2228294.971
72	519709.462	2228294.863
73	519709.200	2228294.836
74	519707.470	2228294.575
75	519707.131	2228294.504
76	519705.445	2228294.034
77	519705.189	2228293.965
78	519703.547	2228293.359
79	519703.271	2228293.241
80	519701.698	2228292.474
81	519701.500	2228292.368
82	519699.995	2228291.590
83	519699.666	2228291.426
84	519698.249	2228290.398
85	519698.121	2228290.300
86	519697.020	2228289.380
87	519704.672	2228288.753
88	519704.672	2228288.753