



АДМИНИСТРАЦИЯ ГОРОДА ПЕРМИ  
ДЕПАРТАМЕНТ ЗЕМЕЛЬНЫХ ОТНОШЕНИЙ

Сибирская ул., д. 15, Пермь, 614015, тел. (342) 212-90-54  
e-mail: dzo@perm.permkrai.ru, <http://www.gorodperm.ru>

**РАЗРЕШЕНИЕ**  
**на размещение объекта**

№ 21-01-44-1173 от 23.09.2025

Департамент земельных отношений администрации города Перми в соответствии с пунктом 3 статьи 39.36 Земельного кодекса Российской Федерации, Положением о порядке и условиях размещения объектов на землях или земельных участках, находящихся в государственной или муниципальной собственности, на территории Пермского края без предоставления земельных участков и установления сервитутов, публичного сервитута, утвержденным Постановлением Правительства Пермского края от 22 июля 2015 г. № 478-п, заявлением от 15 сентября 2025 г. № 21-01-06-8210.

**разрешает:** ООО «Специализированный застройщик «Талан-Пермь» (ОГРН 1071841008381, ИНН 1835080424, место нахождения: 614007, Пермский край, г. Пермь, ул. Революции, д. 21а, офис 09)

**размещение объекта:** площадки для размещения строительной техники и строительных грузов, если проектом организации строительства размещение таких площадок предусмотрено за границами земельного участка, на котором планируются и (или) осуществляются строительство, реконструкция объекта капитального строительства, а также некапитальные строения, предназначенные для обеспечения потребностей застройщика (мобильные бытовые городки (комплексы производственного быта), офисы продаж)

**на землях:** собственность муниципального образования город Пермь, государственная собственность на которые не разграничена, площадью 93 кв. м

**местоположение:** Пермский край, г. Пермь, Свердловский район, район улиц Парижской Коммуны, Механошина, на земельных участках с кадастровыми номерами 59:01:4410218:847, 59:01:4410218:849, 59:01:4410218:851, 59:01:4410218:872, 59:01:4410218:881

**разрешение выдано на срок:** 12 месяцев

**Дополнительные условия размещения:**

Территория, согласно схеме, расположена в зонах с особыми условиями использования территорий: охранный зона телефонной канализации, приаэродромная территория аэродрома аэропорта Большое Савино; в охранный зоне объектов культурного наследия: объект культурного наследия регионального значения «Флигель купца Лаптева с воротами» (ЗРЗ).

ООО «Специализированный застройщик «Талан-Пермь»:

1. Соблюдать правила охранных зон воздушного пространства, установленные постановлением Правительства Российской Федерации от 11 марта 2010 г. № 138 «Об утверждении Федеральных правил использования воздушного пространства Российской Федерации»;
2. Соблюдать правила охраны линий и сооружений связи Российской Федерации, установленные постановлением Правительства Российской Федерации от 09 июня 1995 г. № 578 «Об утверждении Правил охраны линий и сооружений связи Российской Федерации»;
3. Соблюдать особый режим использования земельного участка, установленный статьей 5.1 Федерального закона от 25 июня 2002 г. № 73-ФЗ «Об объектах культурного наследия (памятниках истории и культуры) народов Российской Федерации»;
4. Соблюдать правила благоустройства территории города Перми, утвержденные решением Пермской городской Думы от 15 декабря 2020 г. № 277 «Об утверждении Правил благоустройства территории города Перми»;
5. Соблюдать требования, предусмотренные Земельным кодексом Российской Федерации, федеральными законами и иным законодательством.

**Приложение:** схема предполагаемых к использованию земель или части земельного участка (на 1 л. в 1 экз.)

Начальник отдела предоставления  
земельных участков по работе  
с юридическими лицами


<b>Документ подписан электронной подписью</b>	
Сертификат:	7B84E4AE045ECFA09F46E0195D5704
Владелец:	Матис Ольга Валентиновна
Действителен:	с 22.10.2024 по 15.01.2026

О.В. Матис



МСК-59, зона 2

Площадка для размещения строительной техники и строительных грузов, если проектом организации строительства размещение таких площадок предусмотрено за границами земельного участка, на котором планируется и (или) осуществляются строительство, реконструкция объекта капитального строительства, а также некапитальные строения, предназначенные для обеспечения потребностей застройщика (мобильные бытовые городки (комплексы производственного быта), офис продаж).

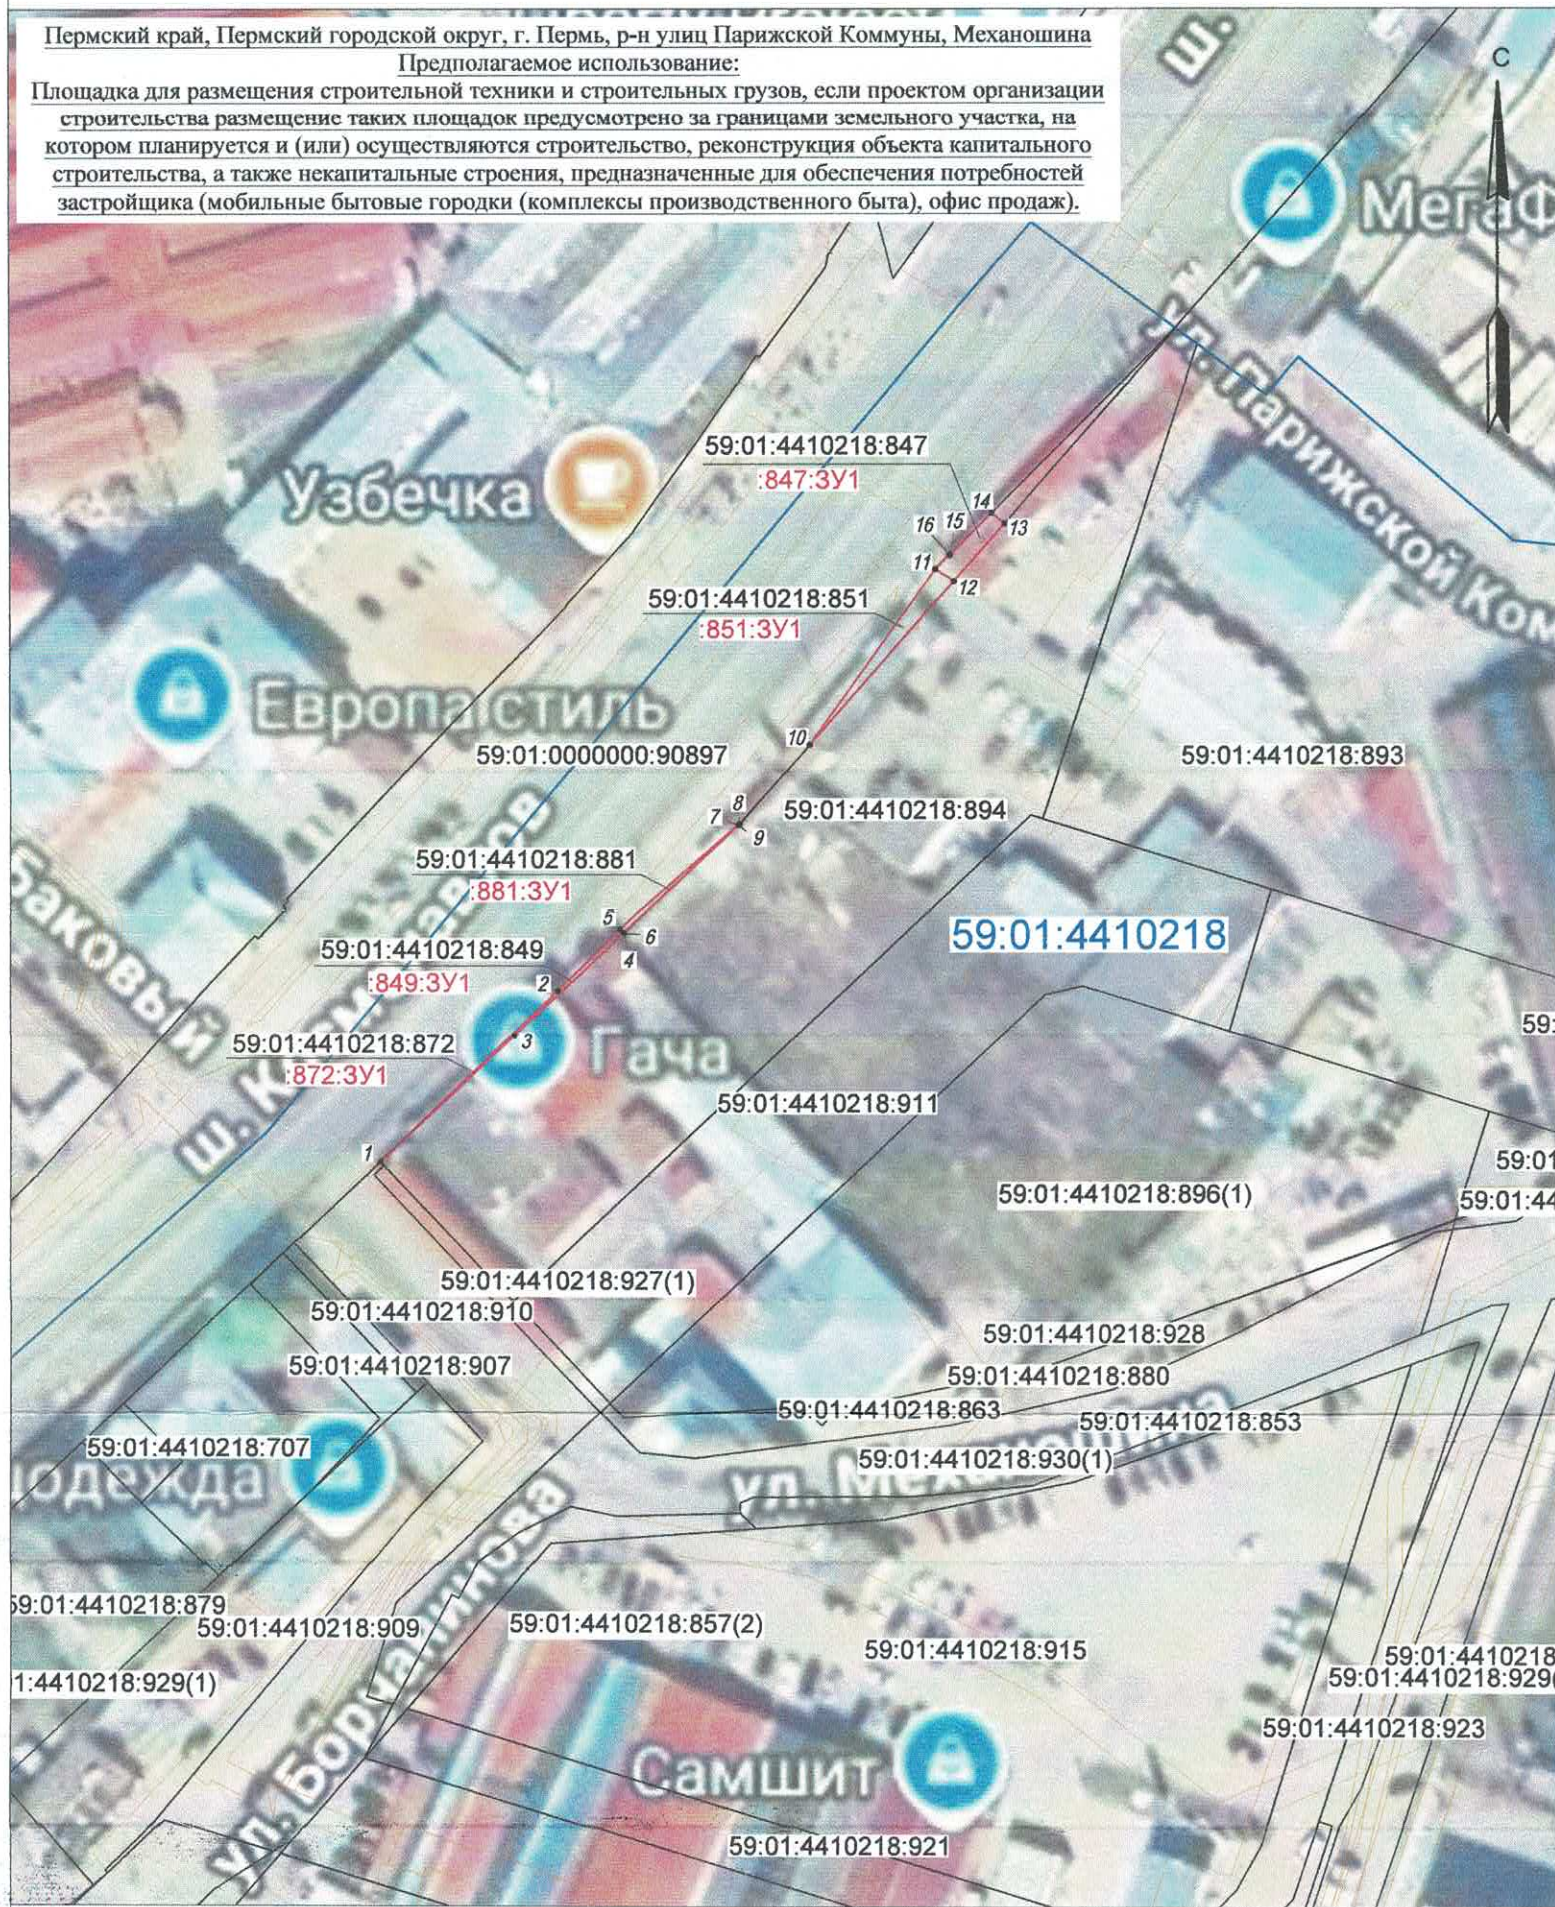

M1:1000

- граница предполагаемых к использованию земель или частей земельного участка
- граница кадастрового квартала
- кадастровый номер квартала
- граница земельного участка ранее учтенного в ЕГРН
- кадастровый номер земельного участка
- обозначение зоны с особыми условиями использования
- объект капитального строительства
- обозначение характерной точки

Заявитель

