



АДМИНИСТРАЦИЯ ГОРОДА ПЕРМИ
ДЕПАРТАМЕНТ ЗЕМЕЛЬНЫХ ОТНОШЕНИЙ

Сибирская ул., д. 15, Пермь, 614015, тел. (342) 212-90-54
e-mail: dzo@perm.permkrai.ru, <http://www.gorodperm.ru>

РАЗРЕШЕНИЕ
на размещение объекта

№ 21-01-44-1177 от 23.09.2025

Департамент земельных отношений администрации города Перми в соответствии с пунктом 3 статьи 39.36 Земельного кодекса Российской Федерации, Положением о порядке и условиях размещения объектов на землях или земельных участках, находящихся в государственной или муниципальной собственности, на территории Пермского края без предоставления земельных участков и установления сервитутов, публичного сервитута, утвержденным постановлением Правительства Пермского края от 22 июля 2015 г. № 478-п, заявлением от 16 сентября 2025 г. № 6115850174 (№ 21-01-06-8277)

разрешает ООО «УК «ЮКОМ» (ИНН 5908986700, ОГРН 1145958078452, место нахождения: 614032, Пермский край, г.о. Пермский, г. Пермь, ул. Липатова, д. 25, офис 11)

размещение объекта: элементы благоустройства территории, в том числе малые архитектурные формы, за исключением некапитальных нестационарных строений и сооружений, рекламных конструкций, применяемых как составные части благоустройства территории (искусственные твердые покрытия территории, мест (площадок) накопления отходов)

на землях: государственная собственность на которые не разграничена, площадью 32,1 кв. м

на срок: 12 месяцев

местоположение: Пермский край, г. Пермь, Кировский район, ул. Кировоградская, 37 а.

Территория, согласно схеме, расположена в зоне с особыми условиями использования территорий: приаэродромная территория аэродрома аэропорта Большое Савино.

ООО «УК «ЮКОМ»:

1. Соблюдать правила использования воздушного пространства, установленные постановлением Правительства Российской Федерации от 11 марта 2010 г. № 138 «Об утверждении Федеральных правил использования воздушного пространства Российской Федерации»;

2. Соблюдать правила благоустройства территории города Перми, утвержденные решением Пермской городской Думы от 15 декабря 2020 г. № 277 «Об утверждении Правил благоустройства территории города Перми»;

3. Соблюдать требования, предусмотренные Земельным кодексом Российской Федерации, федеральными законами и иным законодательством;

4. Соблюдать правила и нормативы, утвержденные Федеральным законом от 24 июня 1998 г. № 89-ФЗ «Об отходах производства и потребления».

Приложение: схема предполагаемых к использованию земель или части земельного участка на 1 л. в 1 экз.

Начальник отдела предоставления
земельных участков по работе
с юридическими лицами

Документ подписан электронной подписью

Сертификат: 7B84E4AE045ECFA09F46E0195D5704

Владелец: Матис Ольга Валентиновна

Действителен: с 22.10.2024 по 15.01.2026

О.В. Матис

Схема предполагаемых к использованию земель или части земельного участка

Объект: элемент благоустройства территории - искусственного твердого покрытия, места накопления (площадки) твердых коммунальных отходов

Местоположение: Пермский край, г. Пермь, Кировский р-н, ул. Кировоградская, 37а

Площадь земель или части земельного участка, кв.м.: 32,1

Категория земель: земли населенных пунктов

Вид разрешенного использования: -


Каталог координат, м

№ точки границы	X	Y
н1	516724.71	2214728.31
н2	516719.12	2214734.00
н3	516716.25	2214731.18
н4	516721.84	2214725.49


Описание границ смежных землепользователей: от точки н1 до точки н2, от точки н2 до точки н3, от точки н3 до точки н4, от точки н4 до точки н1 - кадастровый квартал 59:01:1713012.

Расположение в зонах с особыми условиями использования территории:

59:32-6.553 - Приаэродромная территория аэродрома аэропорта Большое Савино.

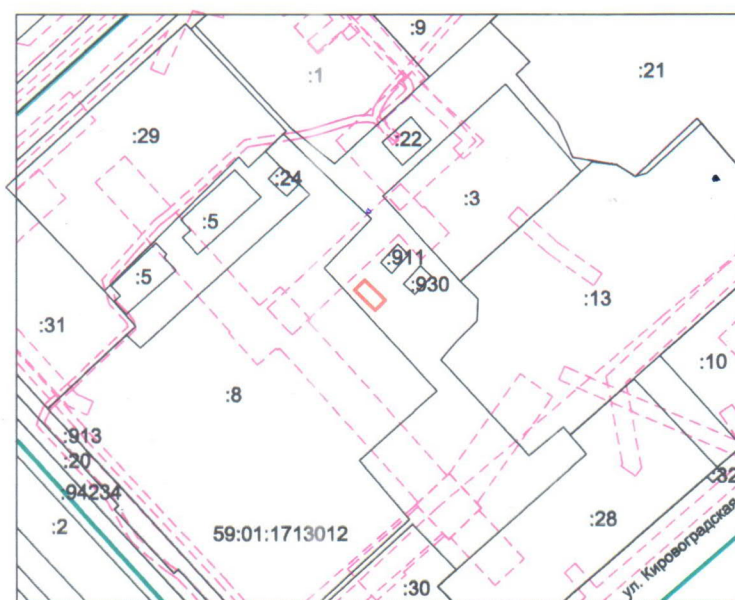

Масштаб 1:2000

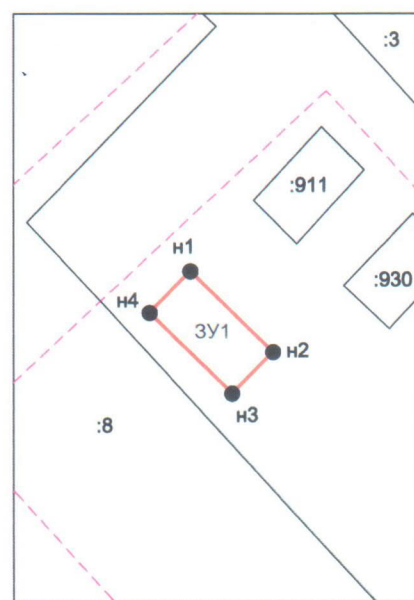

Масштаб 1:500

Условные обозначения:

- существующая граница земельного участка
- существующая граница кадастрового квартала
- граница образуемого земельного участка
- зоны с особыми условиями использования территории
- характерная точка границы образуемого земельного участка
- н1 обозначение характерной точки границы

ЗУ1

59:01:0000000

обозначение образуемого земельного участка

кадастровый номер квартала

кадастровый номер объекта недвижимости

Заявитель:

подпись, расшифровка подписи

Генеральный директор

Е.Ю.Зырянов