



АДМИНИСТРАЦИЯ ГОРОДА ПЕРМИ
ДЕПАРТАМЕНТ ЗЕМЕЛЬНЫХ ОТНОШЕНИЙ

Сибирская ул., д. 15, Пермь, 614015, тел. (342) 212-90-54
e-mail: dzo@nrm.nermkrai.ru. <http://www.gorodnrm.ru>

РАЗРЕШЕНИЕ
на размещение объекта

№ 21-01-44-1183 от 24.09.2025

Департамент земельных отношений администрации города Перми в соответствии с пунктом 3 статьи 39.36 Земельного кодекса Российской Федерации, Положением о порядке и условиях размещения объектов на землях или земельных участках, находящихся в государственной или муниципальной собственности, на территории Пермского края без предоставления земельных участков и установления сервитутов, публичного сервитута, утвержденным постановлением Правительства Пермского края от 22 июля 2015 г. № 478-п, заявлением от 17 сентября 2025 г. № 6122888614 (№ 21-01-06-8308):

разрешает: ООО «Новогор-Прикамье» (ИНН 5902817382, ОГРН 1035900082206, место нахождения: 614065, г. Пермь, ул. Архитектора Свизева, 35)

размещение объекта: водопроводы и водоводы всех видов, для размещения которых не требуется разрешения на строительство (реконструкции сетей водопровода Мотовилихинского и Свердловского р-в г. Перми и строительство сетей (участок 2 - г. Пермь, Мотовилихинский р-н, от ул. Гашкова, 23б до ул. Красноуральская))

на землях: государственная собственность на которые не разграничена, площадью 313 кв.м

местоположение: г.о. Пермский, г. Пермь, Мотовилихинский район

разрешение выдано на срок: 11 месяцев

способ размещения объекта: подземный

Дополнительные условия размещения:

Территория, согласно схеме, расположена в зонах с особыми условиями использования территорий: охранный зона объектов электросетевого хозяйства, приаэродромная территория аэродрома аэропорта Большое Савино.

ООО «Новогор-Прикамье»:

1. Соблюдать правила охраны электрических сетей, установленные постановлением Правительства Российской Федерации от 24 февраля 2009 г. № 160 «О порядке установления охранных зон объектов электросетевого хозяйства и особых условий использования земельных участков, расположенных в границах таких зон»;

2. Соблюдать правила использования воздушного пространства, установленные постановлением Правительства Российской Федерации

от 11 марта 2010 г. № 138 «Об утверждении Федеральных правил использования воздушного пространства Российской Федерации»;

3. Не производить земляные работы без соответствующего разрешения, выдаваемого в порядке установленном правилами благоустройства территории города Перми, утвержденными Решением Пермской городской Думы от 15 декабря 2020 г. № 277.

В соответствии с пунктом 7(2) Положения о порядке и условиях размещения объектов на землях или земельных участках, находящихся в государственной или муниципальной собственности, на территории Пермского края без предоставления земельных участков и установления сервитутов, публичного сервитута, утвержденного постановлением Правительства Пермского края от 22 июля 2015 г. № 478-п, представить в департамент земельных отношений администрации города Перми в течение 1 месяца с момента размещения объектов материалы контрольной геодезической съемки размещенных объектов на бумажном и электронном носителях на безвозмездной основе.

В соответствии со статьей 20¹ Закона Пермского края от 14 сентября 2011 г. № 805-ПК «О градостроительной деятельности в Пермском крае» ООО «Новогор-Прикамье»:

1. Не позднее, чем за 10 рабочих дней до начала строительства и реконструкции безвозмездно передать в департамент градостроительства и архитектуры администрации города Перми один экземпляр копий разделов проектной документации, предусмотренных пунктом 1 части 12 статьи 48 Градостроительного кодекса Российской Федерации.

2. В течение 10 рабочих дней после окончания работ по строительству, реконструкции безвозмездно передать в департамент градостроительства и архитектуры администрации города Перми схему, отображающую расположение объекта и сетей инженерно-технического обеспечения, подписанную ООО «Новогор-Прикамье», с приложением текстового и графического описания местоположения границ охранной и санитарно-защитной зоны, перечень координат характерных точек границ такой зоны.

Приложение: схема предполагаемых к использованию земель или части земельного участка (на 1 л. в 1 экз).

Заместитель начальника
отдела предоставления земельных участков
по работе с юридическими лицами

Е.Н. Силина

Документ подписан электронной подписью

Сертификат: 3D37927E879AD700DC8A4CC071A50539

Владелец: Силина Екатерина Николаевна

Действителен: с 17.07.2025 по 10.10.2026

Схема предполагаемых к использованию земель или части земельного участка

Объект : "Реконструкции сетей водопровода Мотовилихинского и Свердловского р-в г. Перми и строительство сетей (участок 2 - г. Пермь, Мотовилихинский р-н, от ул. Гашкова, 236 до ул. Красноуральская)".

Местоположение: г.о. Пермский, г. Пермь, Мотовилихинский район.

Способ размещения: Подземный.

Площадь земель: 313 кв.м.

Категория земель: земли населенных пунктов.

от 1 точки до 8 точки - муниципальные земли;

от 8 точки до 1 точки - земельный участок с кадастровым номером 59:01:3911616:68;

от 9 точки до 11 точки - муниципальные земли;

от 14 точки до 15 точки - земельный участок с кадастровым номером 59:01:3911616:12;

от 15 точки до 14 точки - муниципальные земли;


от 17 точки до 17 точки - муниципальные земли;

Каталог координат в м		
Система координат МСК-59		
№	X	Y
1	523541,70	2238457,73
2	523538,95	2238463,63
3	523535,19	2238470,59
4	523530,25	2238468,10
5	523531,22	2238466,11
6	523527,70	2238464,47
7	523524,58	2238456,11
8	523527,51	2238450,97
9	523508,34	2238527,41
10	523504,76	2238534,46
11	523499,81	2238531,96
12	523503,24	2238524,74
13	523336,62	2238555,25
14	523335,35	2238557,78
15	523327,98	2238555,17
16	523329,64	2238551,60
17	523256,88	2238527,95
18	523250,00	2238528,07
19	523249,94	2238520,04
20	523256,79	2238520,05

Масштаб 1:1000

Условные обозначения

- граница земель, предполагаемых к использованию
- граница кадастрового квартала
- граница существующего земельного участка
- кадастровый номер земельного участка
- номер кадастрового квартала
- характерная точка границы, сведения о которой позволяют однозначно определить ее положение на местности

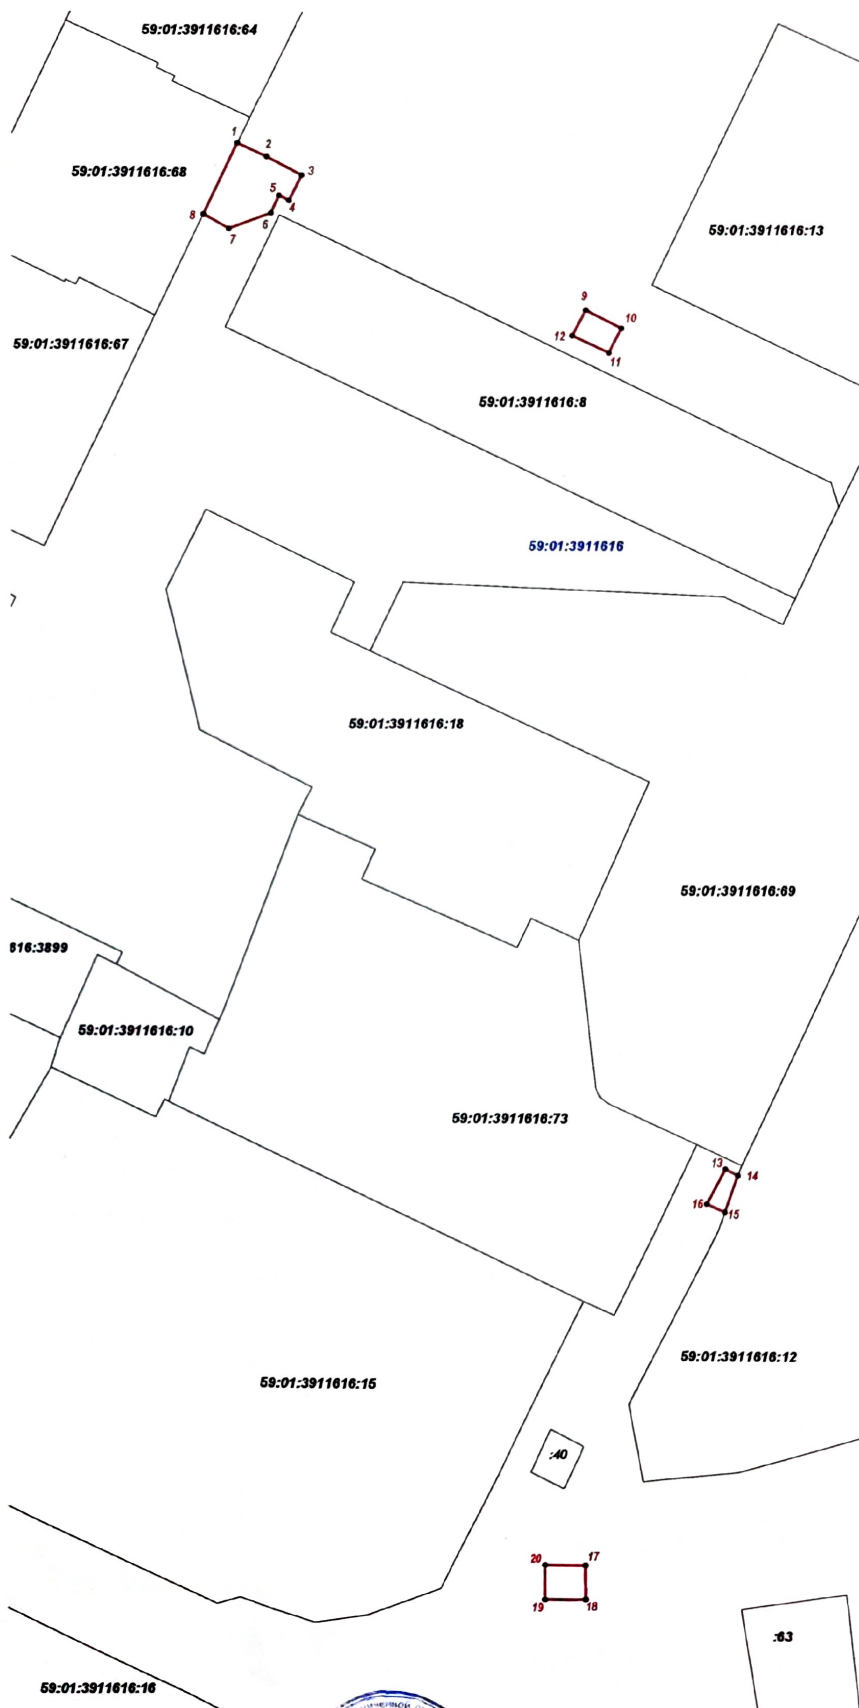

Заявитель для *Васильев ВД* по *поверенности*
(подпись, расшифровка подписи)

(для юридических лиц и индивидуальных предпринимателей)

Формат А3